


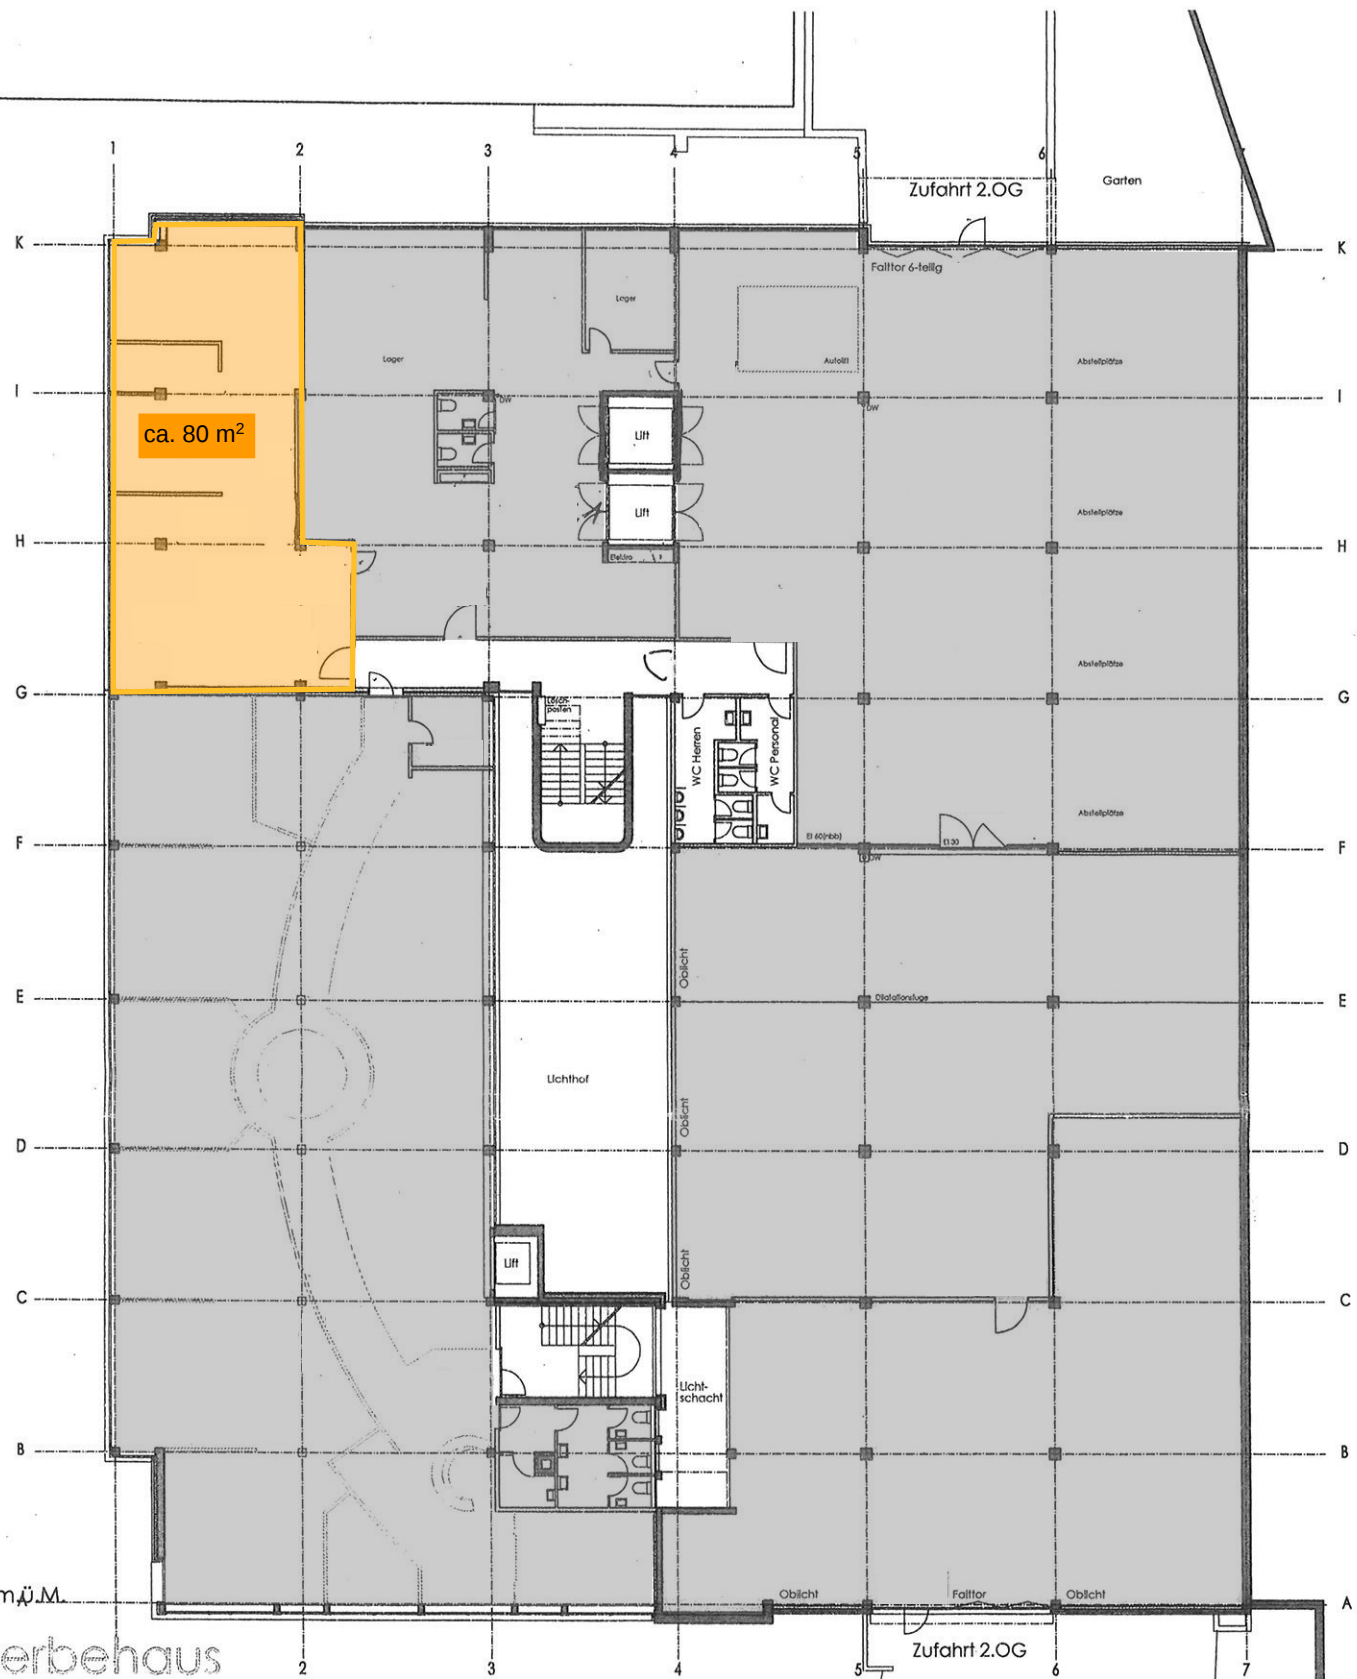

Gewerbehaus
Grossmatte 12
Littau/Luzern

Grundriss
2. Obergeschoss
Mst.: 1:200