


WOHNEN IM GRÜNEN

WOHNÜBERBAUUNG WIESEN

IN AZMOOS GEMEINDE WARTAU

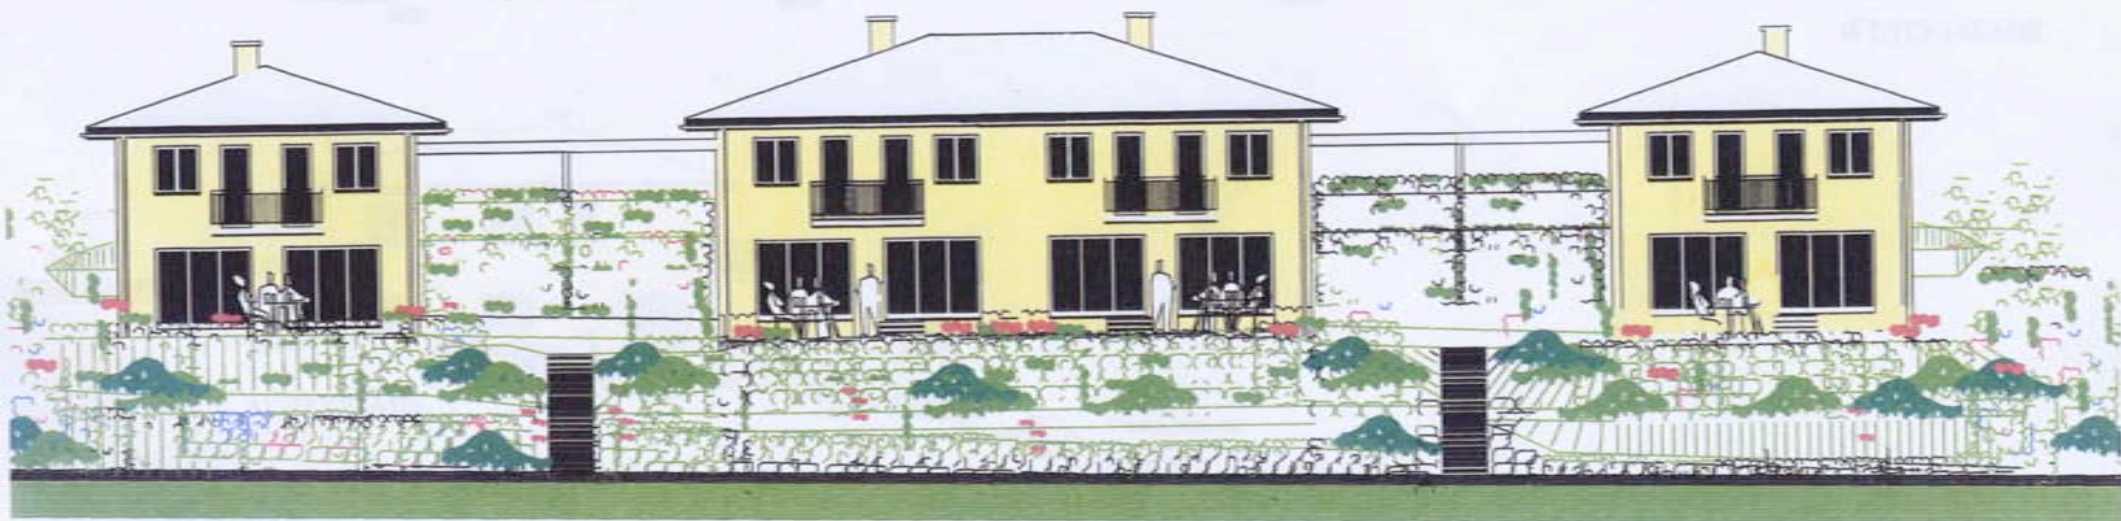

OSTFASADE
HAUS1

HAUS2

HAUS3

HAUS4

AUSKUNFT UND VERKAUF
Hansjörg Schmidt
Architekt

Hauptstrasse 27
9477 Trübbach
Tel: 081-783 14 97
Fax: 081-783 14 91
Mobil: 079-432 31 24
Email: hjschmidt@bluewin.ch

Architekturbüro NEU auch in 9466 SENNWALD

AUSKUNFT UND VERKAUF
BAUHERRSCHAFT
STORIT-WERKE AG


SCHAUMSTOFF-TECHNIK
Fabrikstrasse 50 9478 Azmoos
Tel: 081-750 25 50 Fax 081 750 25 51
info@storit.ch

HAUS4

HAUS3

HAUS2

HAUS1

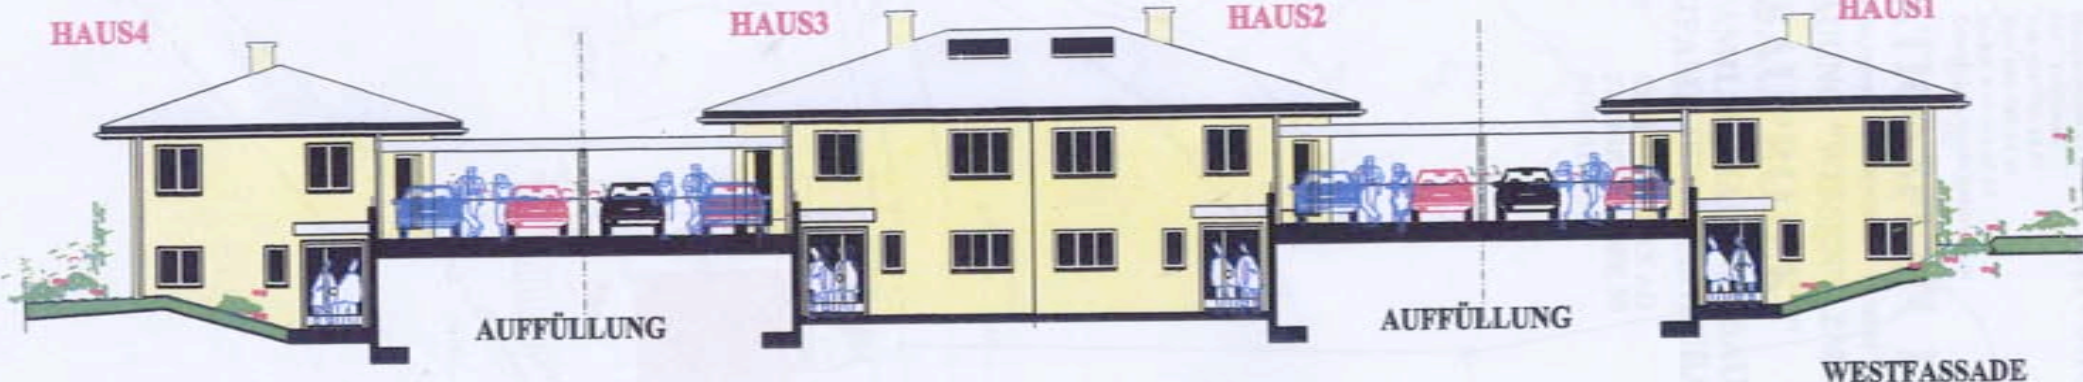

AUFFÜLLUNG

AUFFÜLLUNG

WESTFASADE

SÜDFASADE
HAUS1



SCHÖLLBERGGASSE

SITZPLATZ

AUFFÜLLUNG

SCHÖLLBERGGASSE

NORDFASADE
HAUS1

STRASSE

Hansjörg Schmidt Architekt

Hauptstrasse 27
9477 Trübbach
Tel: 081-783 14 97
Fax: 081-783 14 91
Mobil: 079-432 31 24
Email: h.schmidt@bluewin.ch

SITUATIONSPLAN 1:500

ST.1:500 DAT.20.10.2004 PL.NR.9092-07 PL.GRA.4 REVIDIERT:

ÜBERBAUUNG "WIESEN" AZMOOS


BAUPROJEKT

2 EINFAMILIENHAUSNEUBAUTEN

1 ZWEIFAMILIENHAUSNEUBAU

BAUHERR

STORIT-WERKE AG
FABRIKSTRASSE 50
9478 AZMOOS

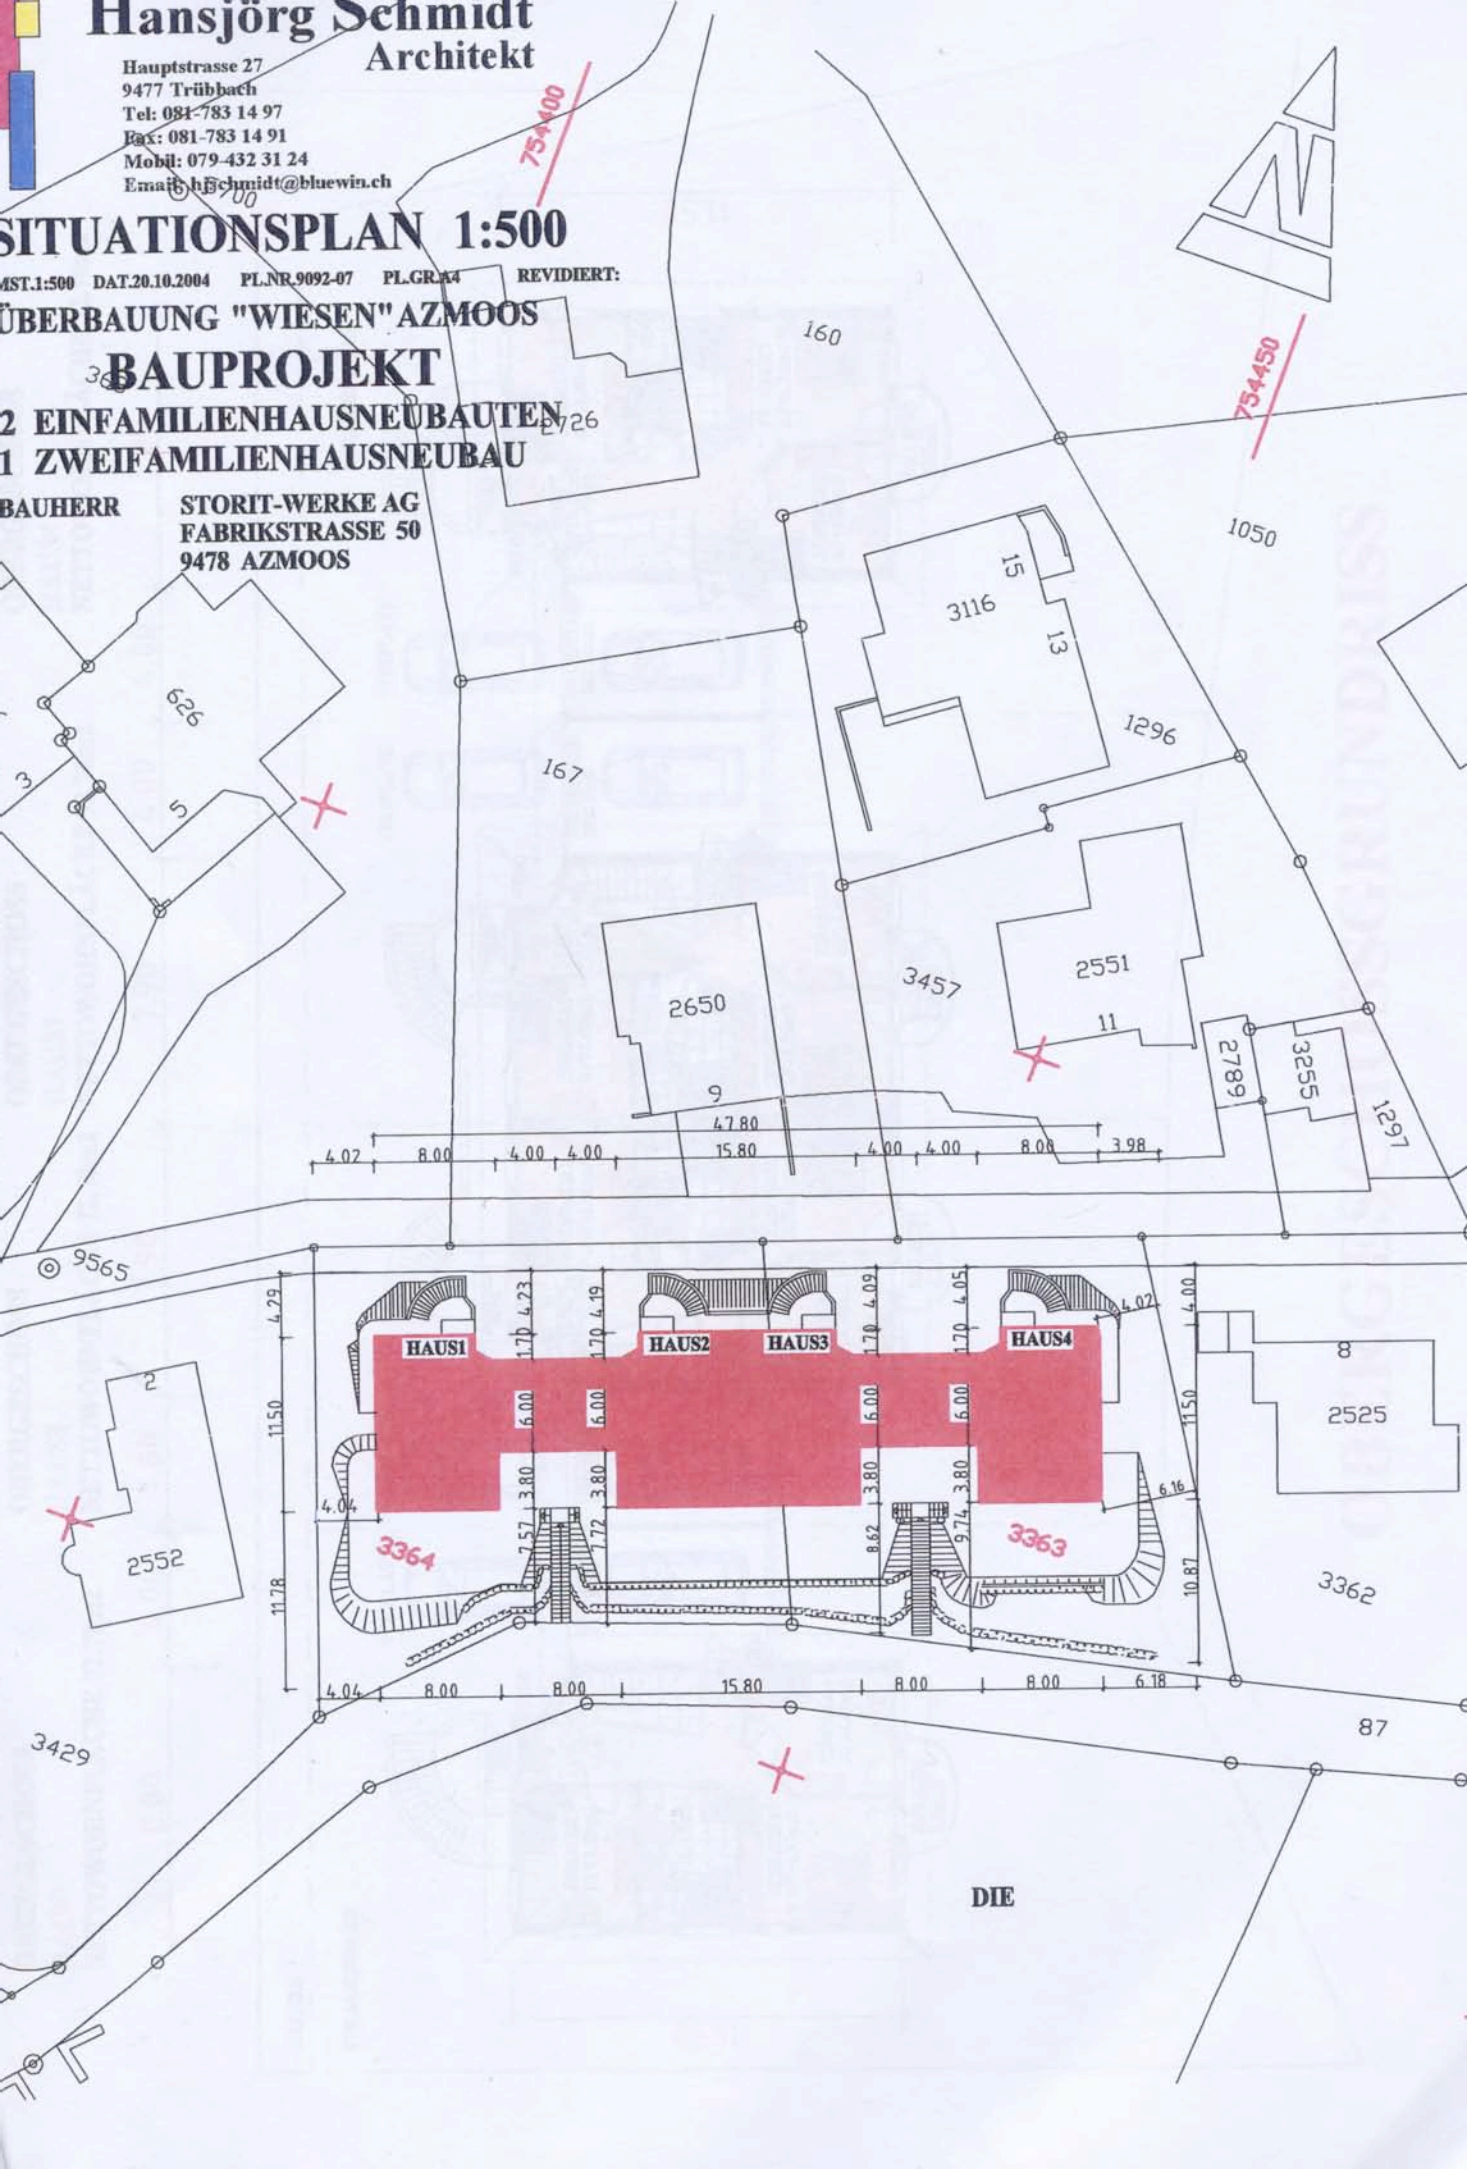

VORPLATZ



**VORDACH
EINGANG**

VELO

**UNTERSTAND
BF22.52m²**



**VORPL.
BF13.47m²
+2.81**

**ZIMMER1
BF13.50m²**

**BAD/DU
BF11.15m²**

+2.73

**ZIMMER2
BF16.35m²**

**ZIMMER3
BF14.45m²**

**BALKON
4.50m²**

OBERGESCHOSS

HAUS2

NETTOWOHNFLÄCHE 72.70m²

STRASSENRAND

ERDGESCHOSS HAUS2

NETTOWOHNFLÄCHE 78.30m²

AUFFÜLLUNG

HOHLRAUM
UNTER
AUTO-
UNTERSTAND

TRO

SPALIER

EINGANG
ÜBERDECKT

ENTR.
BF11.85m²
+0.00

WC/DU
BF4.25m²


ZIMMER
BF10.80m²


KÜCHEN
BF8.33m²

WOHNEN
ESSEN
BF35.36m²

SITZPLATZ
BF13.50m²

GRUNDSTÜCKFLÄCHE 300m²

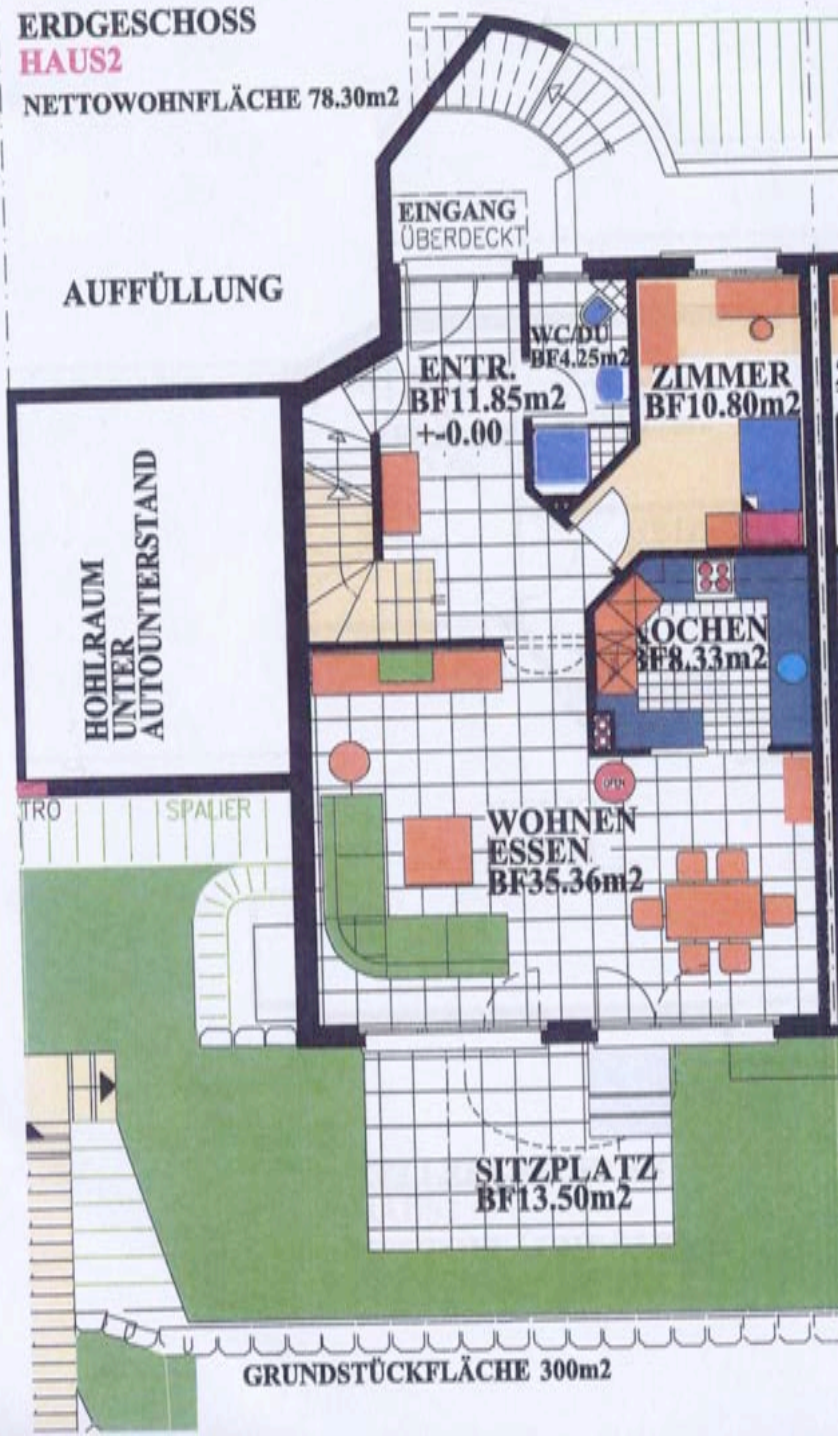

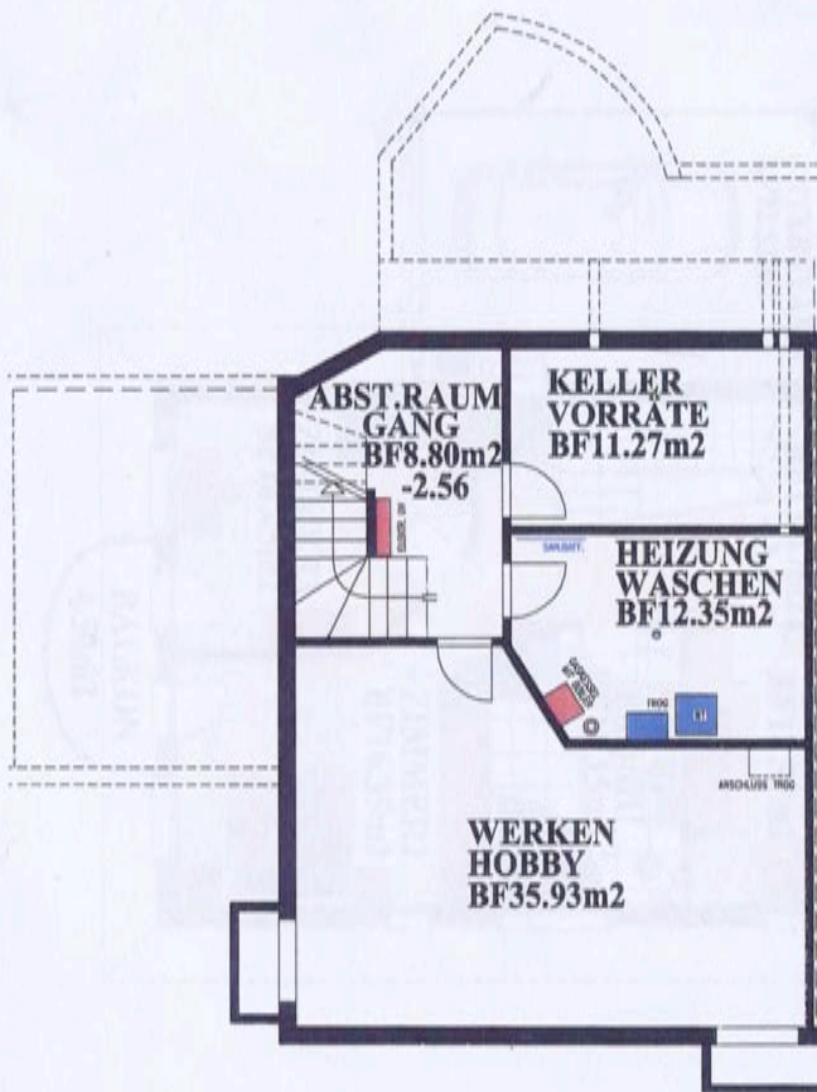

KELLERGECHOSS

HAUS2

NETTOFLÄCHE 73.75m²