


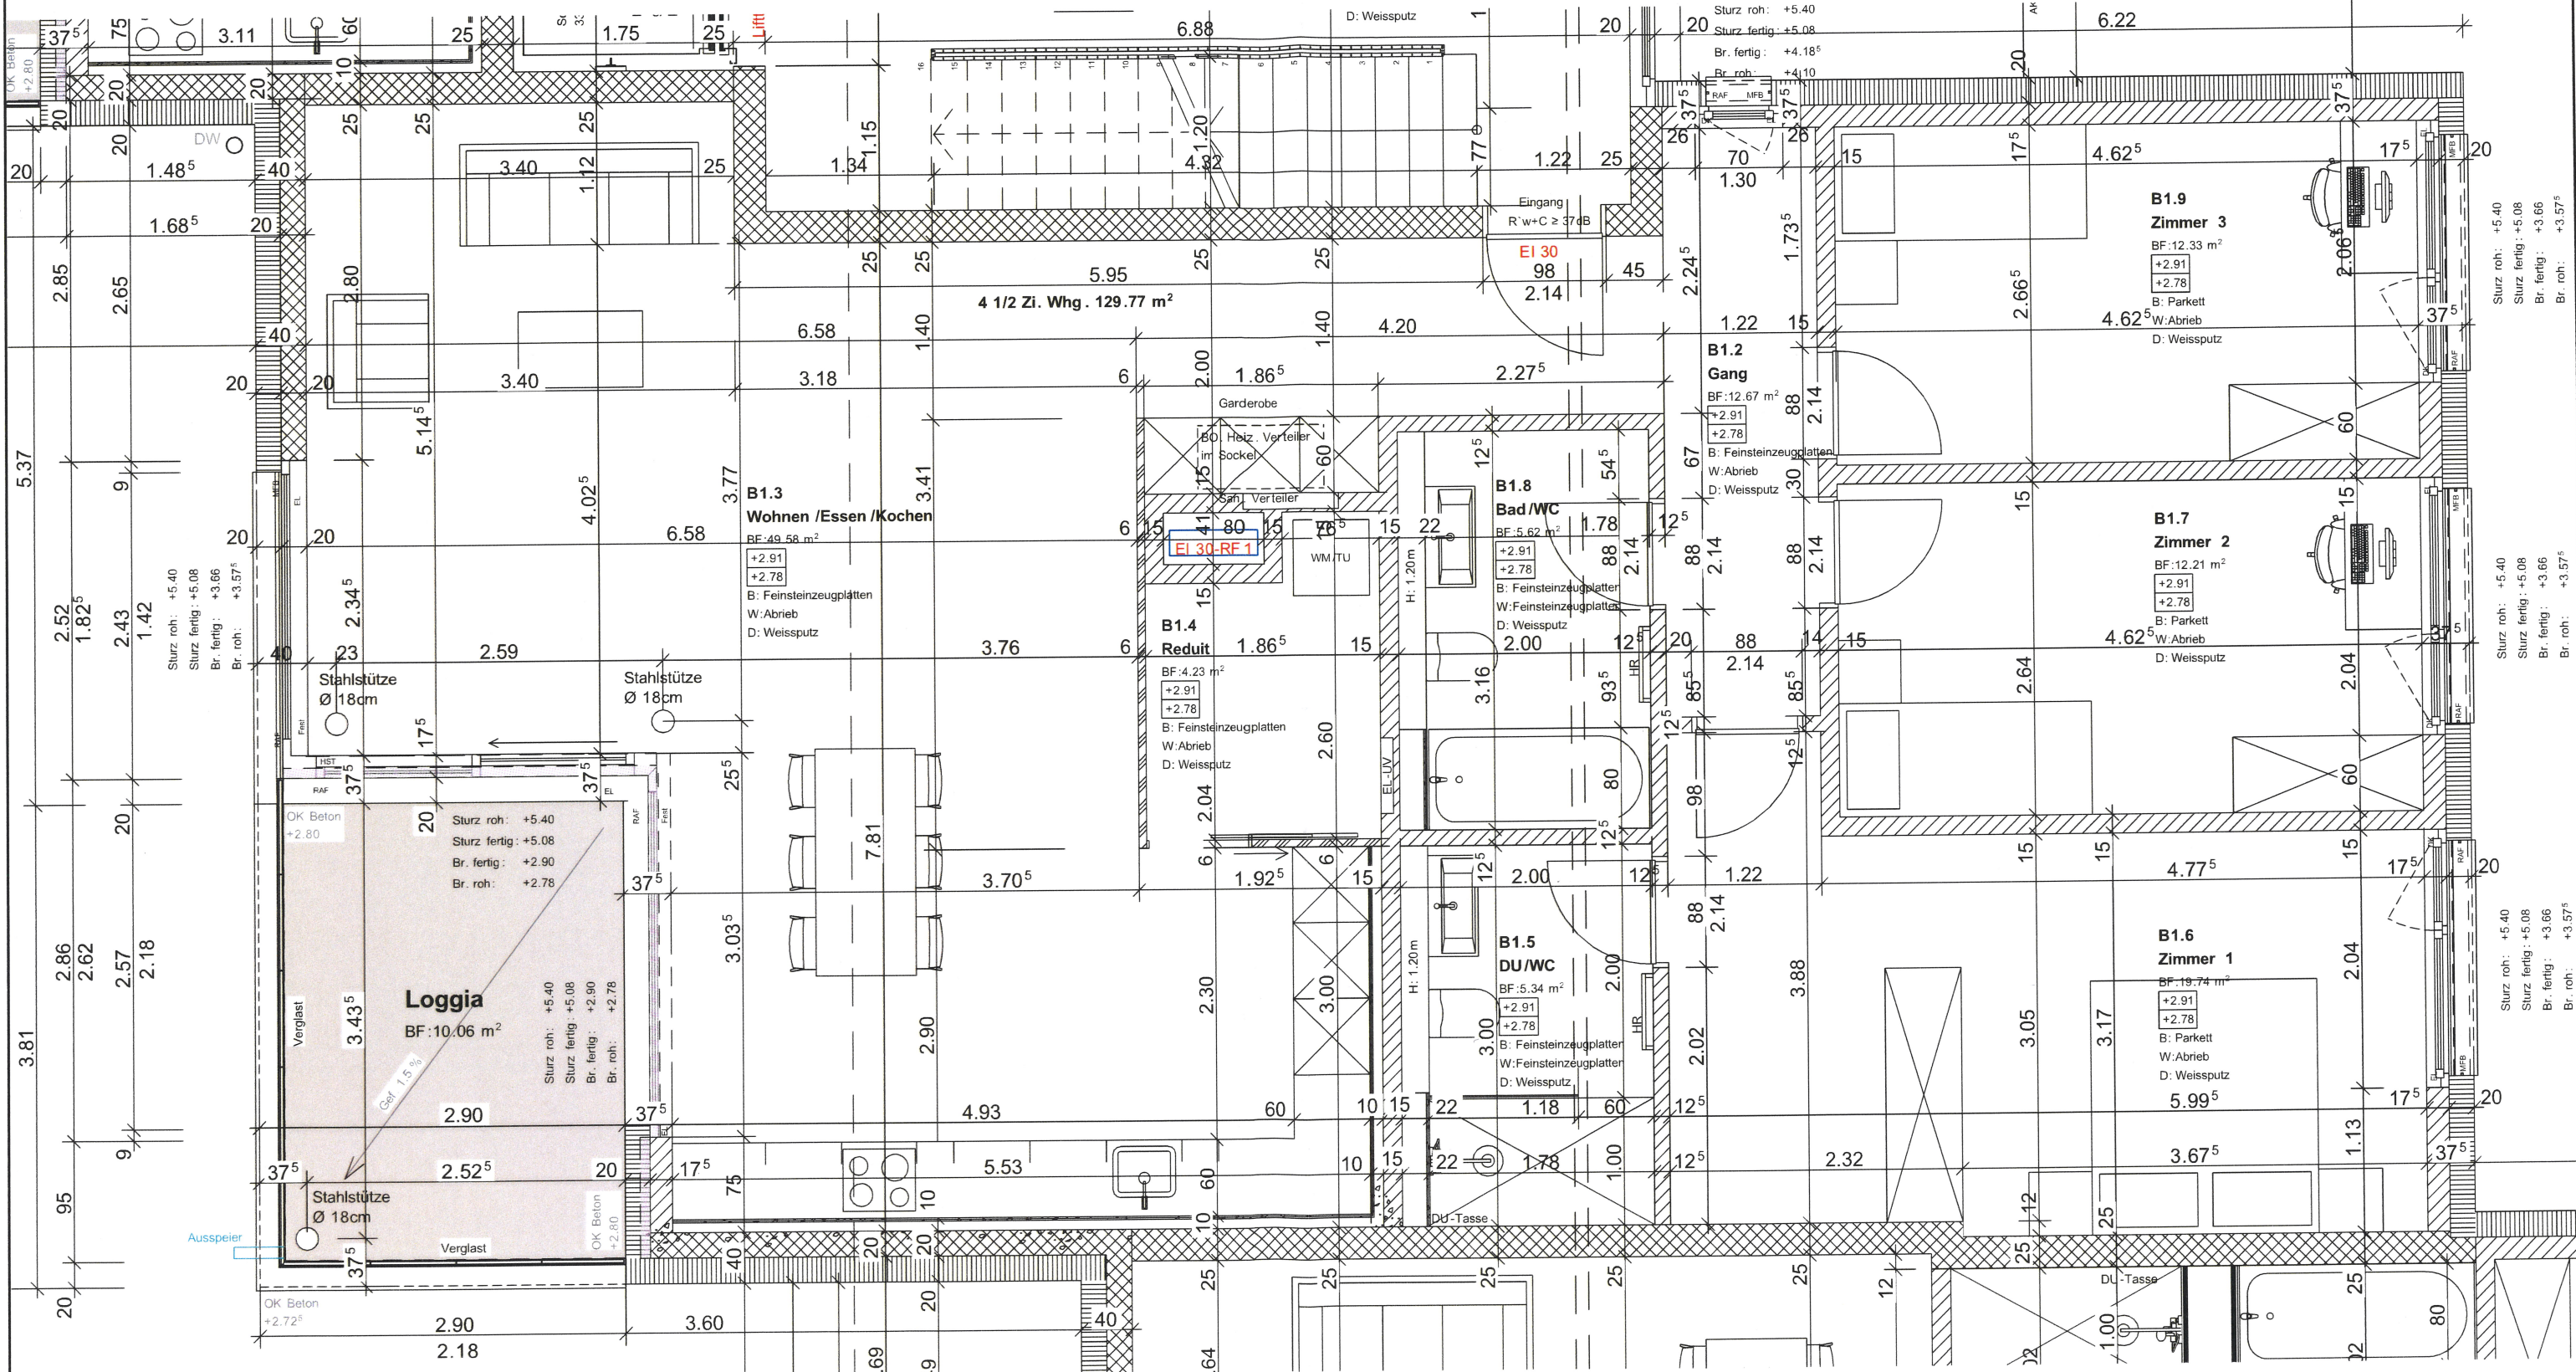

GRUNDRISS 4 1/2 Zi. Whg. - HAUS B

ÜBERBAUUNG SASSI GROSSI PARZELLE NR. 20 + 1428, 6037 ROOT	NR.	1021
	MST.	1:50
infanger Ingenieure Hochbau Tiefbau	GEZ.	Infanger
	DAT.	06.10.22

Infanger AG
Hochbau Tiefbau
Kantonstr. 53
im Haus Zenturion
6048 Horw
T 041 340 66 80
F 041 340 66 84
info@infangerag.ch
www.infangerag.ch