


## Untergeschoss

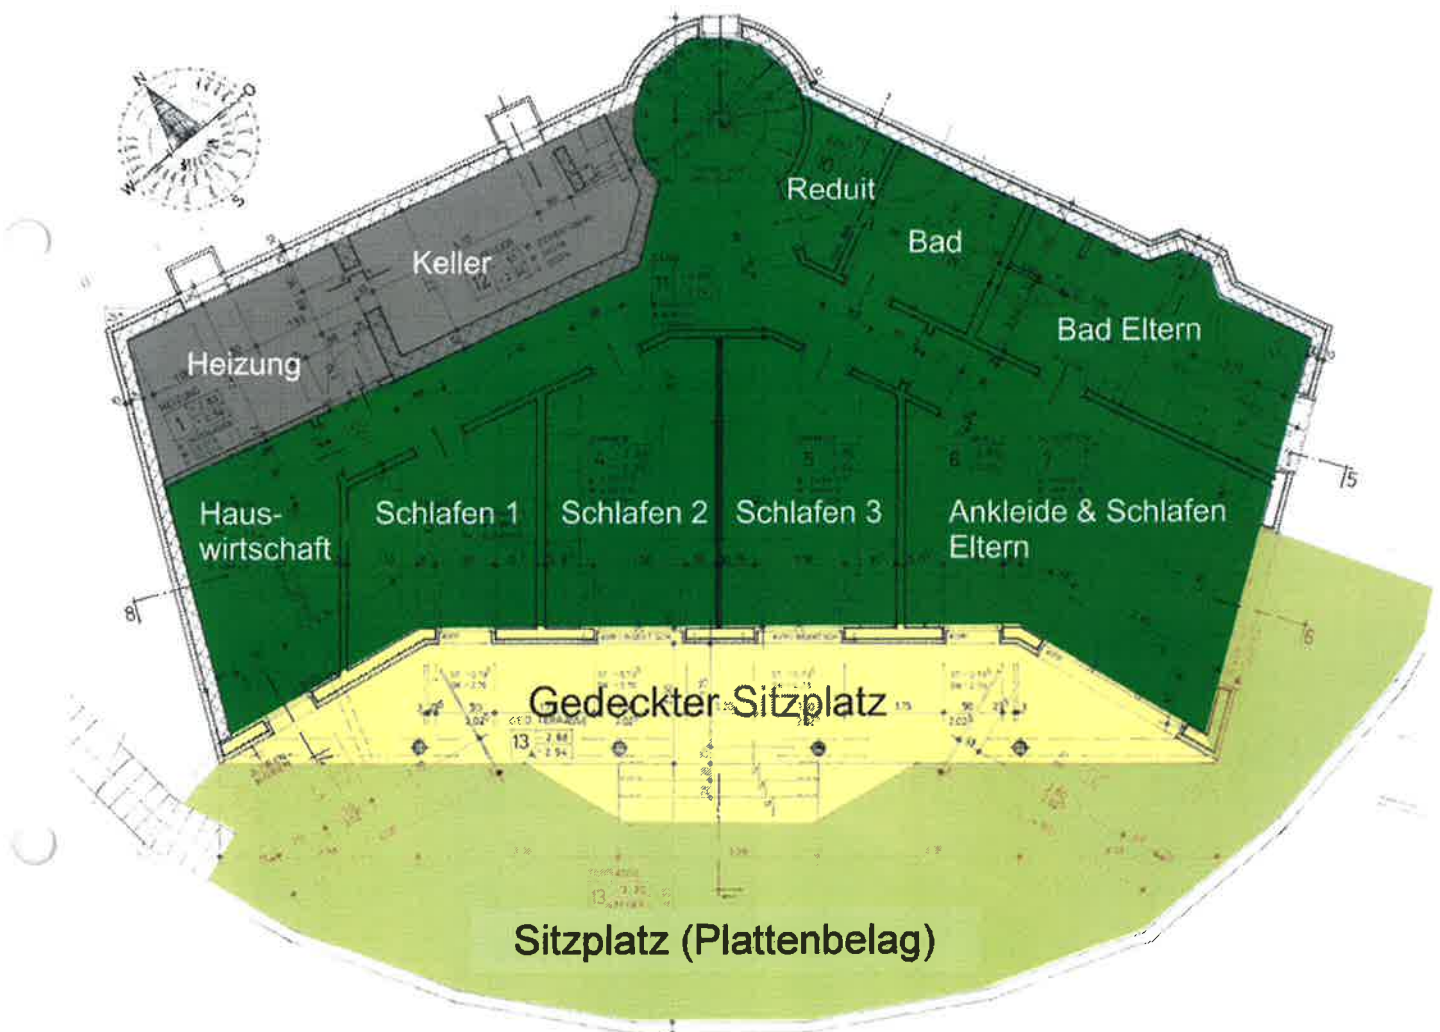

Im Untergeschoss befinden sich das Eltern-Schlafzimmer mit Ankleideschränken und direkt zugänglichem Badezimmer (Badewanne, Dusche, WC, Doppellavabo) sowie drei weitere (Schlaf-) Zimmer, alle mit direktem Ausgang auf die vorgelagerte, gedeckte Terrasse und die Rasenfläche sowie ein weiteres Badezimmer (Dusche, WC, Doppellavabo), ein Hauswirtschaftsraum (Waschen), ein Reduit, der Haustechnik-/ Heizungsraum und der Keller.