


Erdgeschoss

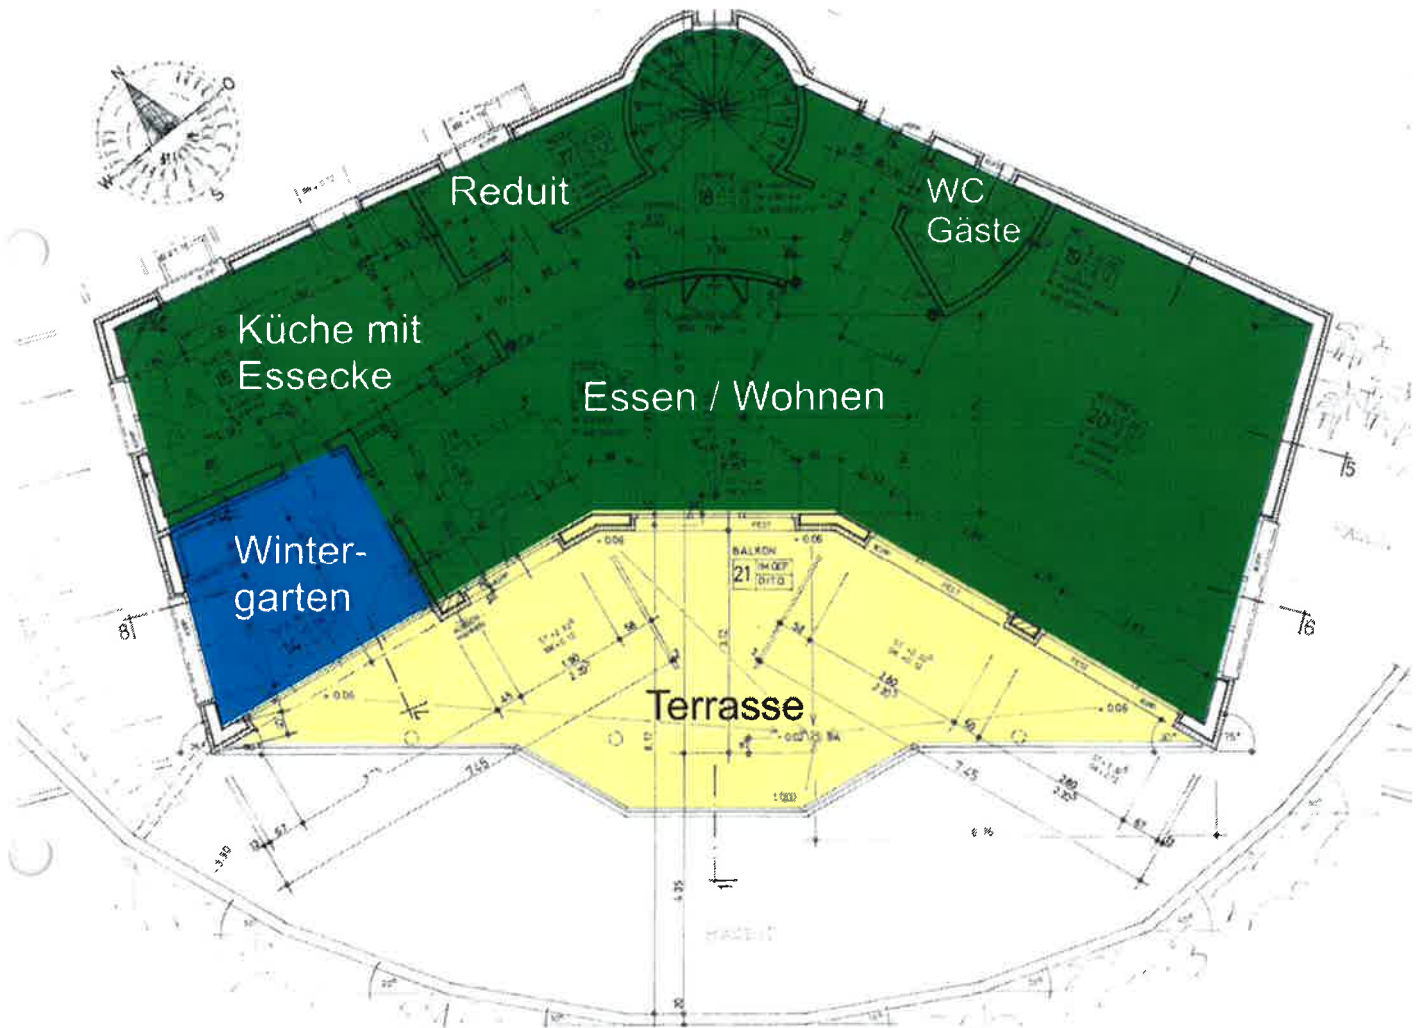

Im Erdgeschoss befinden sich der lichtdurchflutete Wohn- und Essraum mit grosszügigen Panoramafenstern, Cheminée und vorgelagerter Terrasse, der Wintergarten mit Cheminée, die Küche mit direktem Ausgang zum Gartenpavillon, ein Redit und ein Gäste-WC.