


Obergeschoss

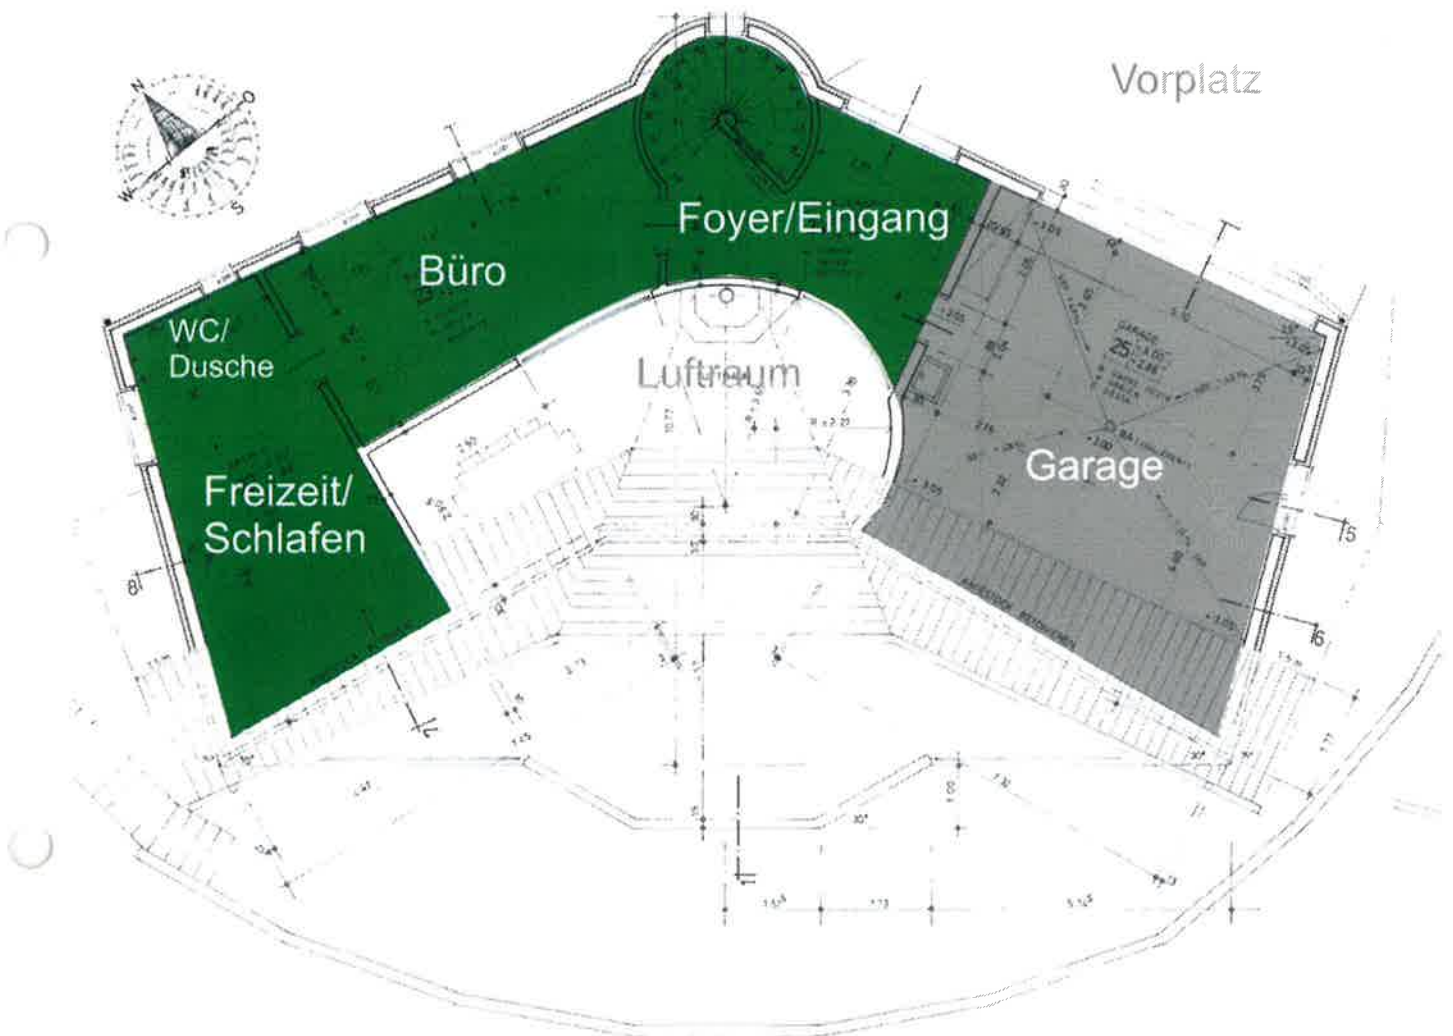

Der Garagenvorplatz bietet Platz für 2-3 Fahrzeuge. Weitere Besucherparkplätze befinden sich unmittelbar angrenzend.

Die Doppelgarage ist direkt mit dem Treppenhaus verbunden. Das Garage-Kipptor ist mit Funkfernsteuerung bedienbar.

Der repräsentative Eingangsbereich mit grosszügigen Garderobeschränken und das Treppenhaus sind mit hellem Marmor belegt. Der Luftraum zum Untergeschoss vermittelt ein grosszügiges Raumgefühl.

Ferner befinden sich im Eingangsgeschoss zwei Zimmer, eines davon mit Dusche/WC, welche als Büro, Freizeit- oder Schlafräume usw. benützt werden können.