


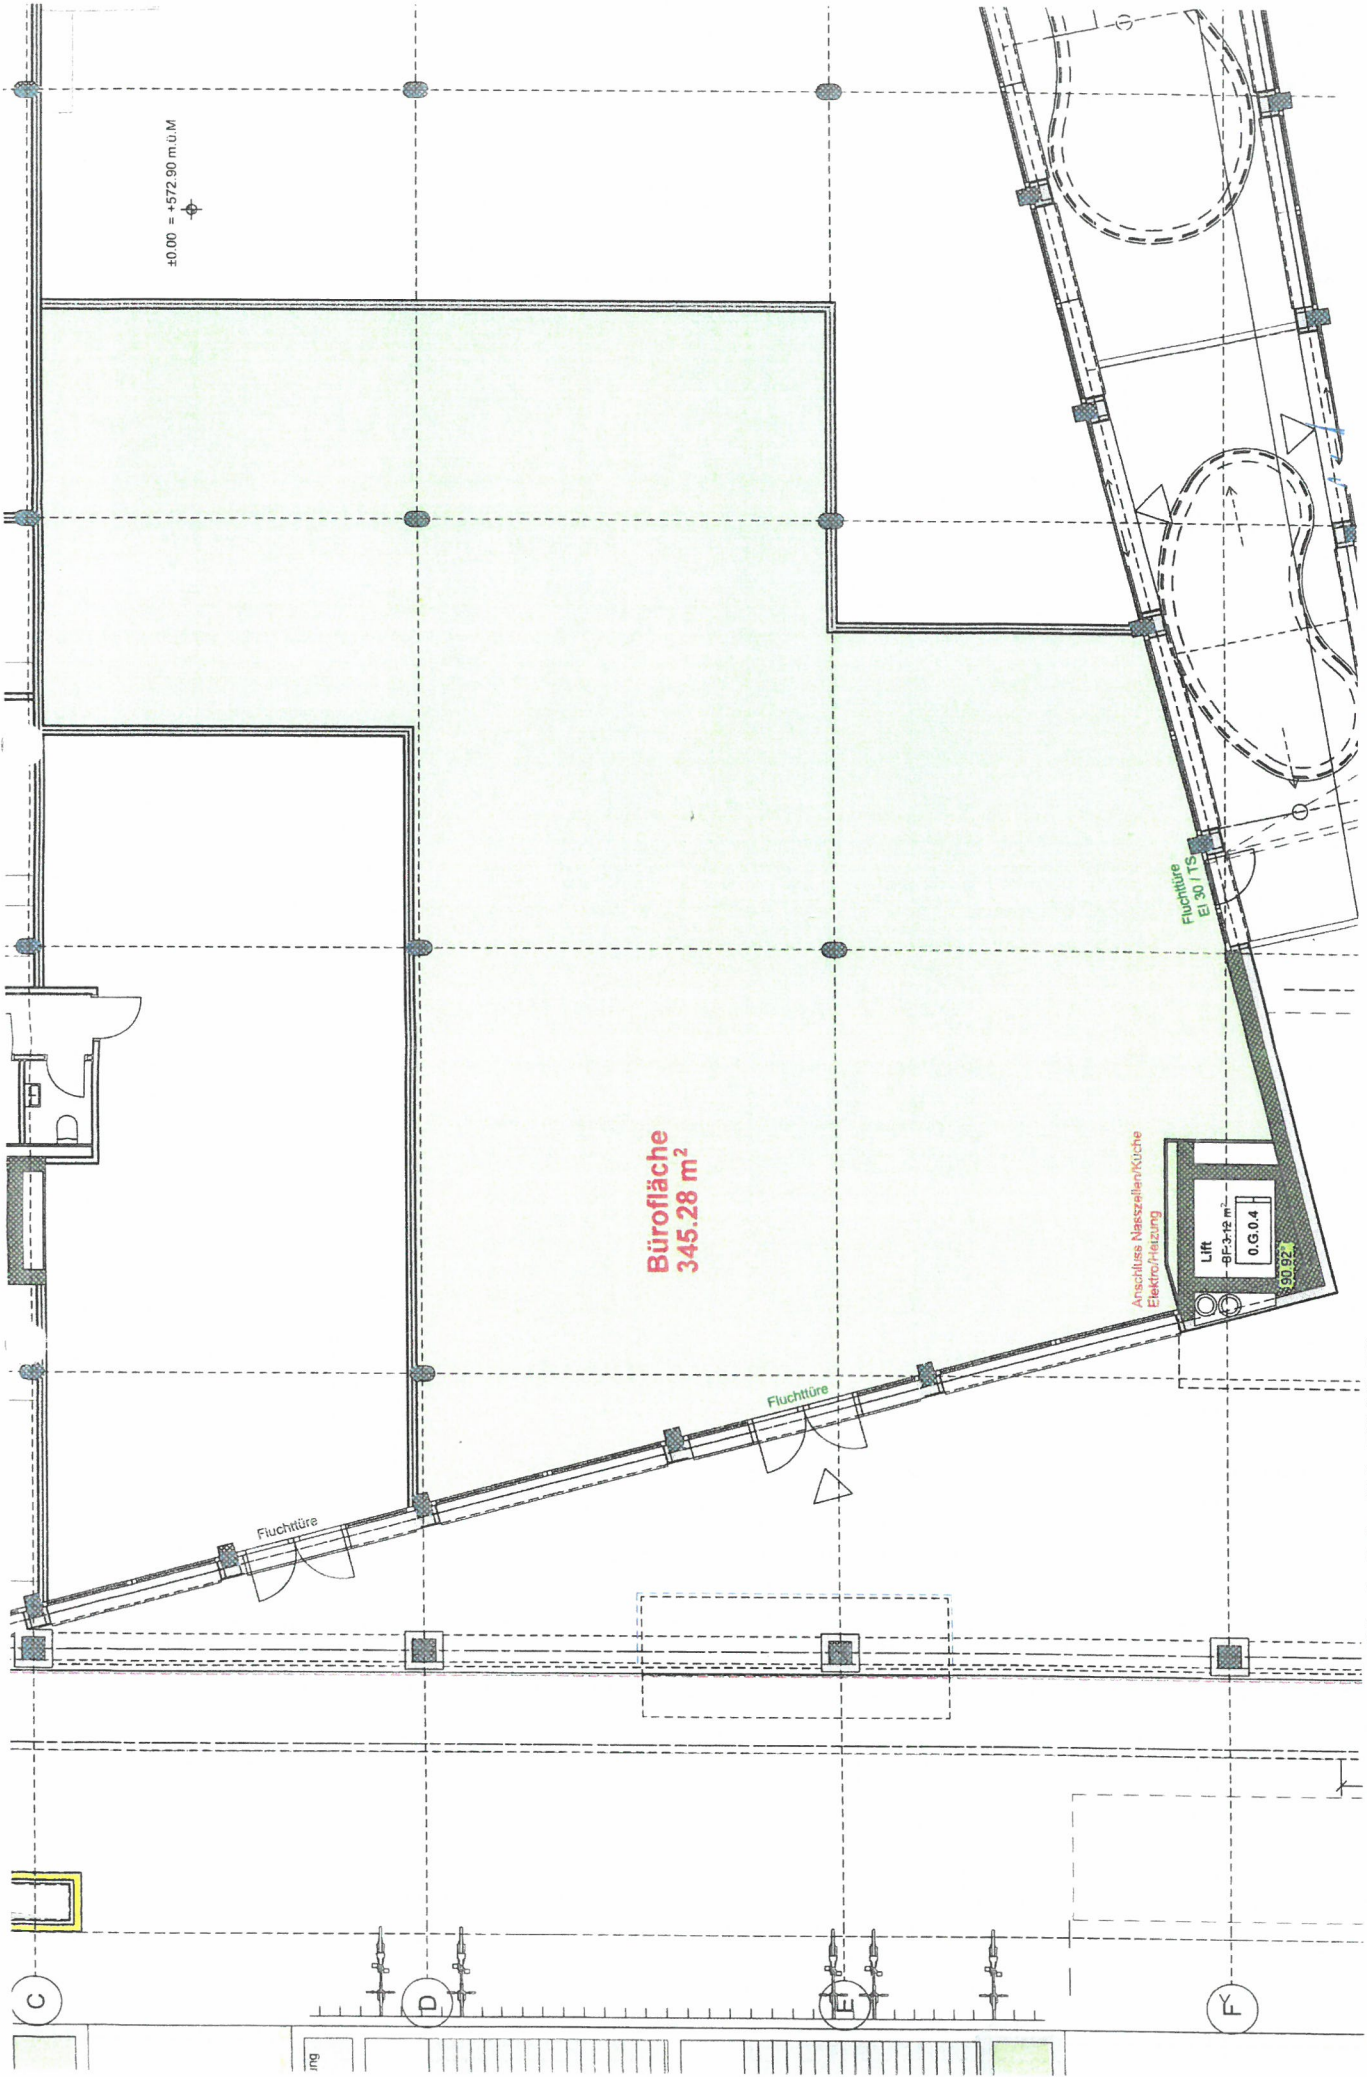

±0.00 = +572.90 m ü.M.

**Bürofläche  
345.28 m²**

Anschluss Nasszellen/Küche  
Elektronik/Heizung

Lift  
-8P-3-15 m²  
0.0.0.4  
90.92

Fluchttüre  
El 30 / TS

Fluchttüre

Fluchttüre

NOCASA Partner AG  
Masenerstrasse 40  
7000 Chur  
TEL 081 252 90 62

**Wohn- und Geschäftshaus [ Rheinfels II ], 7000 Chur**

Mst. 1-100

Mietvertragsplan Baloise AG

15. November 2023 / mv