


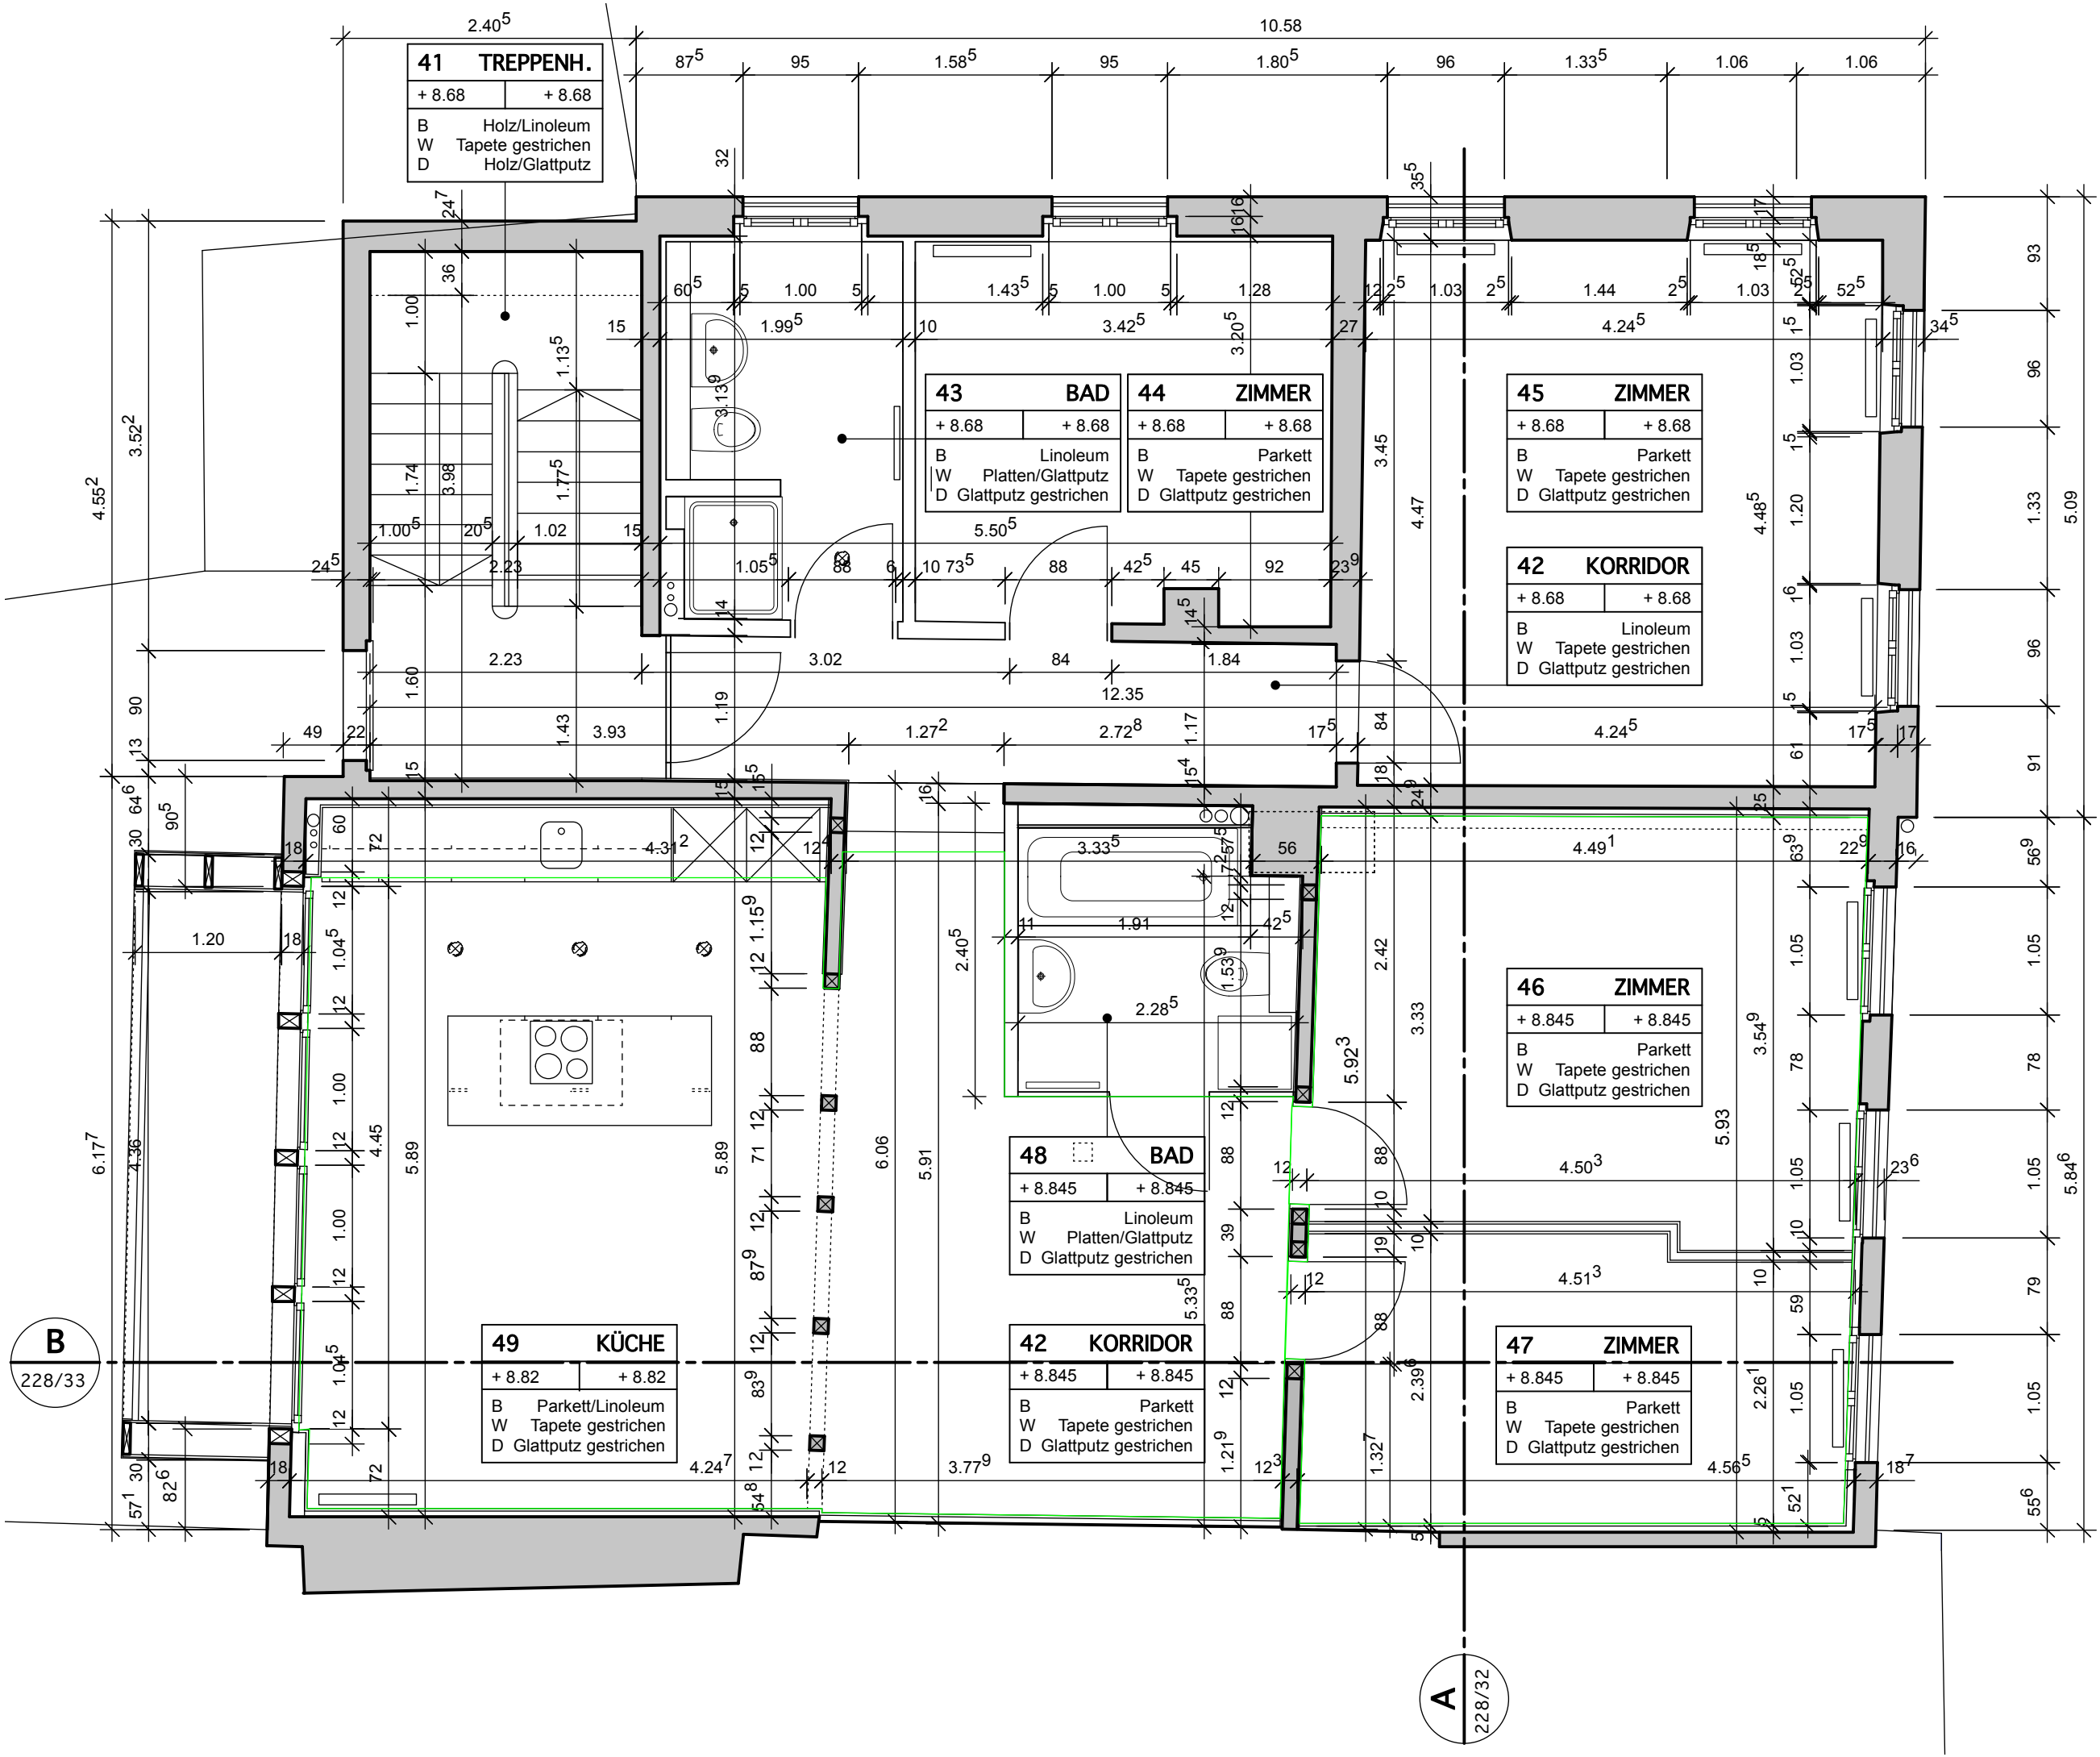

GESCHÄFTSHAUS TOGGENBURGERSTRASSE 2 9500 WIL

DATUM

11.08.04

02.11.04

14.12.04

21.01.05

GEZ.

A.S.

uf

GR. A3

PLAN NR.

228/29

228/33

228/32

WERKPLAN

M. 1 : 50

GRUNDRISS 3. OBERGESCHOSS

SCHERRER ARCHITEKTEN

HOFEGGRING 2

9200 GOSSAU

TEL 071/ 385 62 52

FAX 071/ 385 63 15