


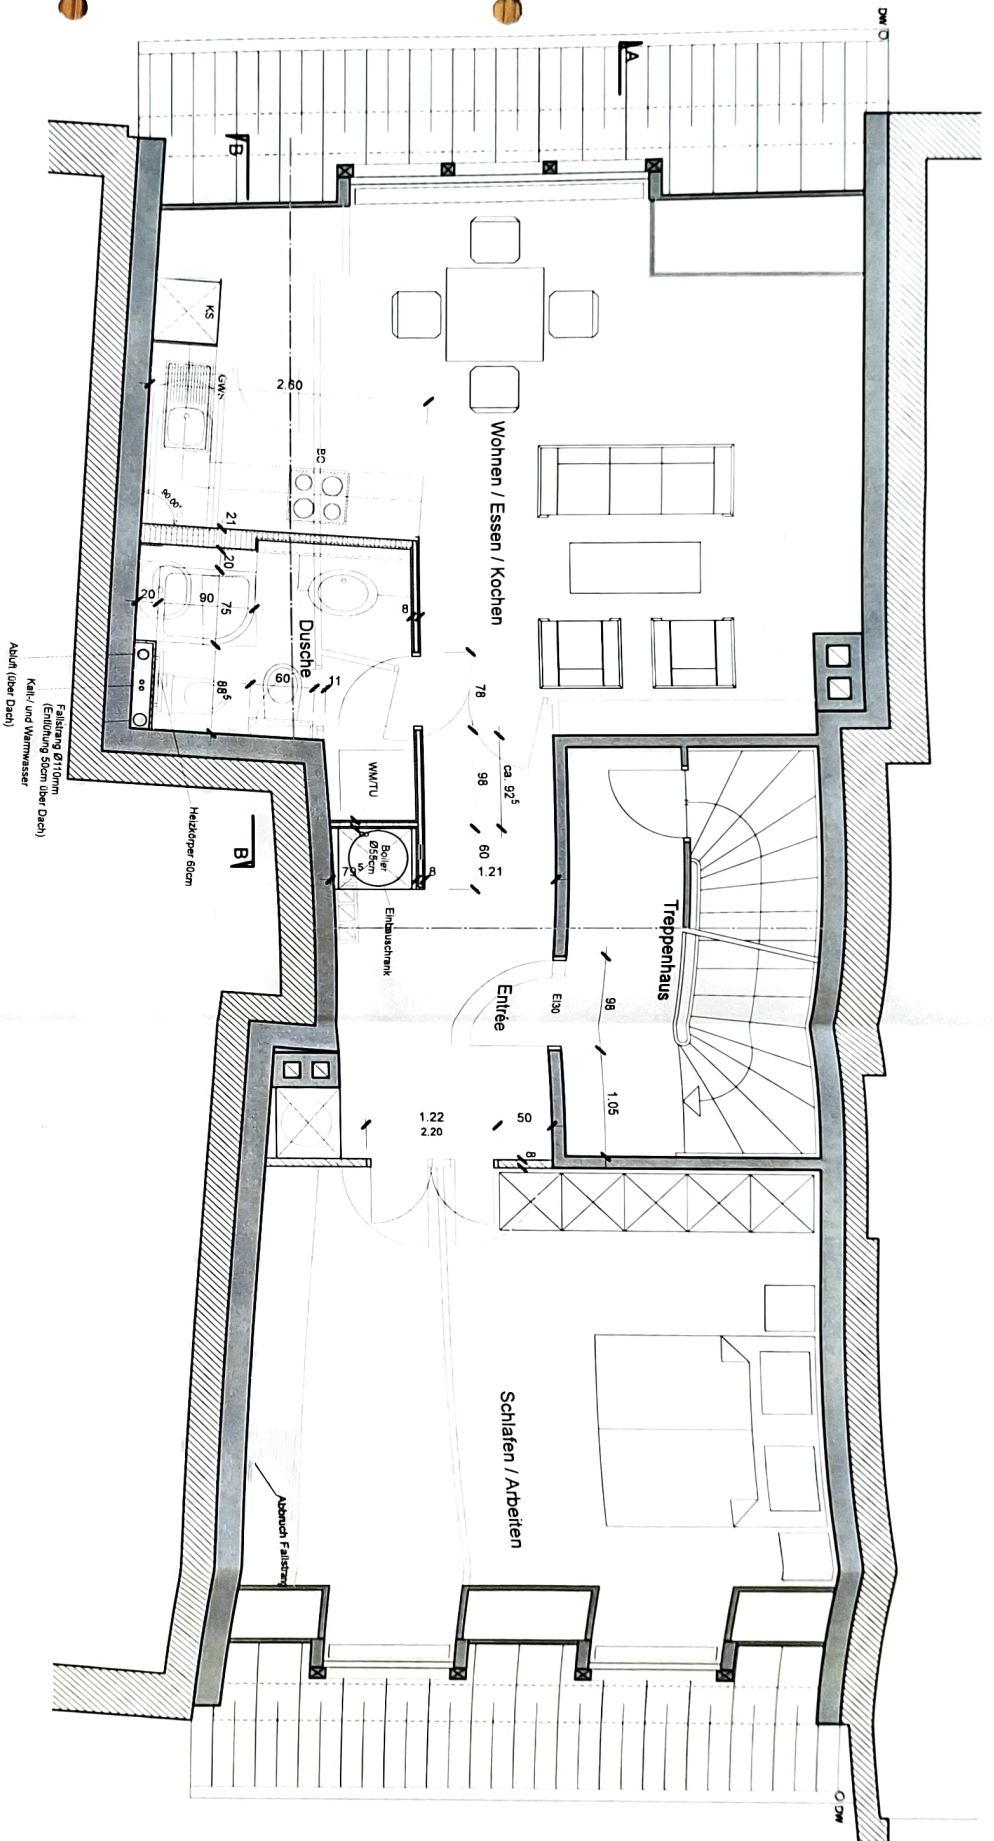

HEINZ SCHÄFFER BAU UND IMMOBILIENBERATUNG

Gellenstrasse 212
Postfach
4002 Basel
Tel +41 61/373 10 65
Fax +41 61/373 10 66
Nat +41 79/644 48 69

Objekt: 08-005 Erneuerung MFH Blumenrain 18, 4051 Basel
Bauherrschaft: C. Oerfl, Blumenrain 18, 4051 Basel

Grundriss Dachgeschoss

Mst 1:50 / Plan-Nr. 08

Basel, 03.02.2010 / CADPlan / info@cadplan.ch / mh

bauschaefer@bluewin.ch

- Bestehend
- Neu
- Abbruch

Bauherrschaft + Grundeigentümer:

Verantwortlich: