


Wohnung 03 Erdgeschoss
3½ Zi-Wohnung
Wohnfläche 90.0m²
Nettowoohnfläche 84.1m²

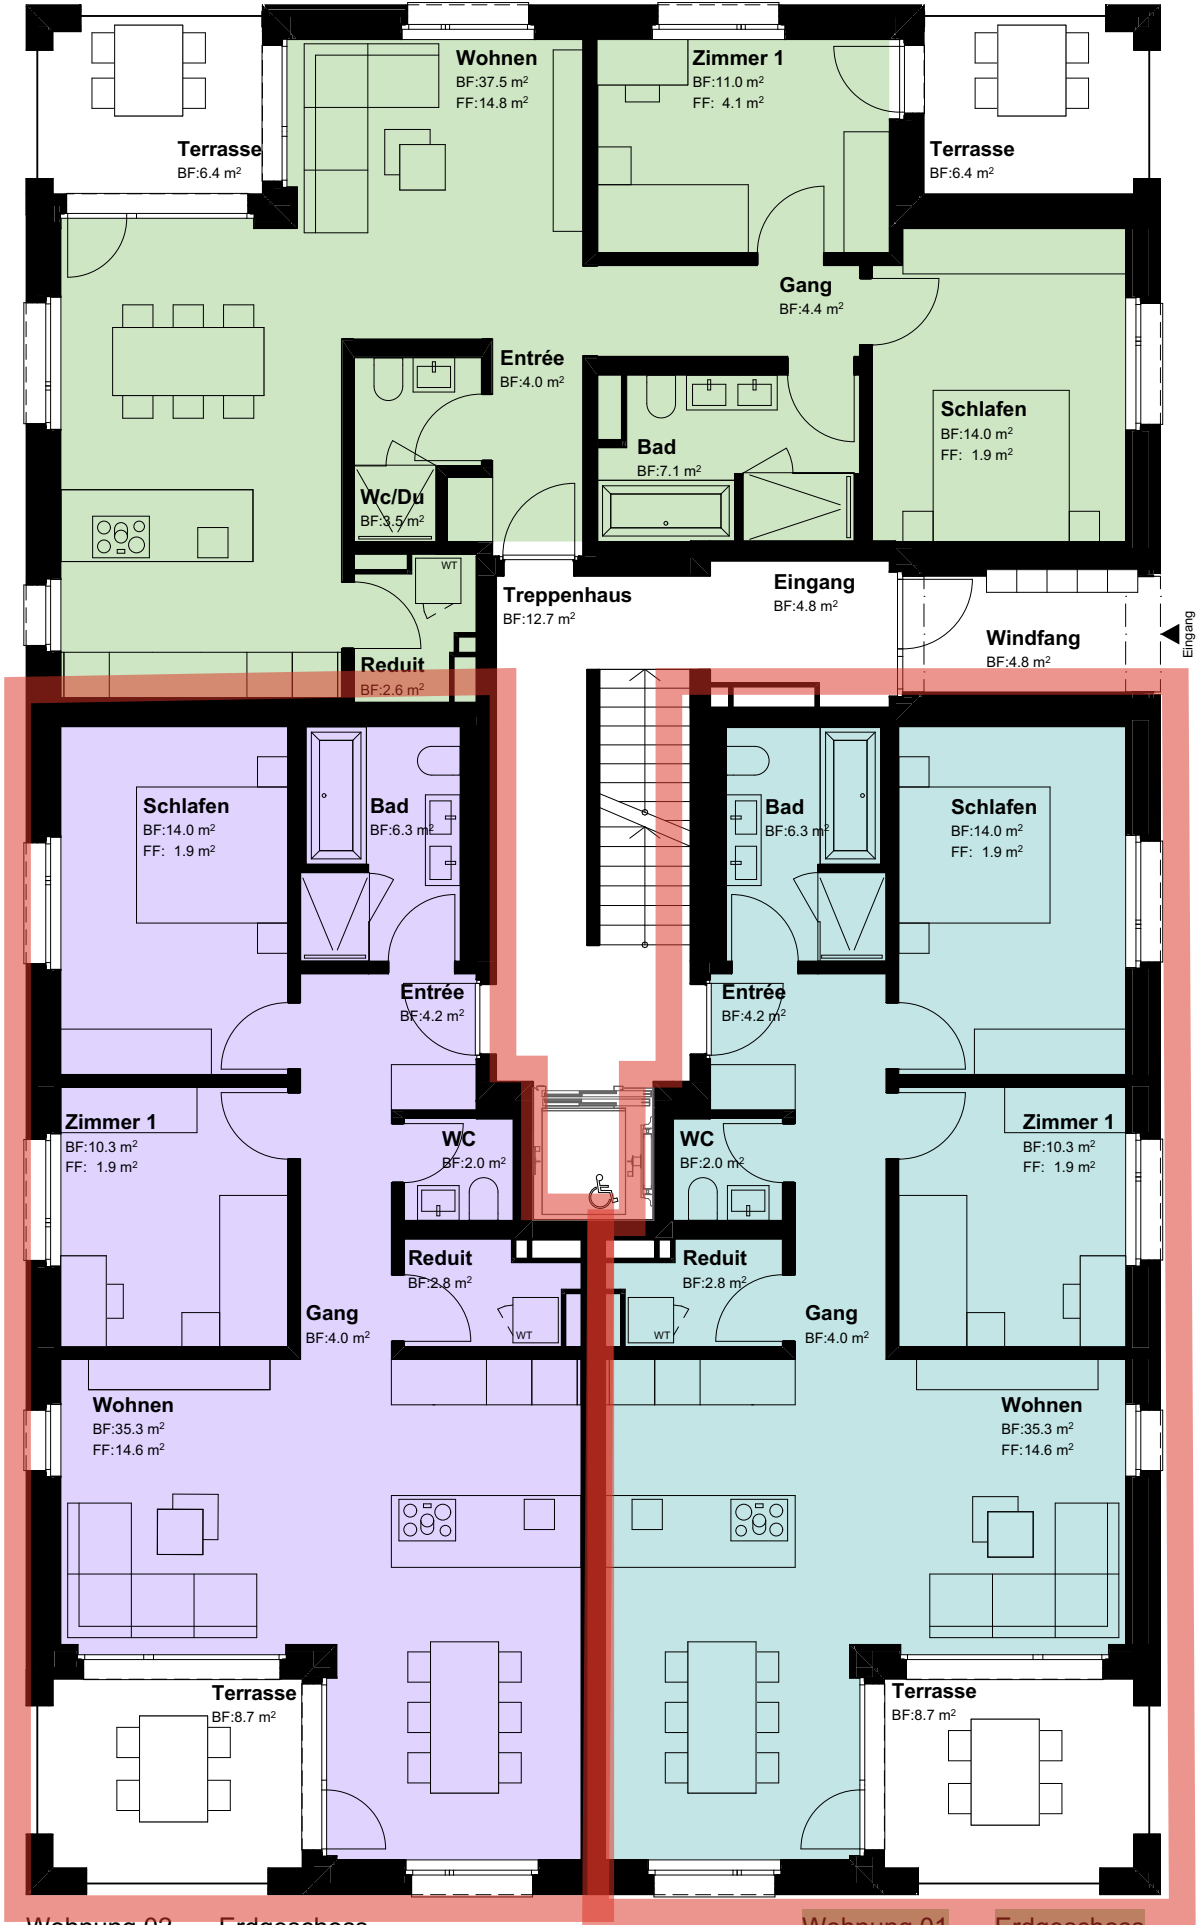

Wohnung 02 Erdgeschoss
3½ Zi-Wohnung
Wohnfläche 84.5m²
Nettowoohnfläche 78.9m²

Wohnung 01 Erdgeschoss
3½ Zi-Wohnung
Wohnfläche 84.5m²
Nettowoohnfläche 78.9m²