
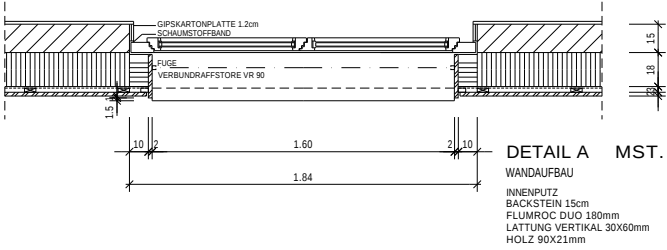
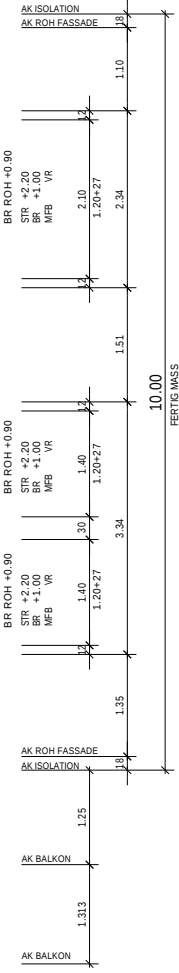


REVISIONSDATUM	ANMERKUNGEN
09.02.05	AM
24.02.05	AM
15.03.05	AM
14.06.05	HS

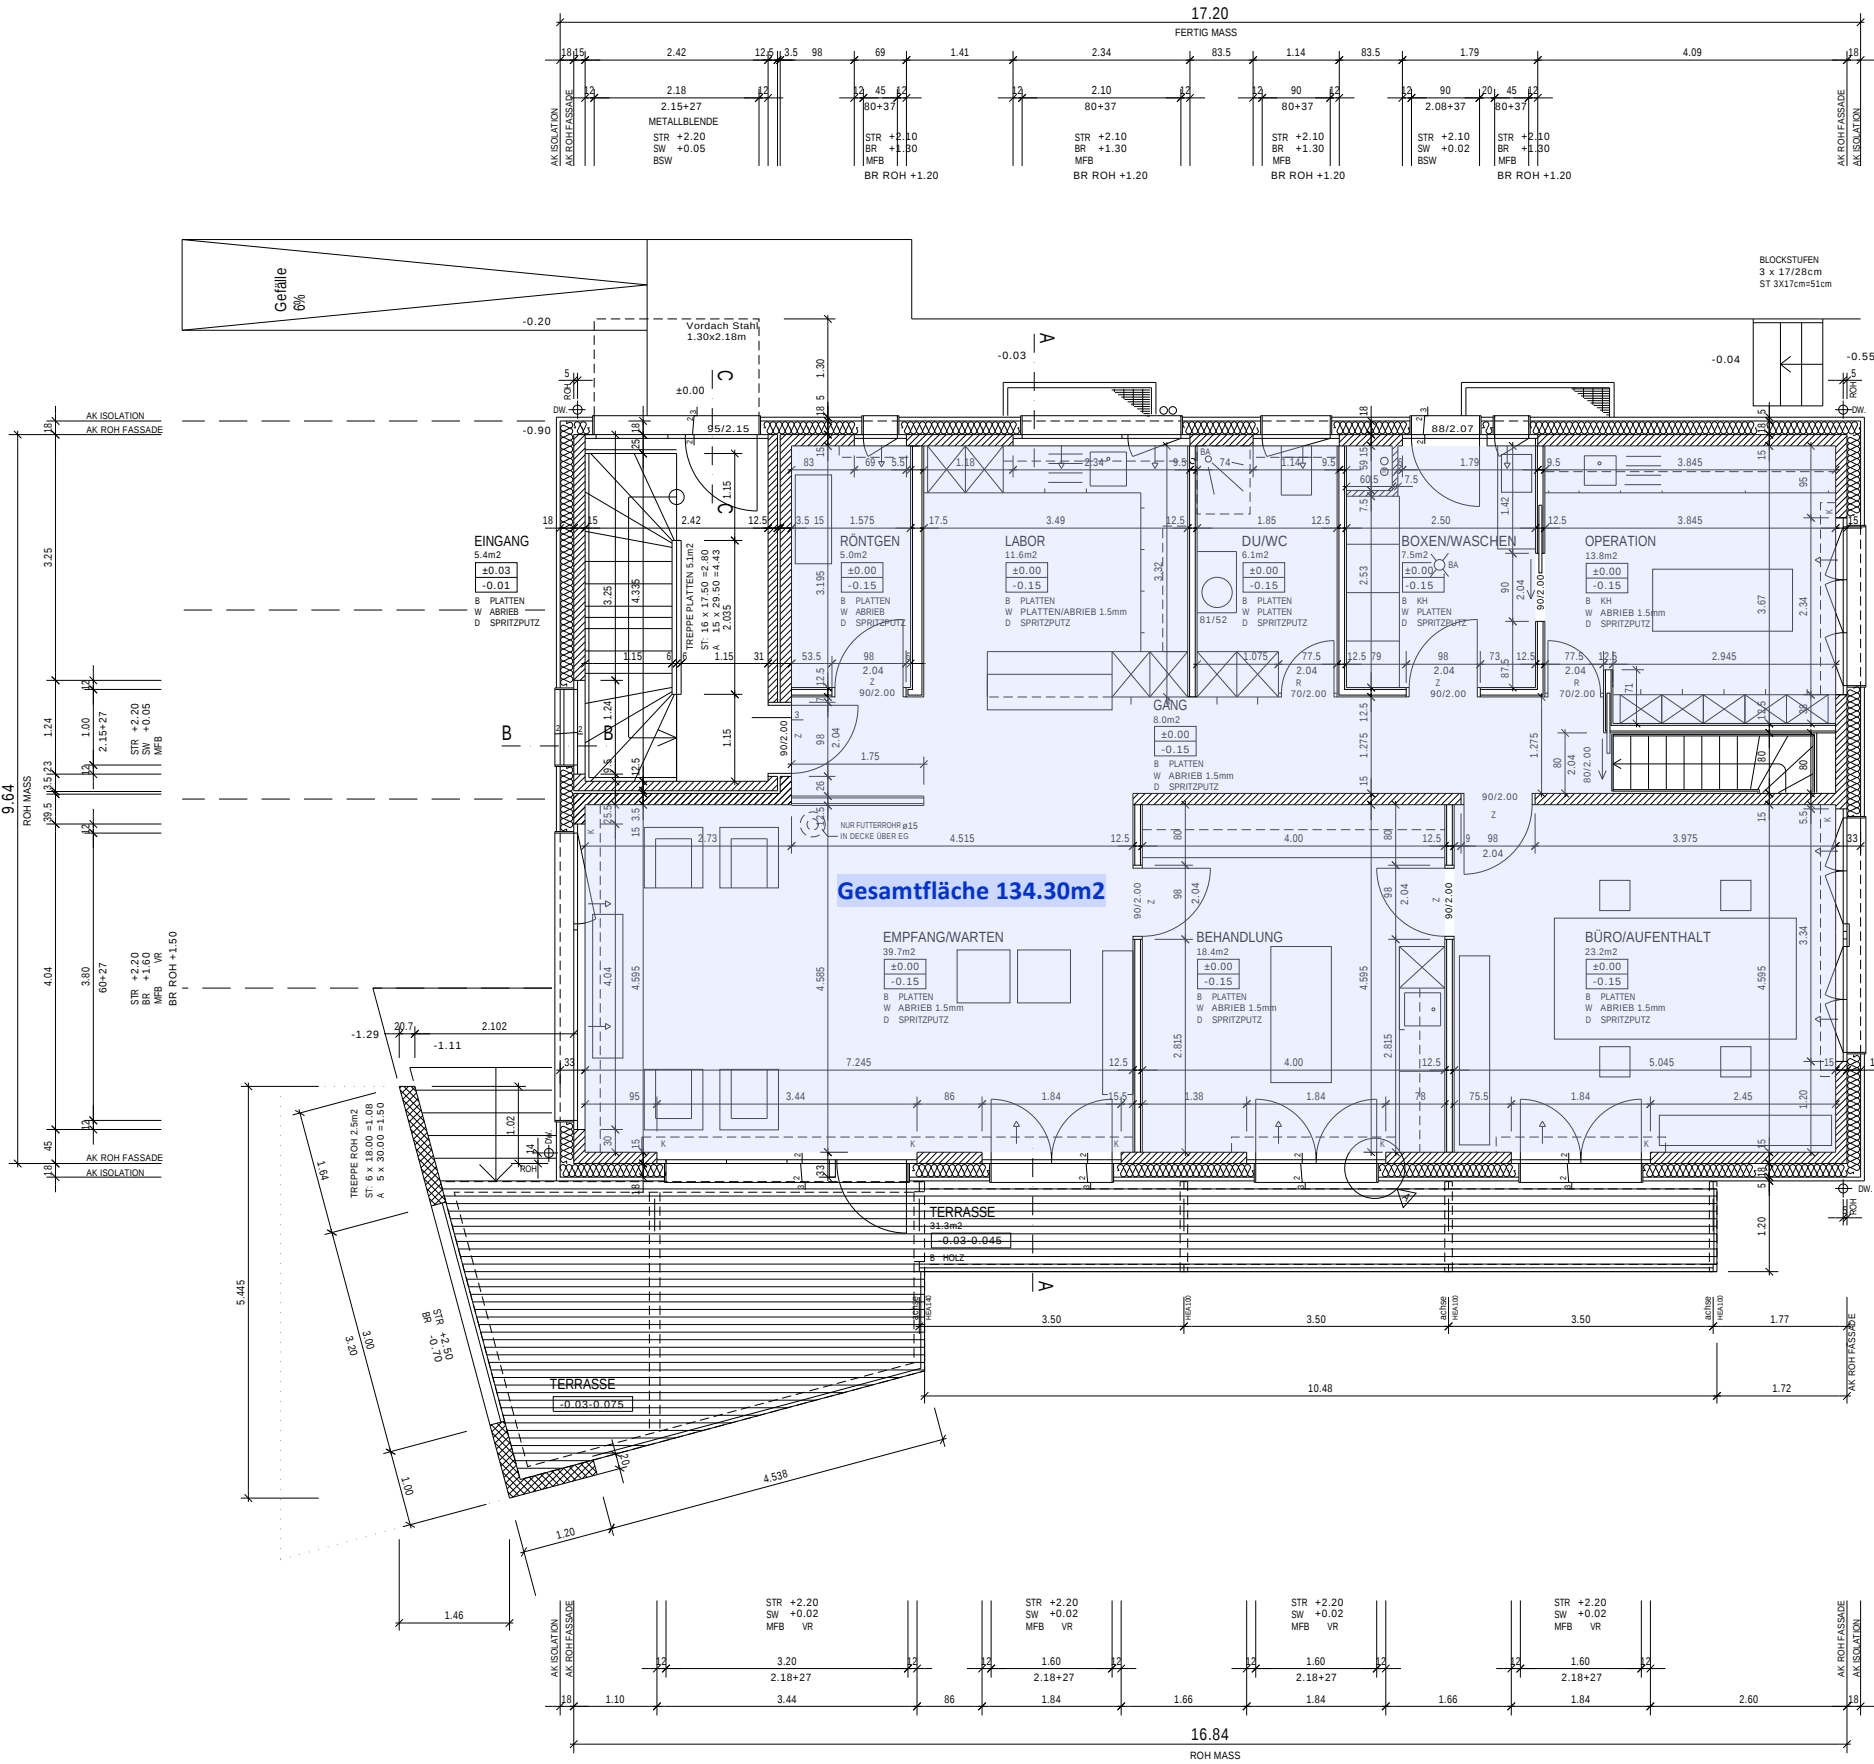

LEGENDE	
	STAHLBETON
	BACKSTEIN
	KALKSANDSTEIN
	WÄRMEDÄMMUNG
	GIPS WAND
	LS = LICHTSCHACHT
	DW = DACHWASSER
	PU = PUTZSCHRANK
	KL = KLEIDERSCHRANK
	TA = TABLARSCHRANK
	KS = KÜHLSCHRANK
	BO = BACKOFEN
	DA = DAMPFABZUG
	HV = HEIZVERTEILKASTEN
	SV = SANITÄRVERTEILKASTEN
	BA = BODENABLAUF
	HT-RAD = HANDTUCH RADIATOR
	OK FERTIG BODEN
	OK ROHER BODEN

FENSTERHÖHEN OK FERTIG BRÜSTUNG BIS UK ROH STURZ
BALKONTÜREN OK FERTIG SCHWELLE
KOTE UK STURZ = ROH MASS

FIXPUNKT 1 = 612.35m.ü.M (PUNKT NR. 370)
OK ERDGESCHOSS ±0.00 = 617.02m.ü.M

PROJEKT/BAUHERRSCHAFT					OBJEKT-NUMMER
TIERARZTPRAXIS SPITTELWEG 2 / 3600 THUN D. U. M. SCHNYDER / SPITTELWEG 3 / 3600 THUN					2415
PLAN-BEZEICHNUNG					MASSSTAB
GRUNDRISS ERDGESCHOSS EFH. NR.2					1:50
DATUM	REVISIONSDATUM	GEPRÜFT	PLANGROSSE	DATENNAME	PLAN-NUMMER
28.10.04	AM	14.06.05	HS	14.06.05	B.S. 84/60
J. HÖHN + PARTNER ARCHITEKTEN AG BAHNHOFSTRASSE 10 3600 THUN TEL 033 223 19 23 FAX 033 222 38 84					EGEFH2 2
SWISS TS ISO 9001: 2000 www.hoehn-architekten.ch					