


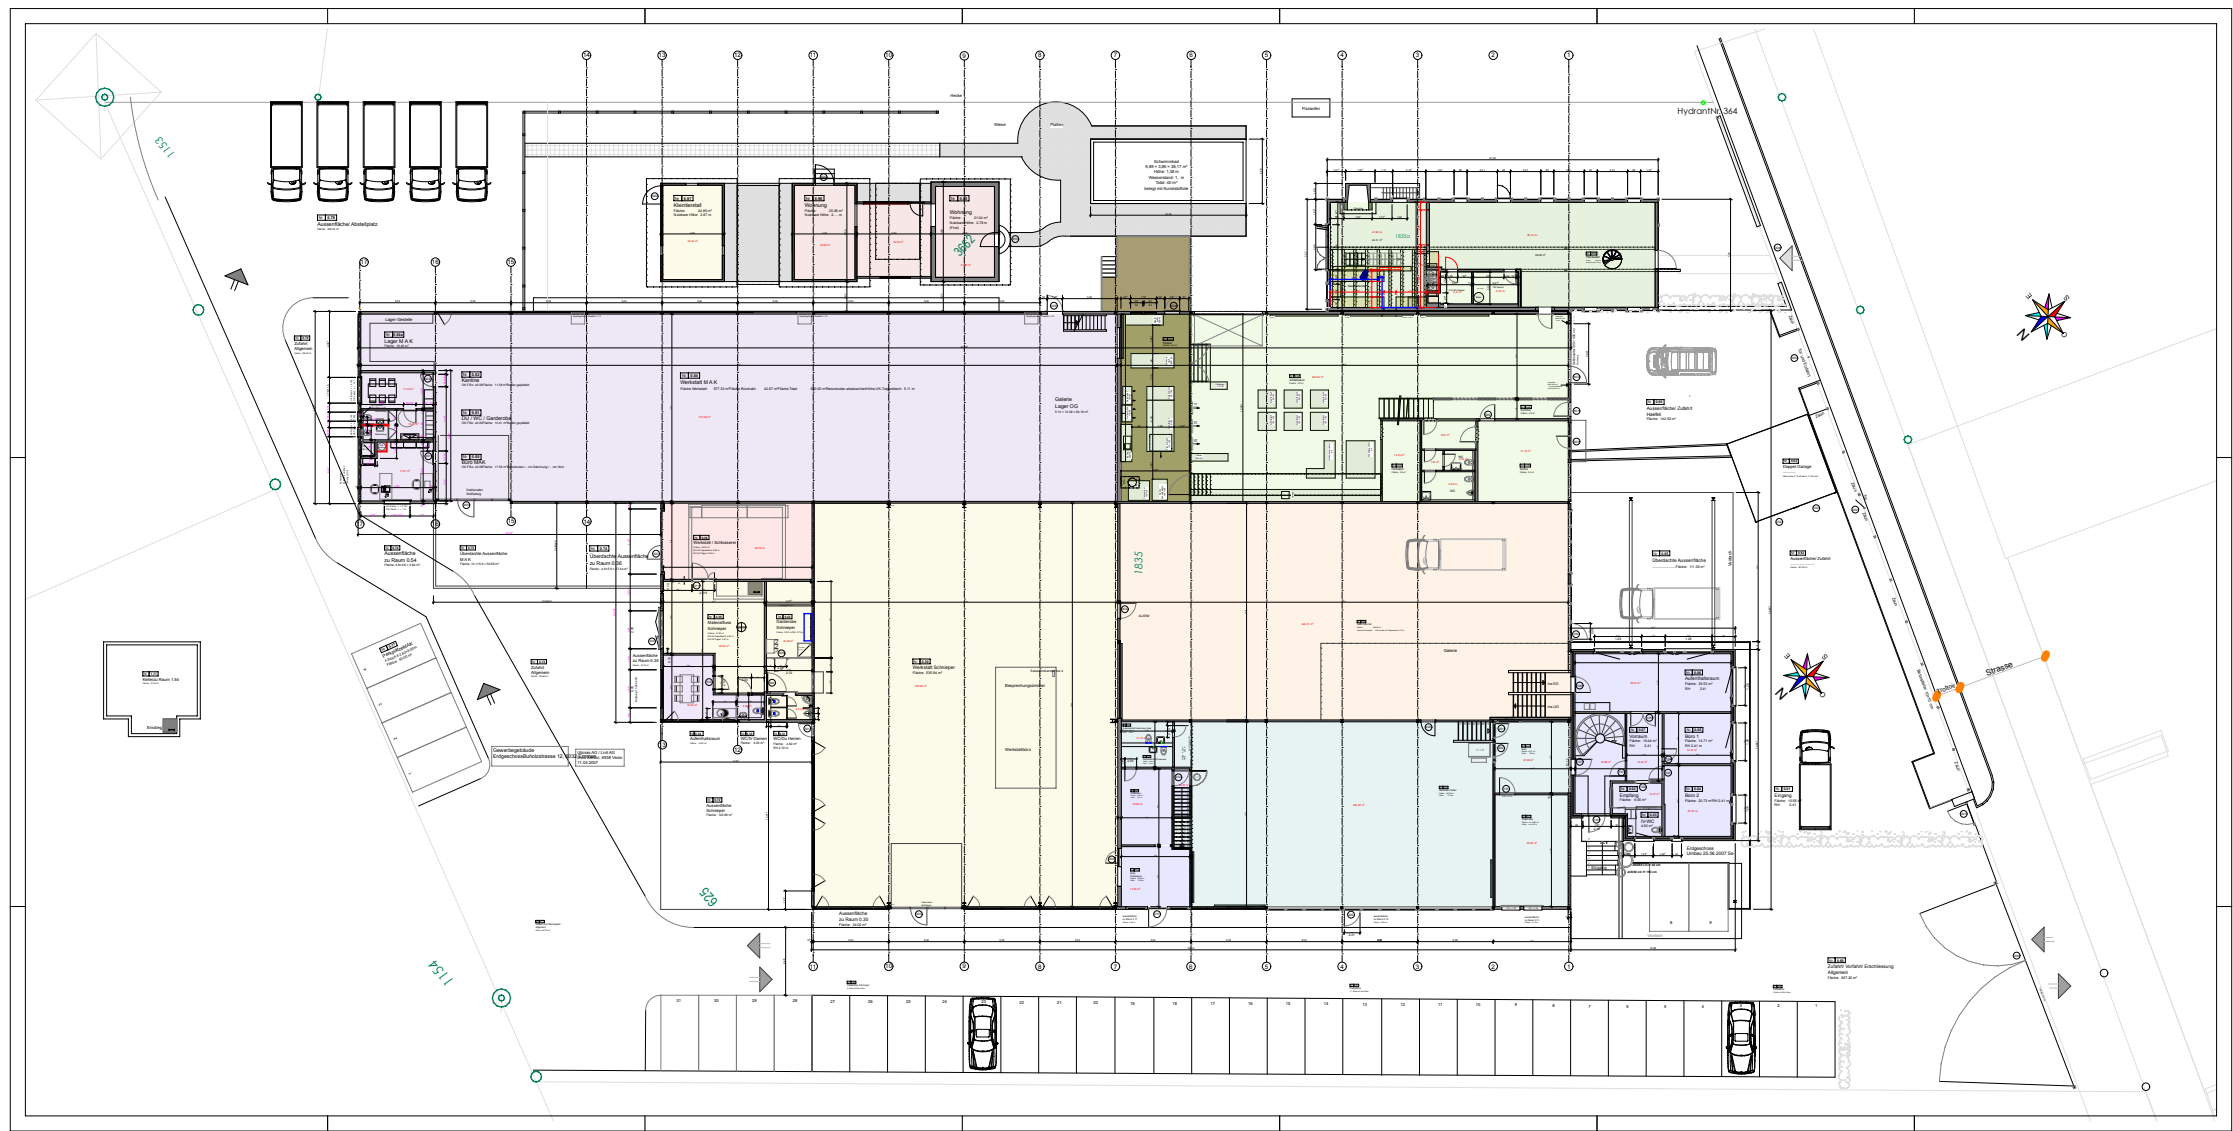

Projektname Buholzer	Standort Buholzerstrasse 12 6032 Emmen
Bauvorhaben Bestandesaufnahme	Planungsstand Ist-Situation
	Plantitel EG
Mst 1:500 Format A3 Gez LU	Dat 01.09.2014 Rev
Bauherr UBINAS AG Amlehnstrasse 22 6010 Kriens	Projektverfasser: Raumwerker.ch GmbH Heiri Michel Lindenstrasse 32a 6015 Luzern