
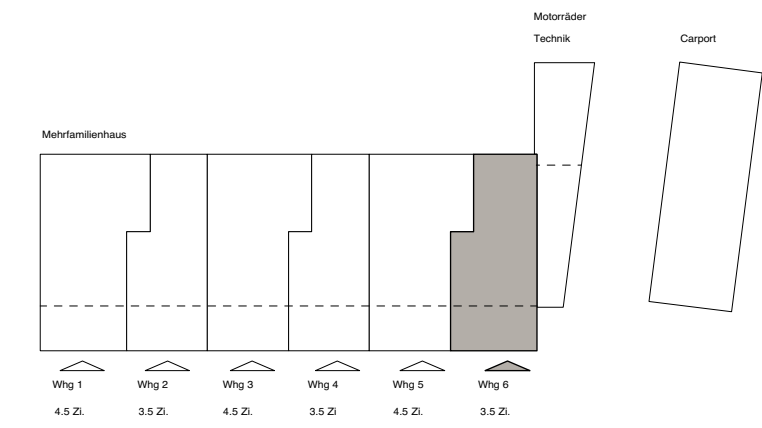
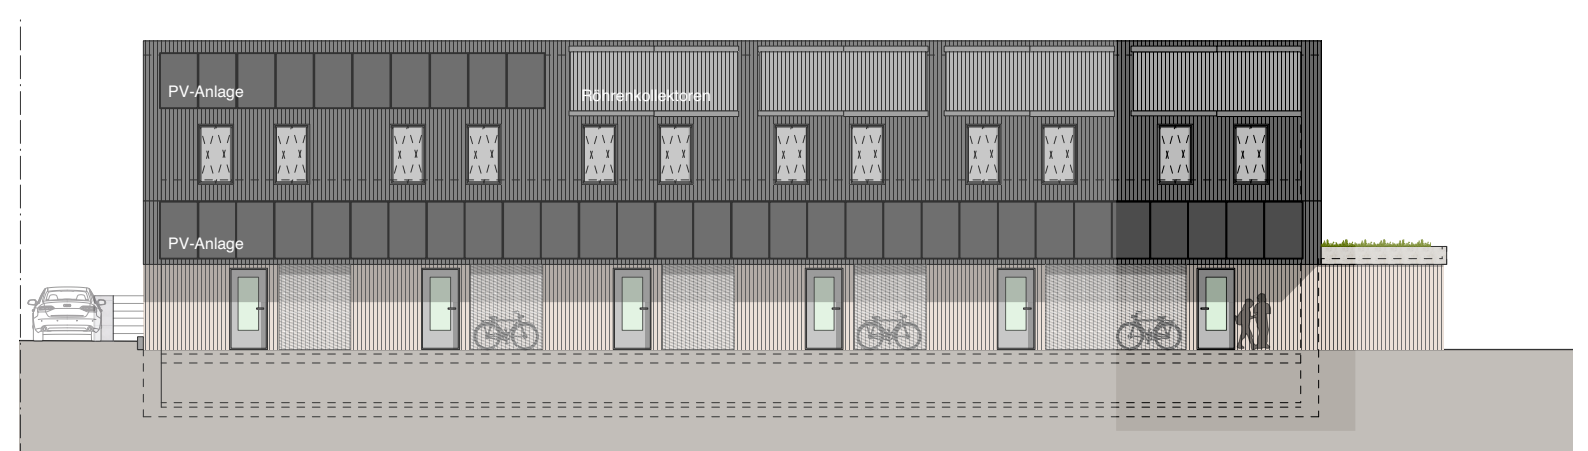


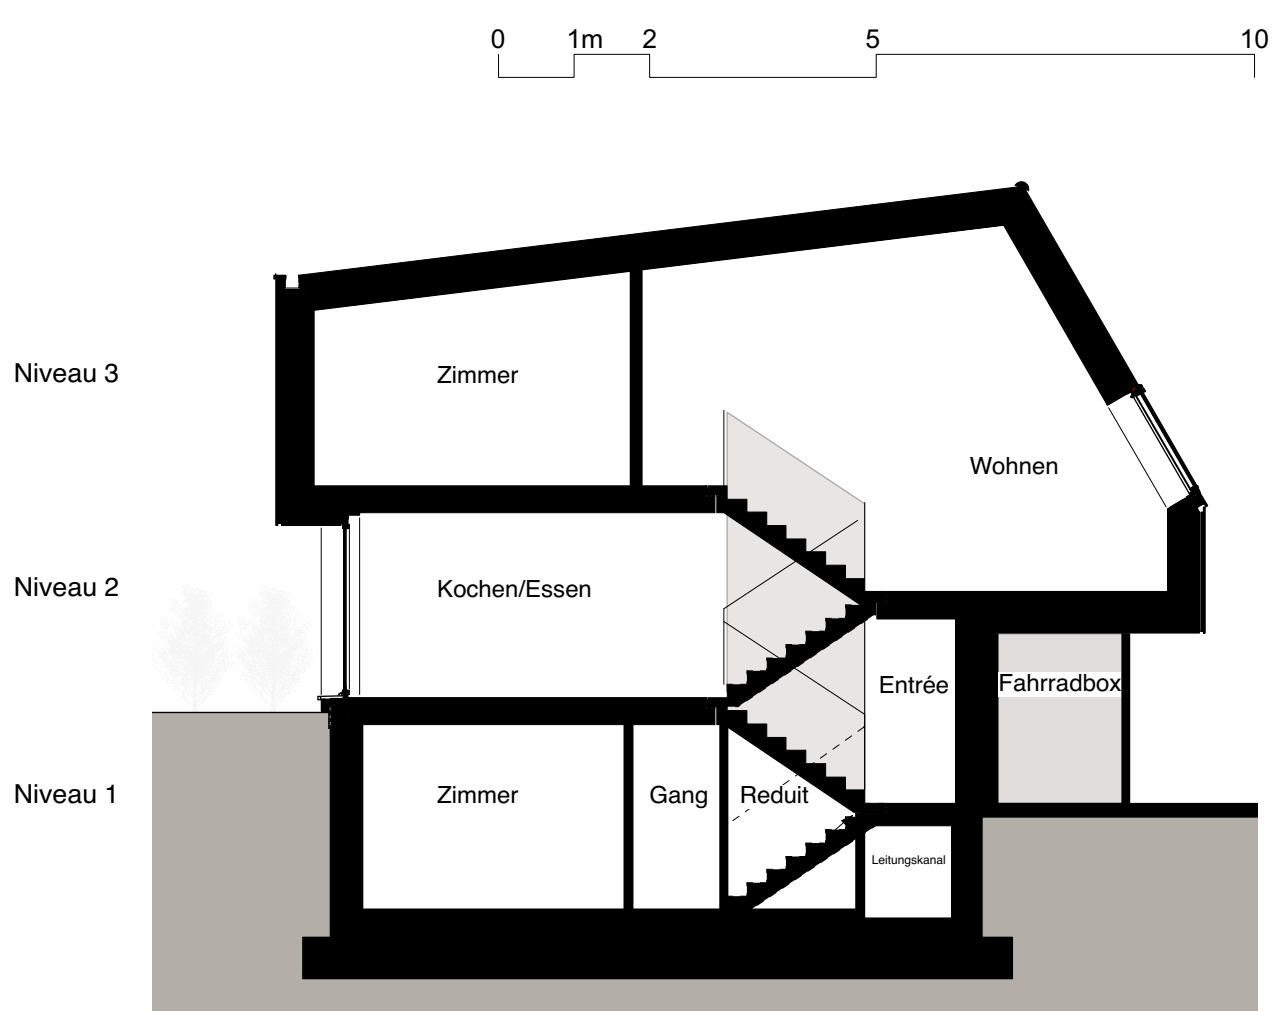

schererarchitekten ag			
zirkelrain 15 4410 liestal	tel. 061 922 03 78 fax. 061 922 03 08	mail@scherer-arch.ch www.scherer-arch.ch	
Projekt:	Neubau Mehrfamilienhaus Hofmattring, 4417 Ziefen		
Bauherrschaft:	LIZI Immo AG, 4414 Füllinsdorf		
Plannummer	133_VMP_06		
Planinhalt	Whg 6 NWF 111.1qm	3.5 Zimmer	M 1:100
Planungsphase	Vermieterpläne		
Erstelldatum / Gez.	11.09.2017	cm	
Druckdatum	06.02.2018	Format	A3