


Gewerbefläche

4. Obergeschoss

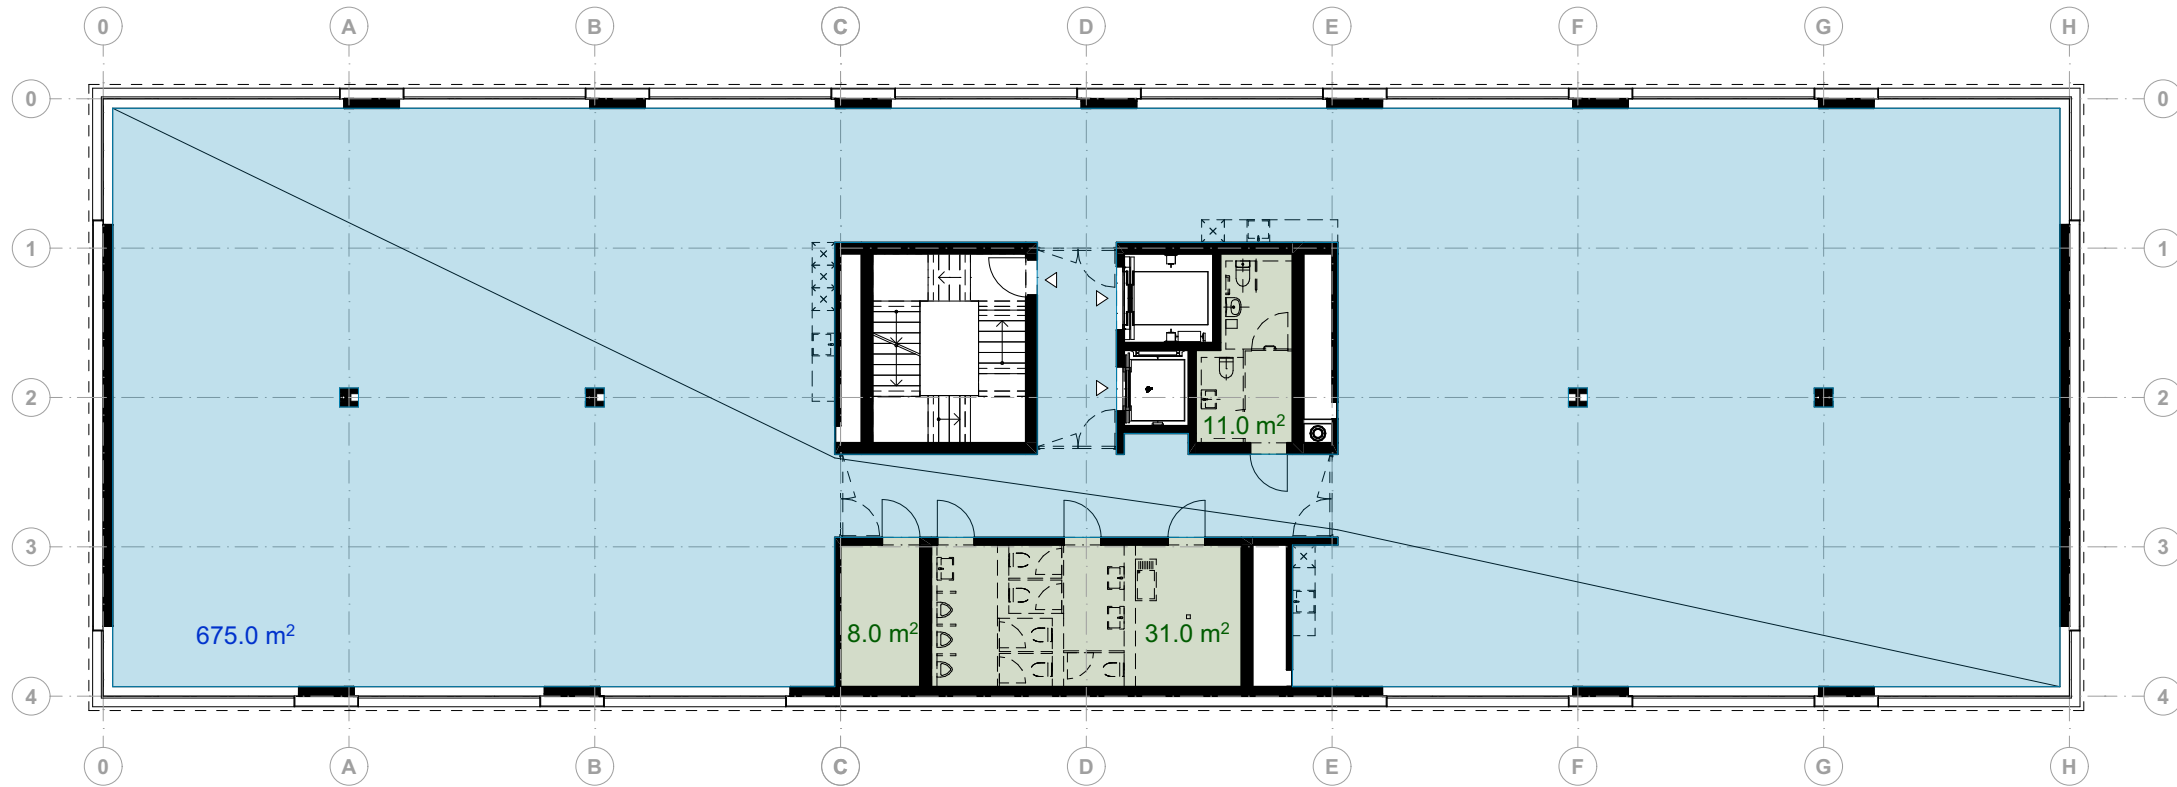


Nutzfläche: 675.0 m²

Nebennutzfläche: 50.0 m²

Hauptnutzfläche: 725.0 m²


Die Nettoflächen können mit der
Ausführungsplanung noch leicht ändern.

Mst.: 1:200

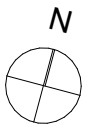

Aussennutzfläche

Attikageschoss

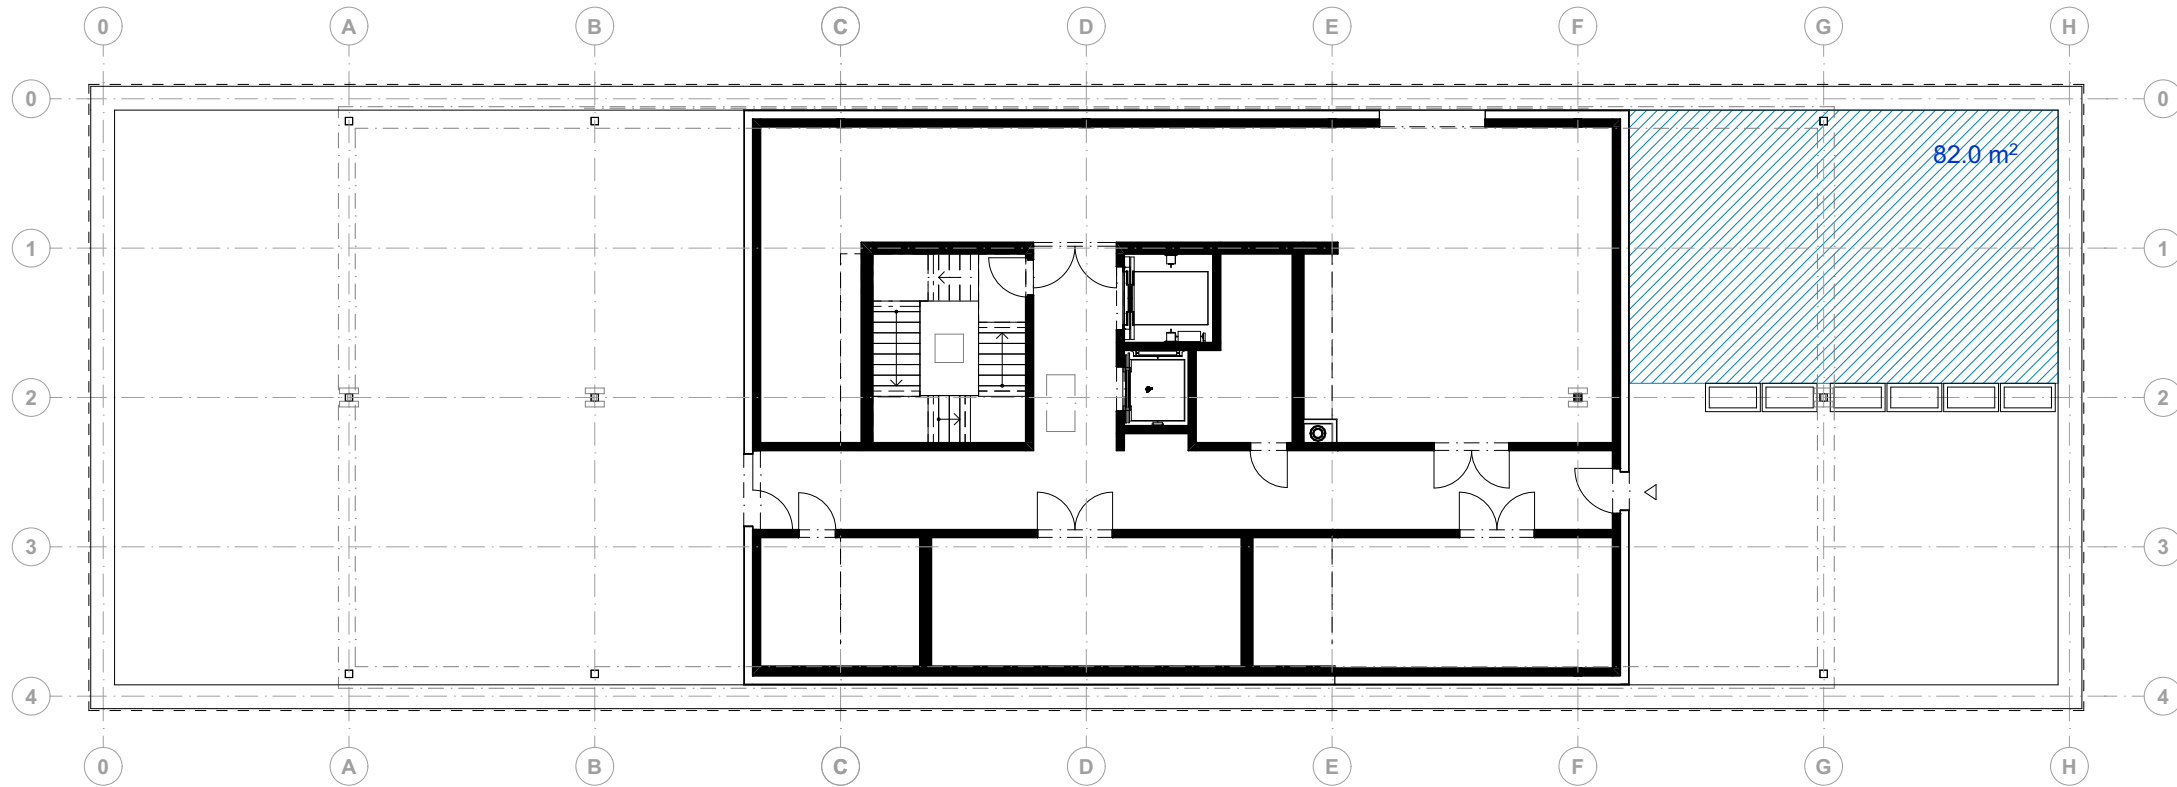

Aussennutzfläche: 82.0 m²

Die Nettoflächen können mit der
Ausführungsplanung noch leicht ändern.

Mst.: 1:200

