


Leitungsschnittstellen

4. Obergeschoss

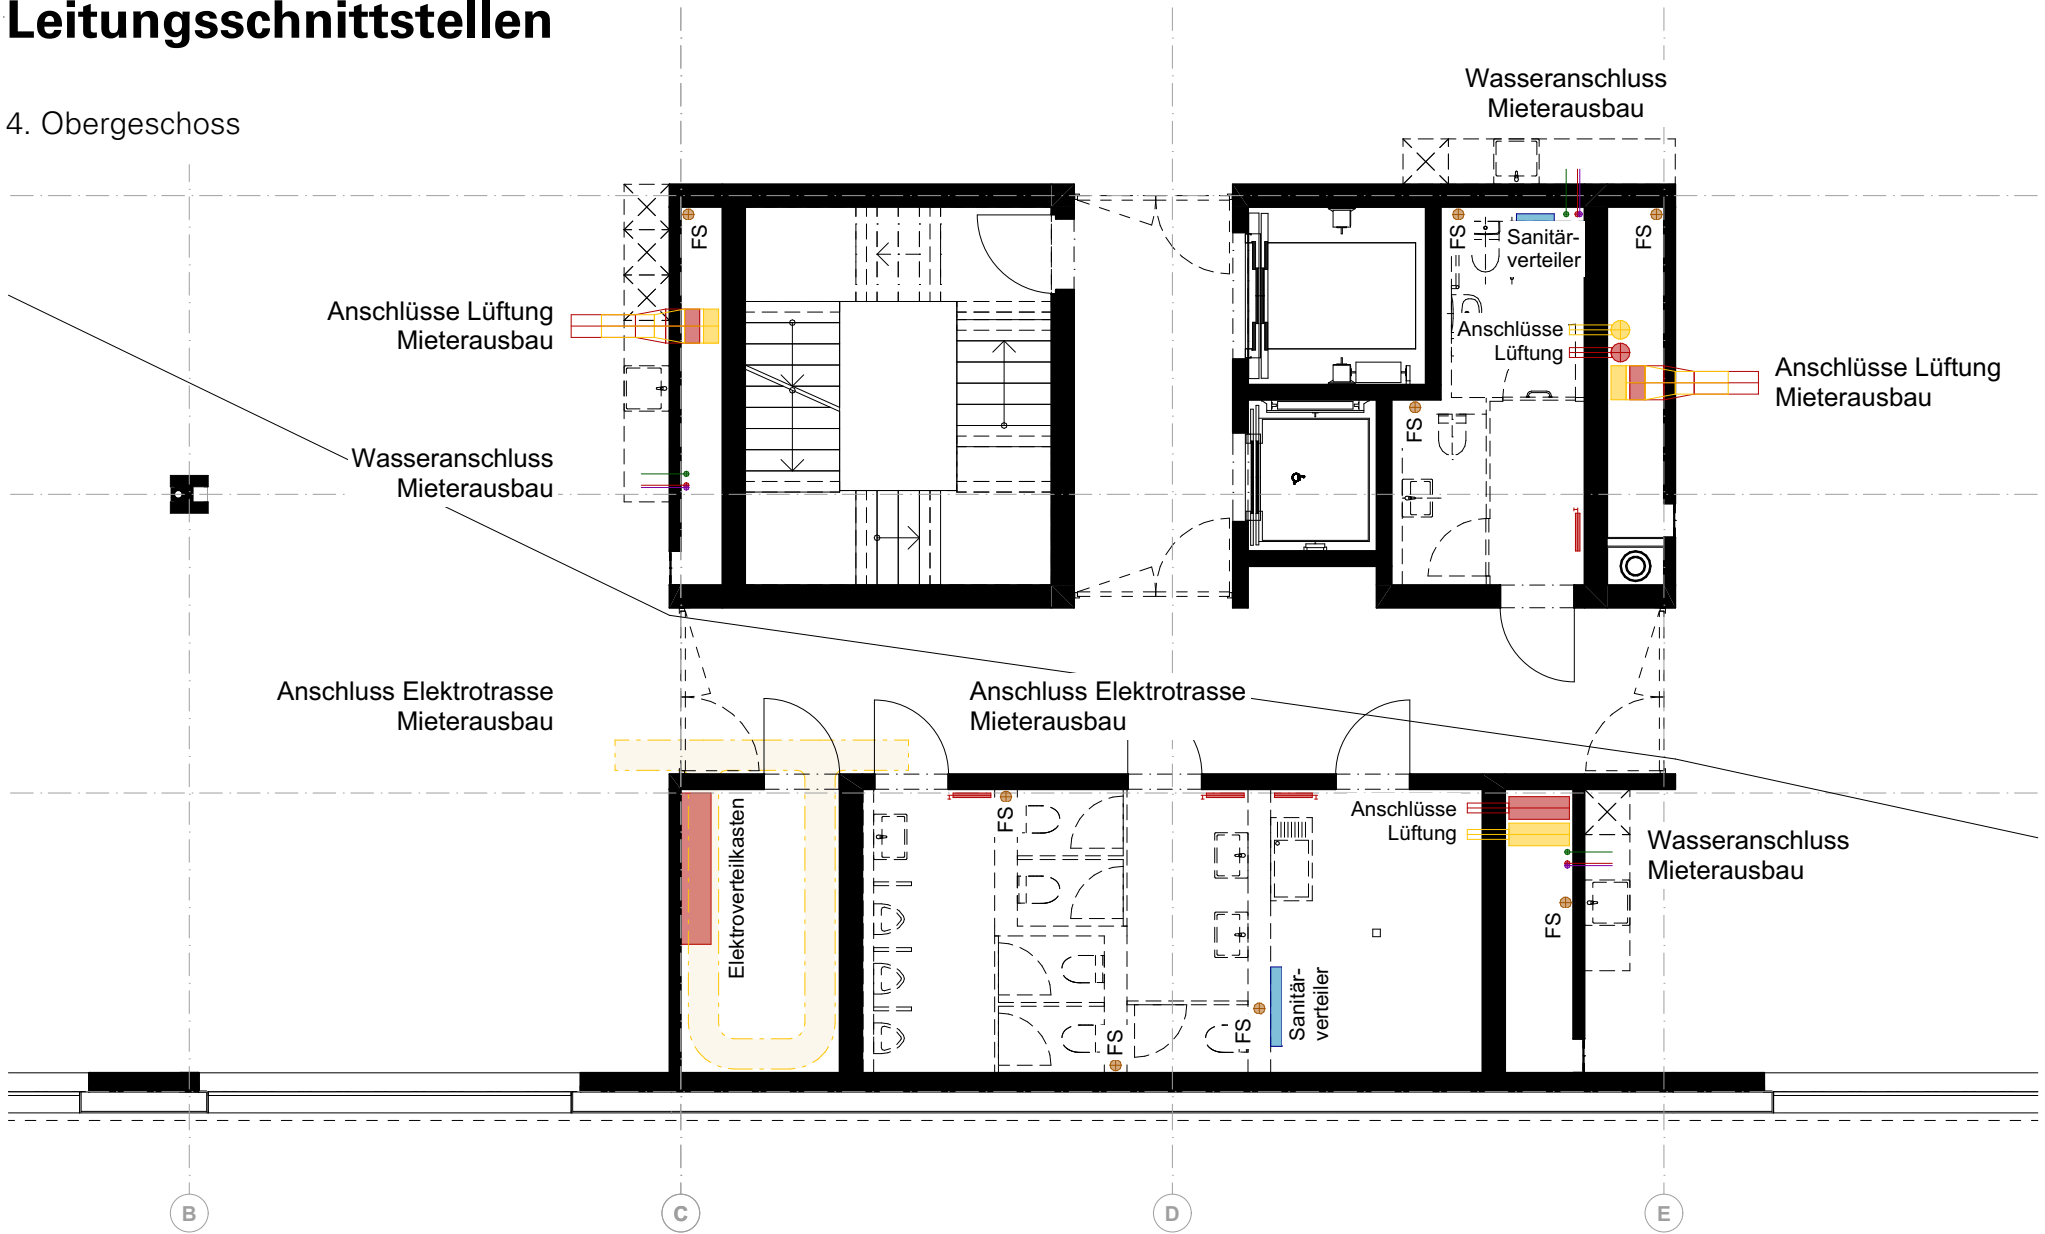

Die Anschlüsse an Heizung / Lüftung / Sanitär und Elektro können mit der Ausführungsplanung noch leicht ändern.

Mst.: 1:100

