




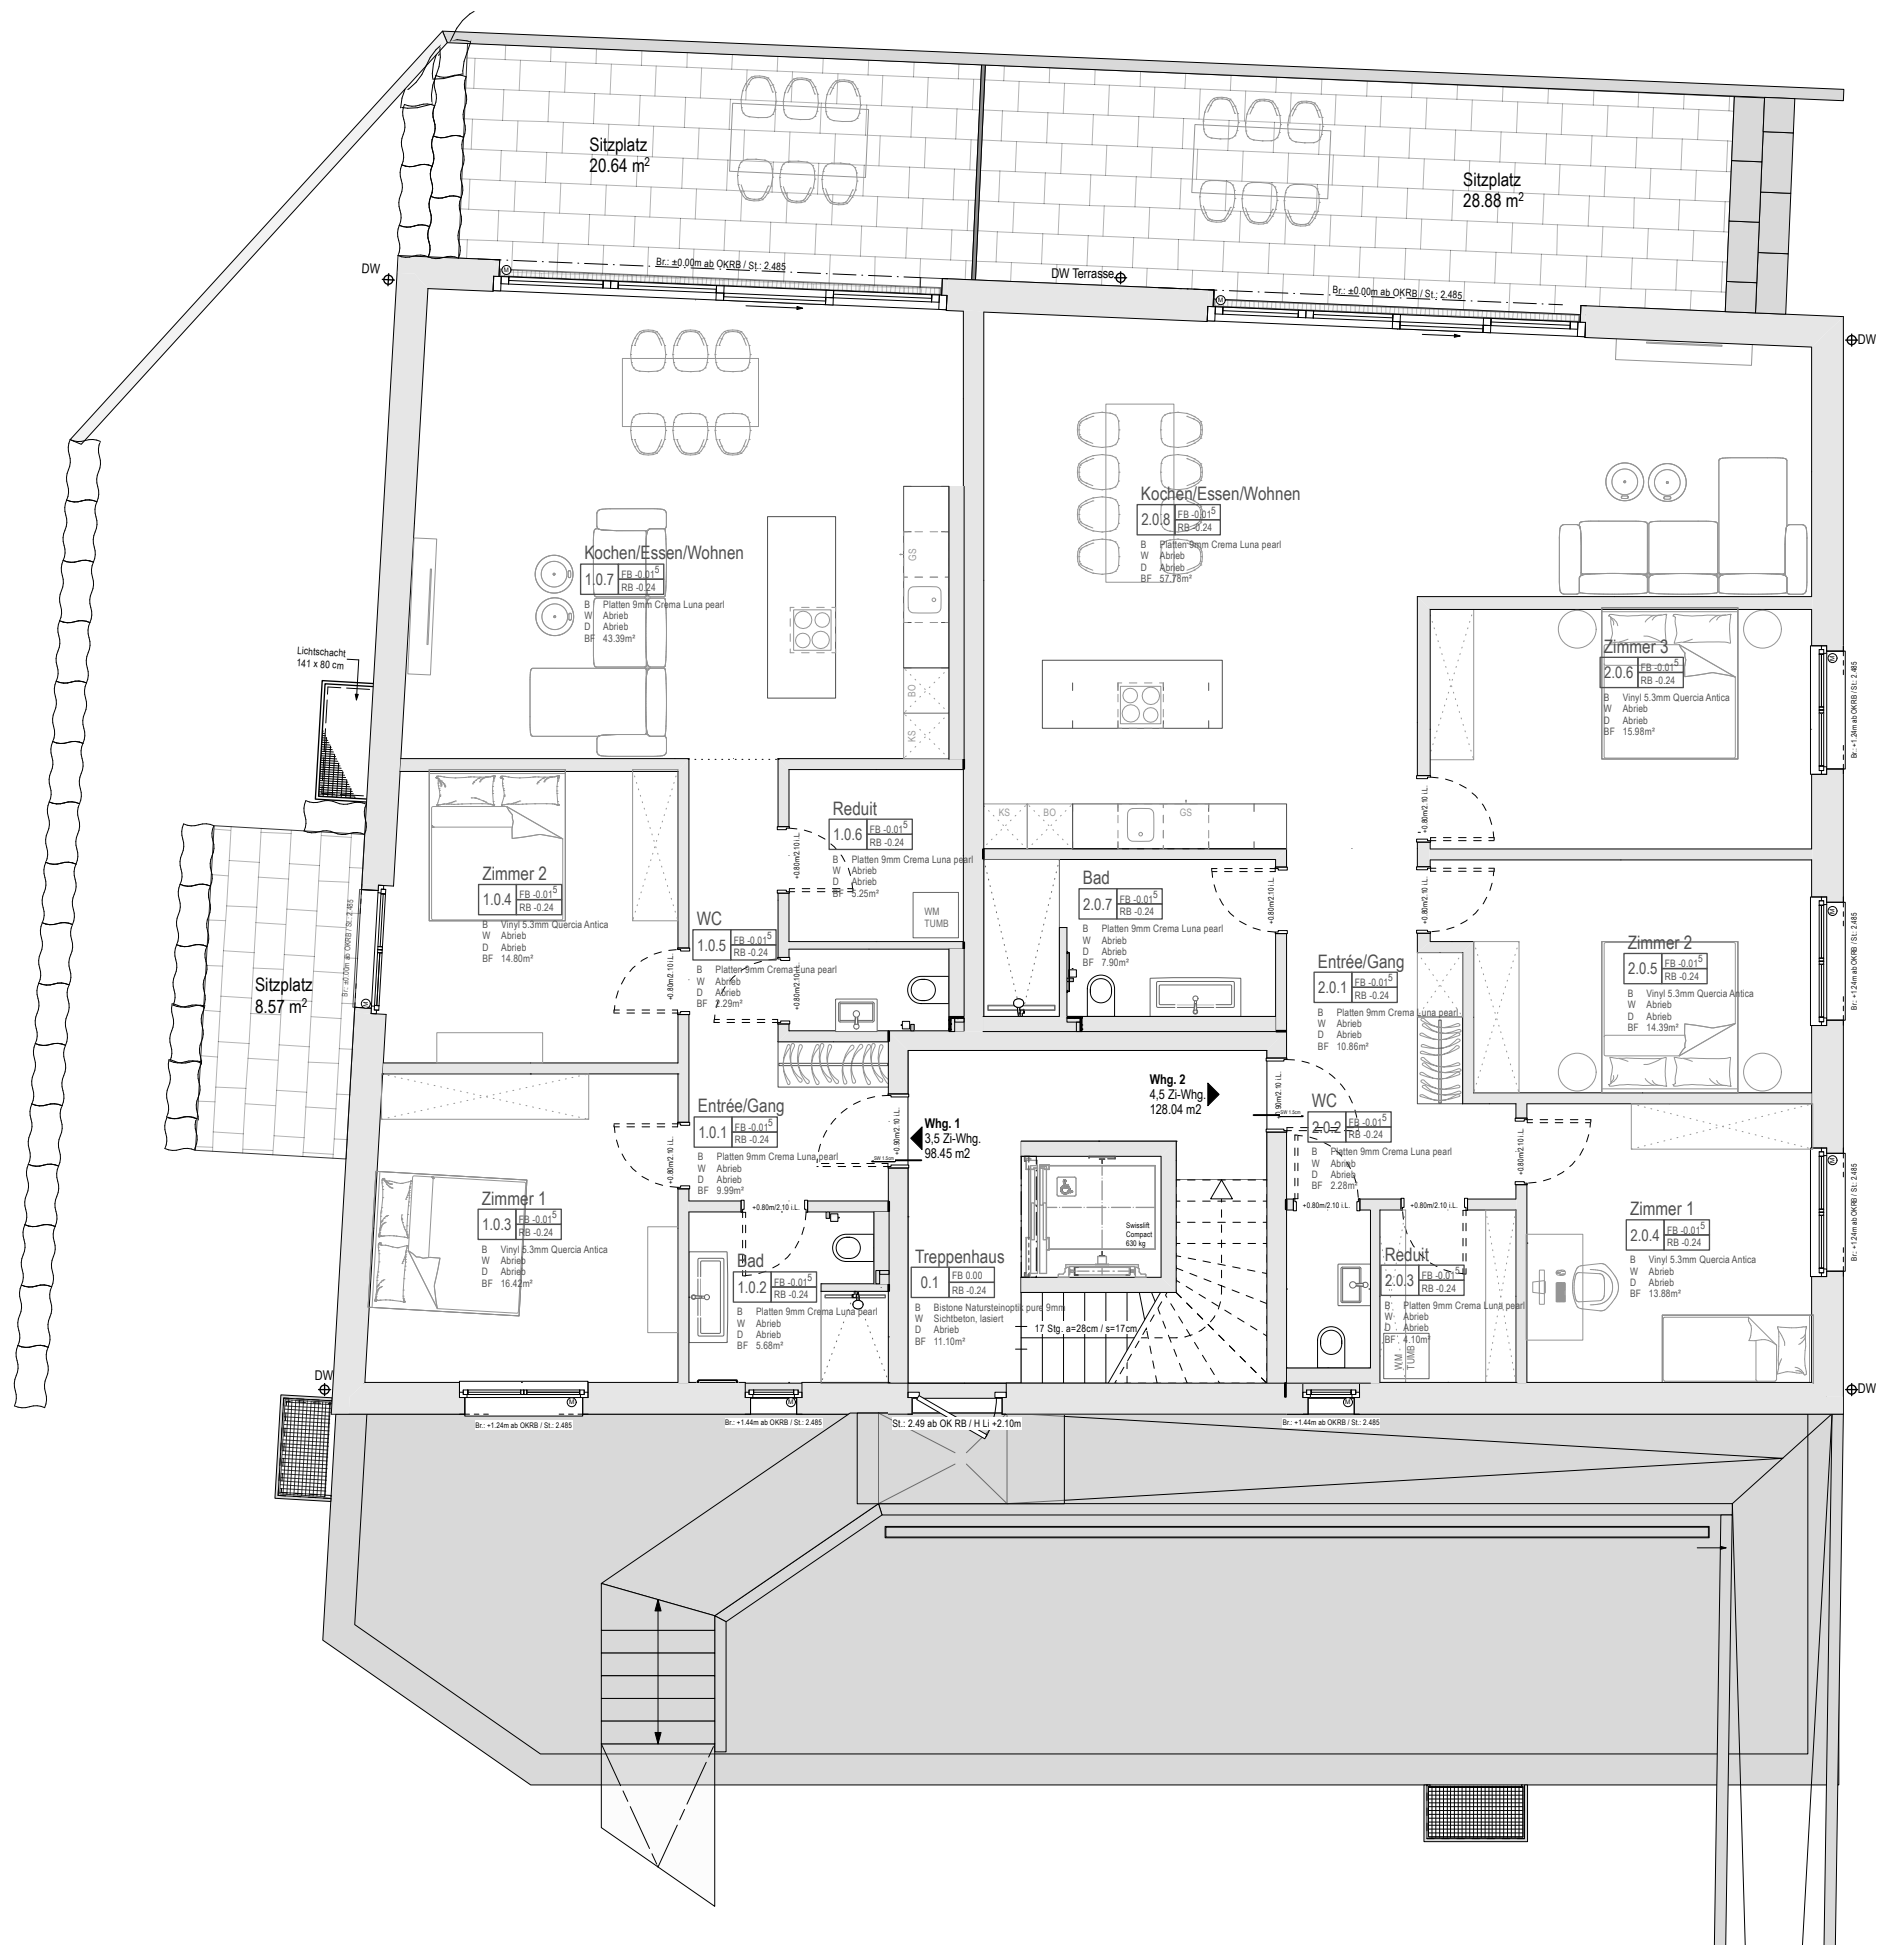

GRUNDRISS 1. OBERGESCHOSS 1:100

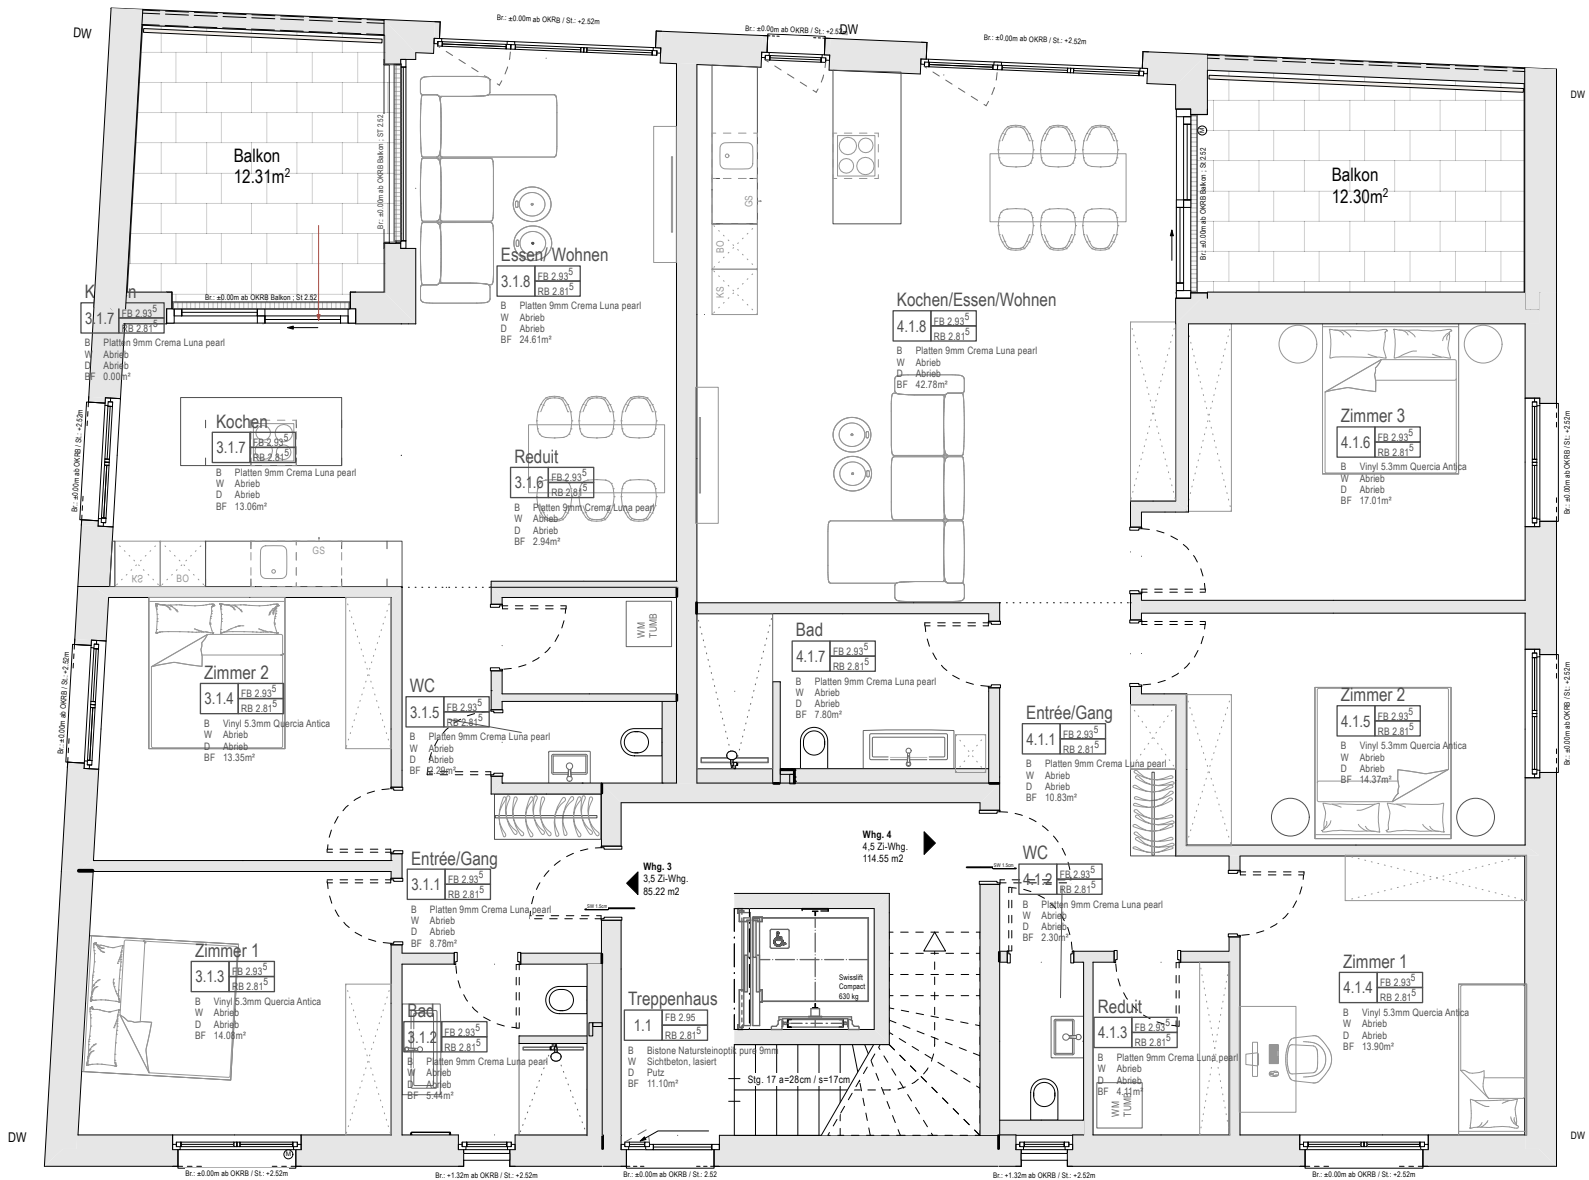

GRUNDRISS 2.OBERGESCHOSS 1:100

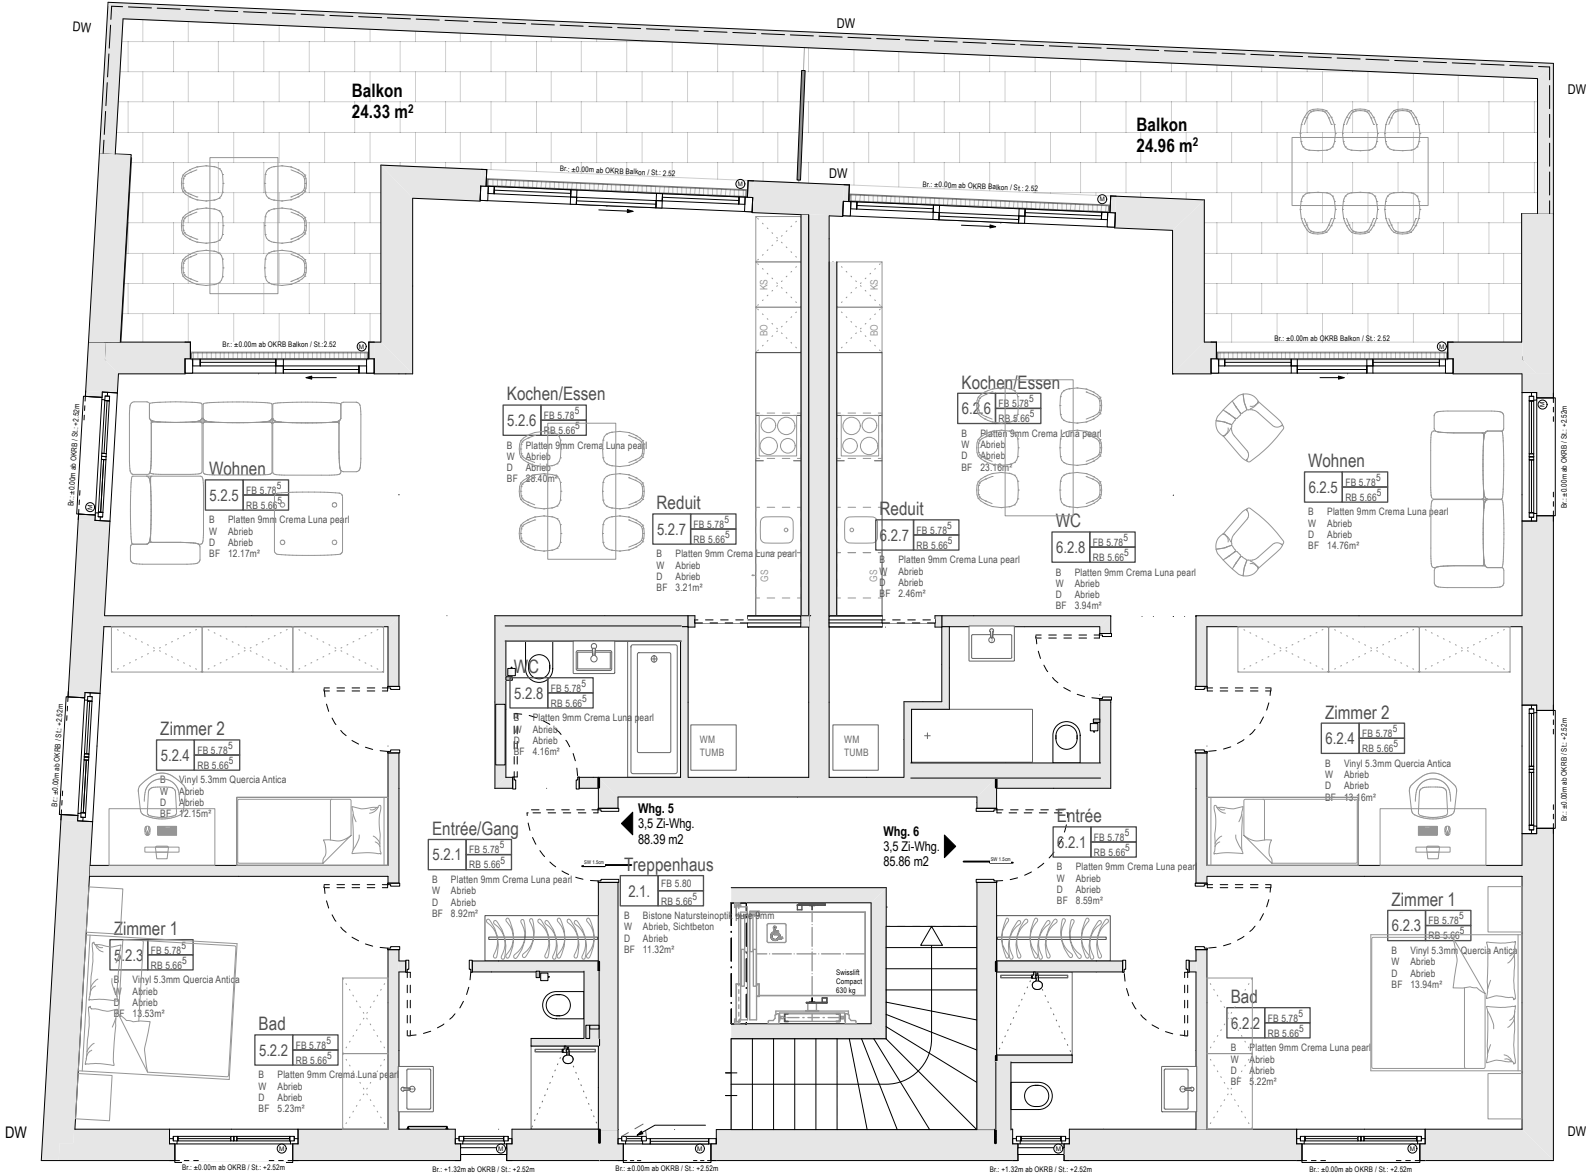

GRUNDRISS DACHGESCHOSS 1:100

