


Wandaufbauten

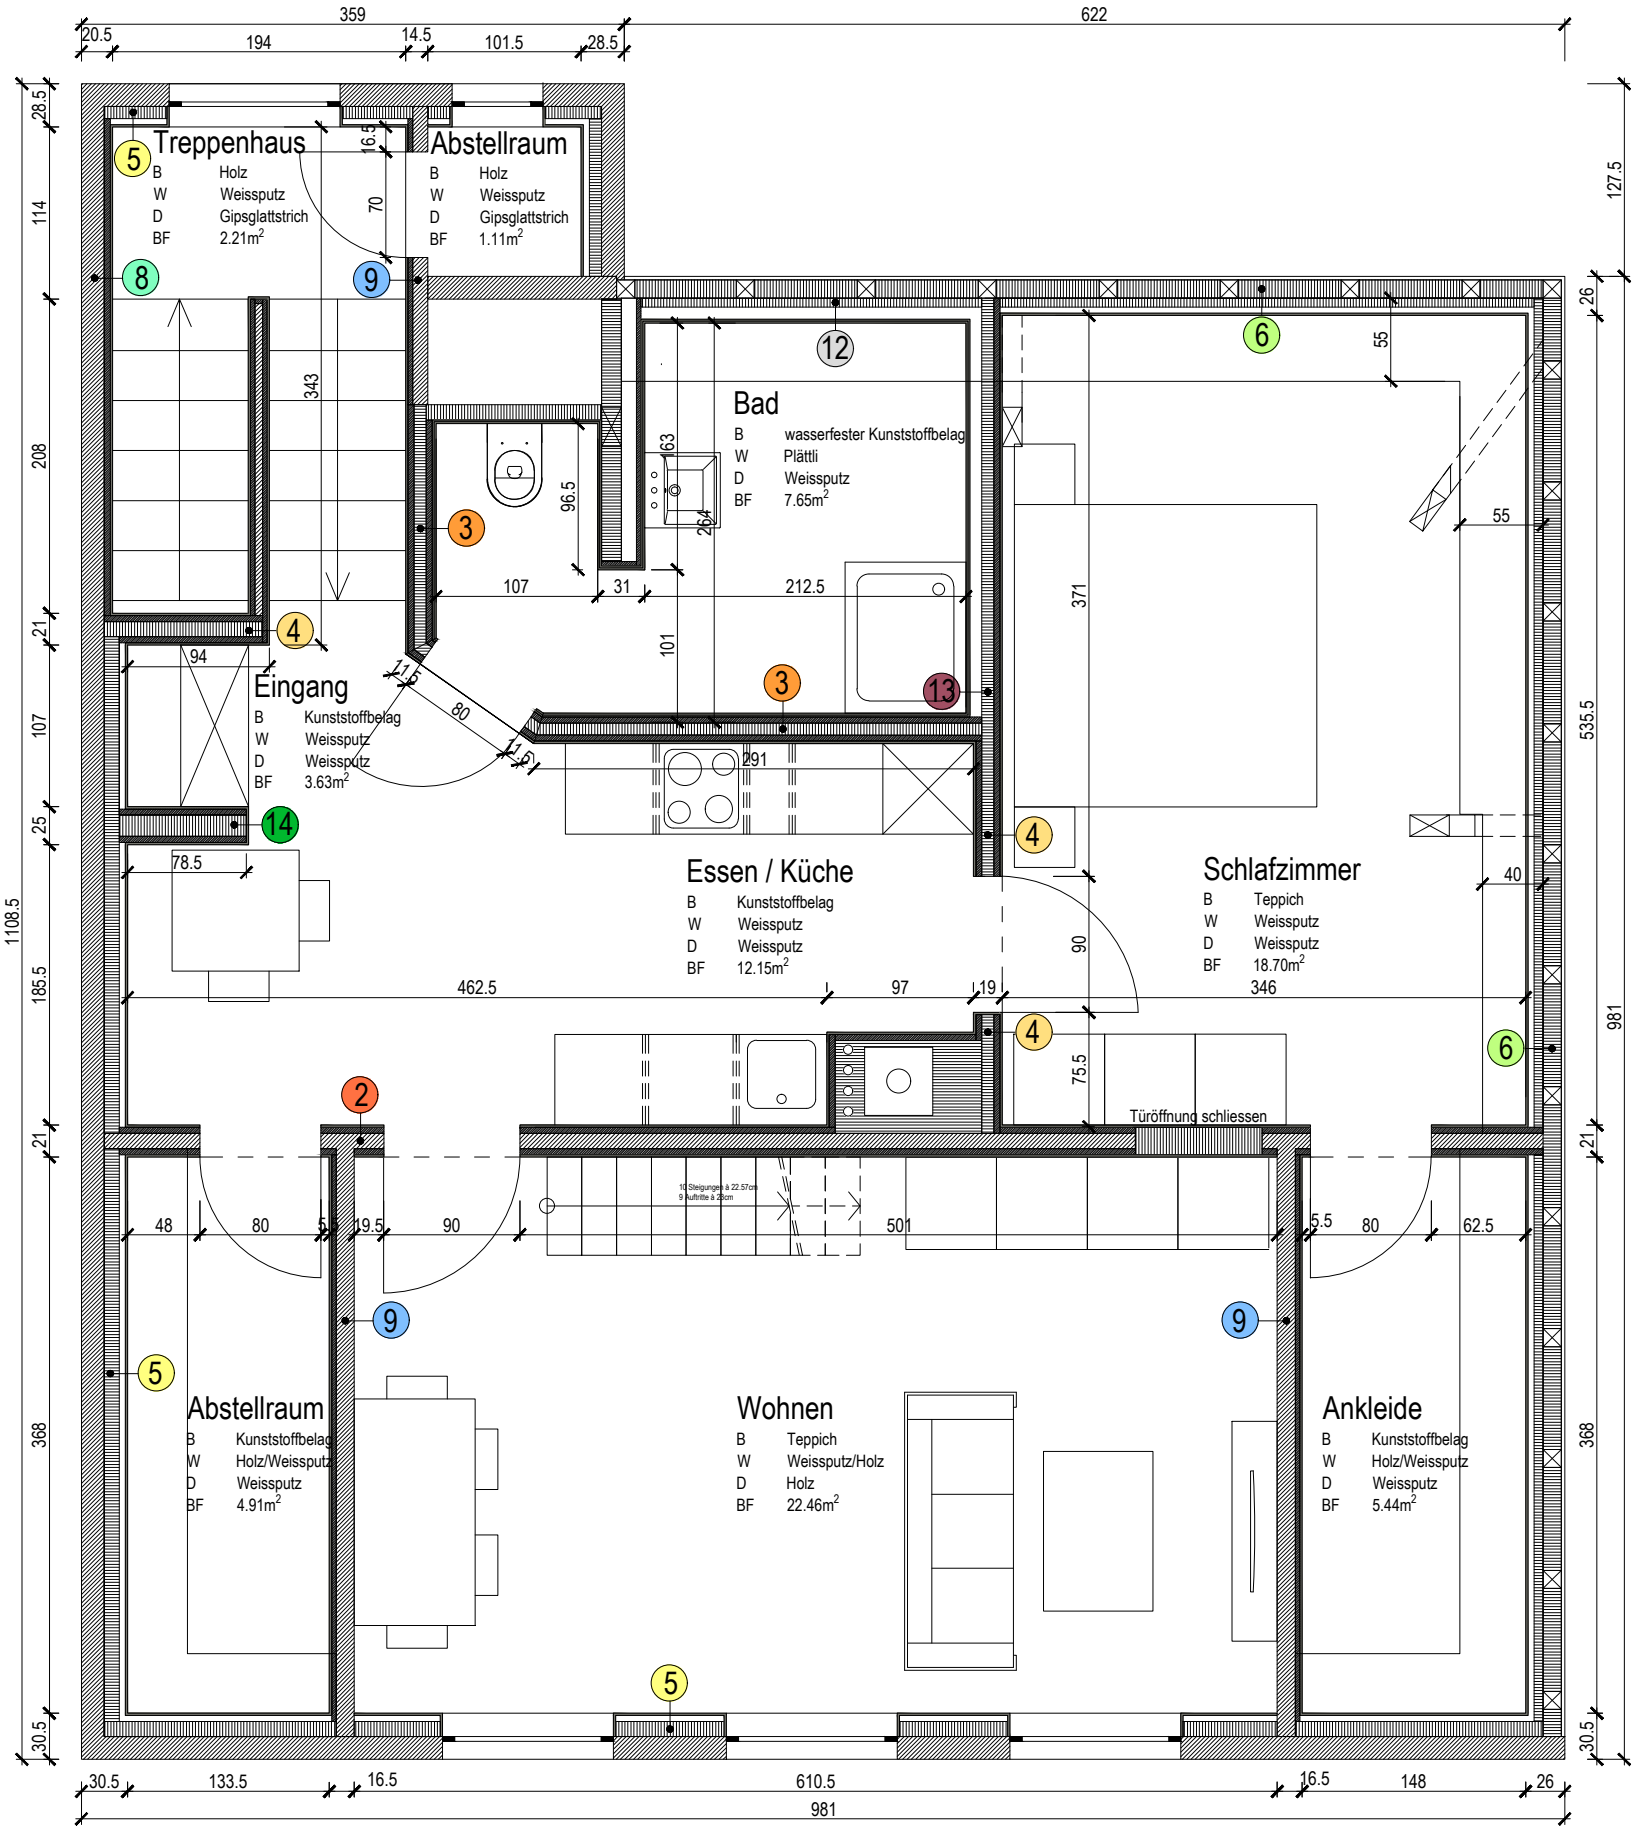

Grundriss DG

- 2** Innen
 - Fermacellplatte, 1,5cm
 - Lattung, 4cm
 - bestehende Holzwand, 10cm
 - Lattung, 4cm
 - Fermacellplatte, 1,5cm
- 3** Innen (Bad)
 - (Innen)
 - Fermacellplatte, 1,5cm
 - Lattung, 4cm
 - Holztragkonstruktion mit innenliegender Dämmung, 8cm
 - Lattung, 4cm
 - 2x Gipskartonplatten, imprägniert, 1,25cm (Innen Bad)
- 4** Innen
 - Fermacellplatte, 1,5cm
 - Lattung, 4cm
 - Holztragkonstruktion mit innenliegender Dämmung, 8cm
 - Lattung, 4cm
 - Fermacellplatte, 1,5cm
- 5** Aussen
 - (Innen)
 - Fermacellplatte, 1,5cm
 - Kontrelattung, 4cm
 - Dampfbremssfolie, dicht verklebt
 - Holzlatting, 6/8cm, mit innenliegender PUR-Hartschaum-Dämmung, 8cm
 - bestehende Holzwand (Aussen)
- 6** Aussen
 - (Innen)
 - Fermacellplatte, 1,5cm
 - Kontrelattung, 4cm
 - Dampfbremssfolie, dicht verklebt
 - Holzlatting mit innenliegender Dämmung, 6cm
 - bestehende Holztragkonstruktion (wird ausgedämmt), 12cm
 - bestehende Schalung (Aussen)
- 8** Aussen
 - (Innen)
 - Fermacellplatte, 1,5cm
 - Dampfbremssfolie, dicht verklebt
 - Lattung mit innenliegender Dämmung, 4cm
 - bestehende Holzwand (Aussen)
- 9** Innen
 - bestehende Holztragkonstruktion, 10cm
 - Lattung 3cm
 - Fermacellplatte, 1,5cm
- 12** Aussen
 - (Innen Bad)
 - 2x Gipskartonplatten imprägniert 1,25cm
 - Installationsraum 80mm
 - Dampfbremssfolie, dicht verklebt
 - Holzlatting mit innenliegender Dämmung 6cm
 - bestehende Holztragkonstruktion (wird ausgedämmt) 12cm
 - bestehende Schalung (Aussen)
- 13** Innen (Bad)
 - (Innen Bad)
 - 2x Gipskartonplatten, imprägniert, 1,25cm
 - Installationsraum, 8cm
 - Holztragkonstruktion mit innenliegender Dämmung, 8cm
 - Lattung, 4cm
 - Fermacellplatte, 1,5cm (Aussen)
- 14** Innen
 - Fermacellplatte, 1,5cm
 - Lattung, 4cm
 - Holztragkonstruktion mit innenliegender Dämmung, 15cm
 - Lattung, 4cm
 - Fermacellplatte, 1,5cm

Änderungs- und Ergänzungsverlauf			
Index	Datum	Änderung	
01	22.08.2016	Planfreigabe	SW.Arch
02	12.10.2016	Plananpassungen	SW.Arch
03	17.02.2017	Plananpassungen	SW.Arch



cristuzzi architektur

Architekt
Cristuzzi Architektur AG
Dipl. Architekten ETH, HTL, SIA
Bahnhofstrasse 3
CH-9443 Widnau

Tel. +41 (0)71 727 89 89
Fax +41 (0)71 727 89 90
arch@cristuzzi.ch
www.cristuzzi.ch

Bauherr
Just Schweiz AG
Unterdorf 62
CH-9428 Walzenhausen

Projekt
Sanierung MFH
Dorf 66
CH-9428 Walzenhausen

Bezeichnung
Grundriss DG

Massstab Originalplangrösse
1 : 50 A2

Datum
17.02.2017

gezeichnet
Sarina Würsch
Tel. +41 (0)71 727 89 23
s.wuersch@cristuzzi.ch

Objekt
2765JU66

Plan-Nr.
340

Index
03

Werkplan.dwg
340-03 Grundriss DG M50