


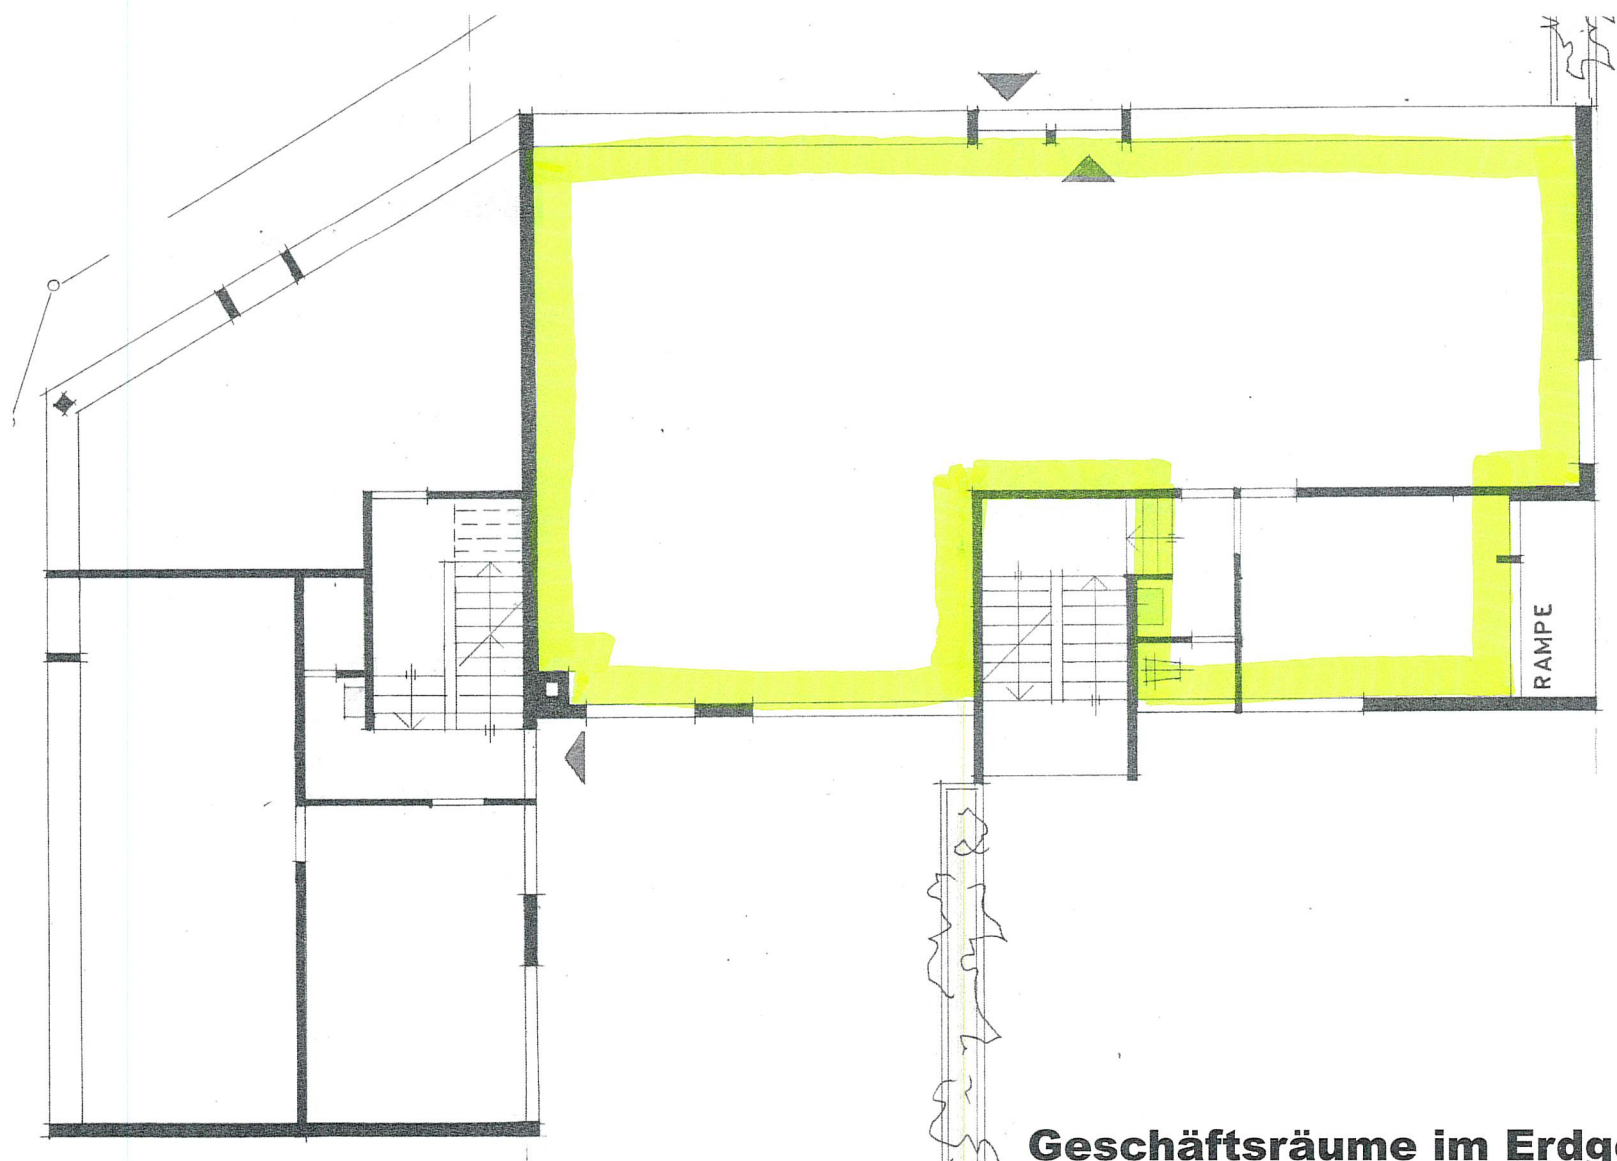

**Geschäftsräume im Erdgeschoss
Rütistrasse 27, 6060 Sarnen**