
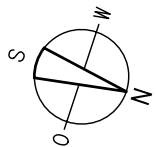


B5 4½ Zimmer-Wohnung NWF: 108.00 m²

B6 4½ Zimmer-Wohnung NWF: 108.00 m²

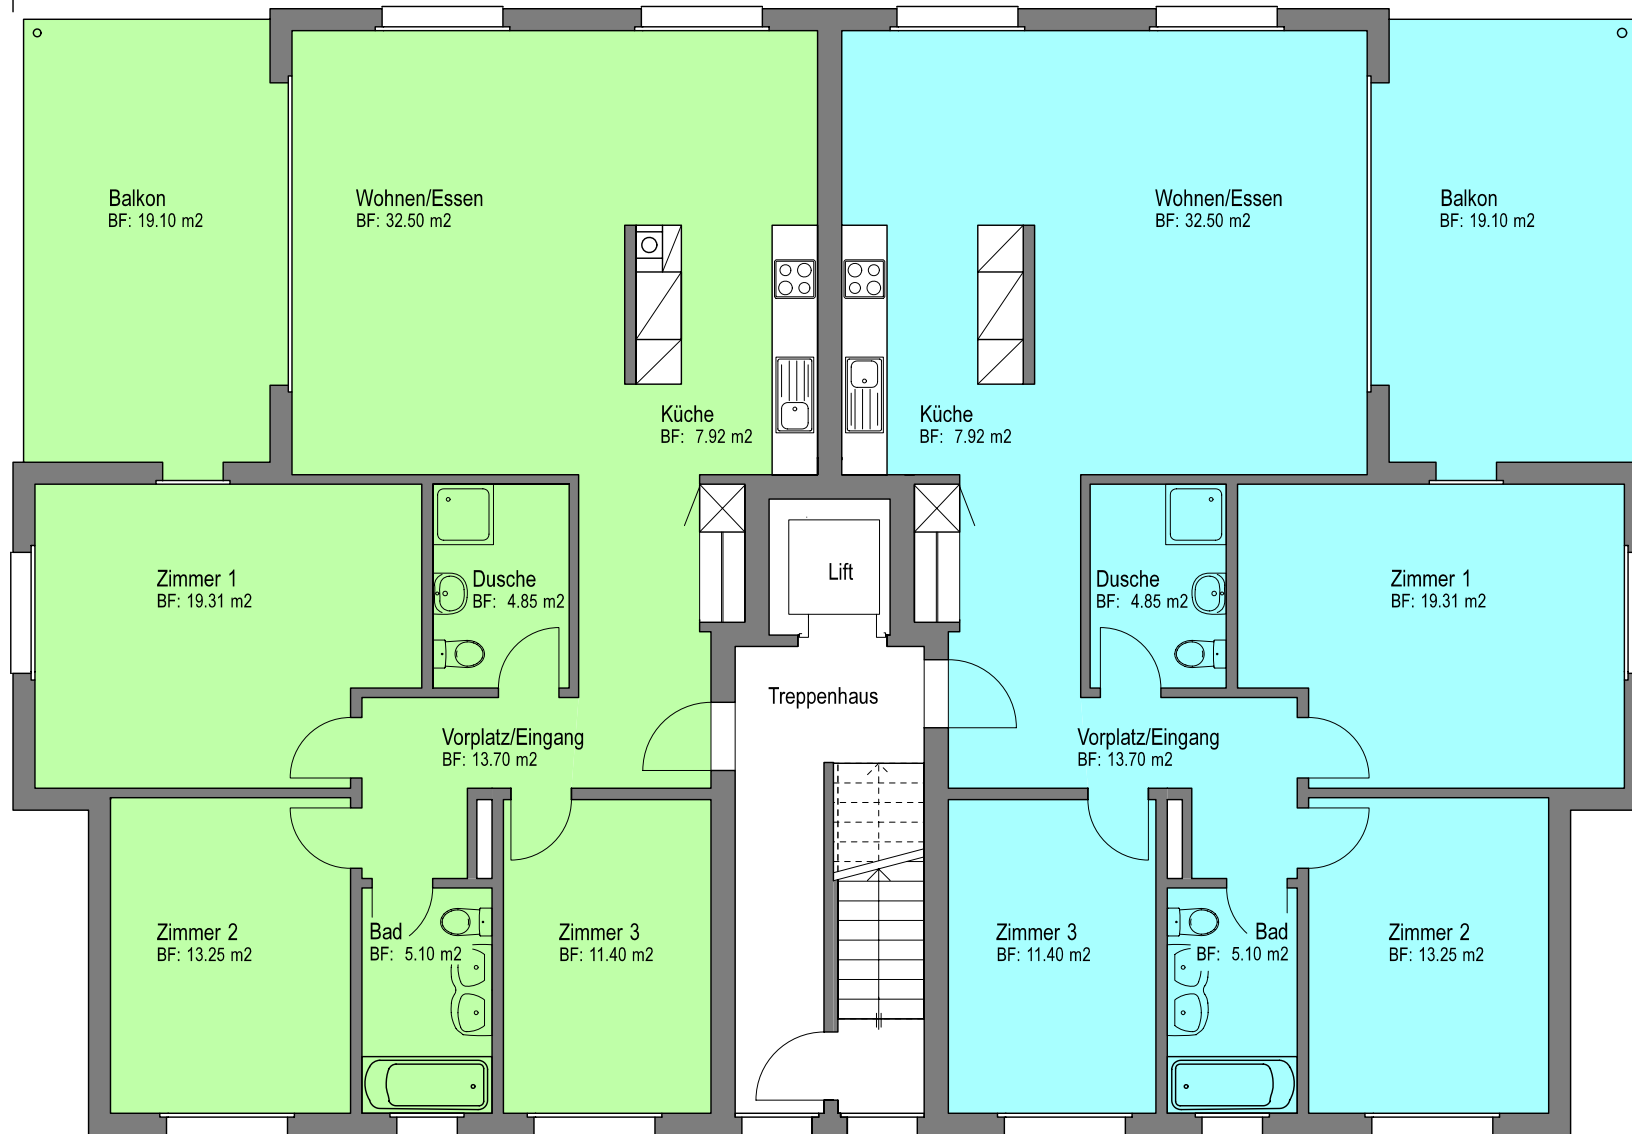

Haus B Mietwohnungen

Kreuzackerstrasse 4, 8575 Bürglen
Grundriss 2.Obergeschoss Mst. 1/100

16.05.2007 / 20.08.2007