

MFH "SUNNEHUS" IN 4437 WALDENBURG

2 1/2-Zimmer-Wohnung mit Galerie Ecke West


Wohnungstyp Nr.:	8	Anzahl Wohnungen:	1
Wohnung Nr.:	21	Stock:	Dachgeschoss

Wohnungsbeschreibung

Wohnfläche total	78,20 m²
Wohnen/Essen/Küche	33,60 m ²
Zimmer 1	17,05 m ²
Galerie	20,05 m ²
Bad/WC	4,10 m ²
Windfang	3,40 m ²
Wintergarten	7,00 m ²
Kellerabteil Nr. 21	ca. 2,50 m ²
Auto-Einstellplatz Nr. 21	11,50 m ²
Mitbenützung Waschraum mit WM/Tumbler	

prov. Anfangsmietzins (WEG) exkl. NK

- Wohnung
- Auto-Einstellplatz
- Nebenkosten akonto

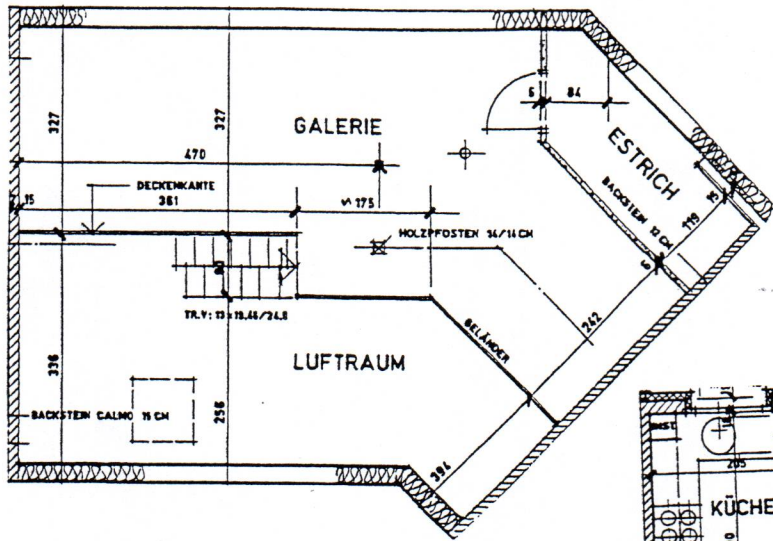

Massstab 1:100
1 cm = 1 Meter

