


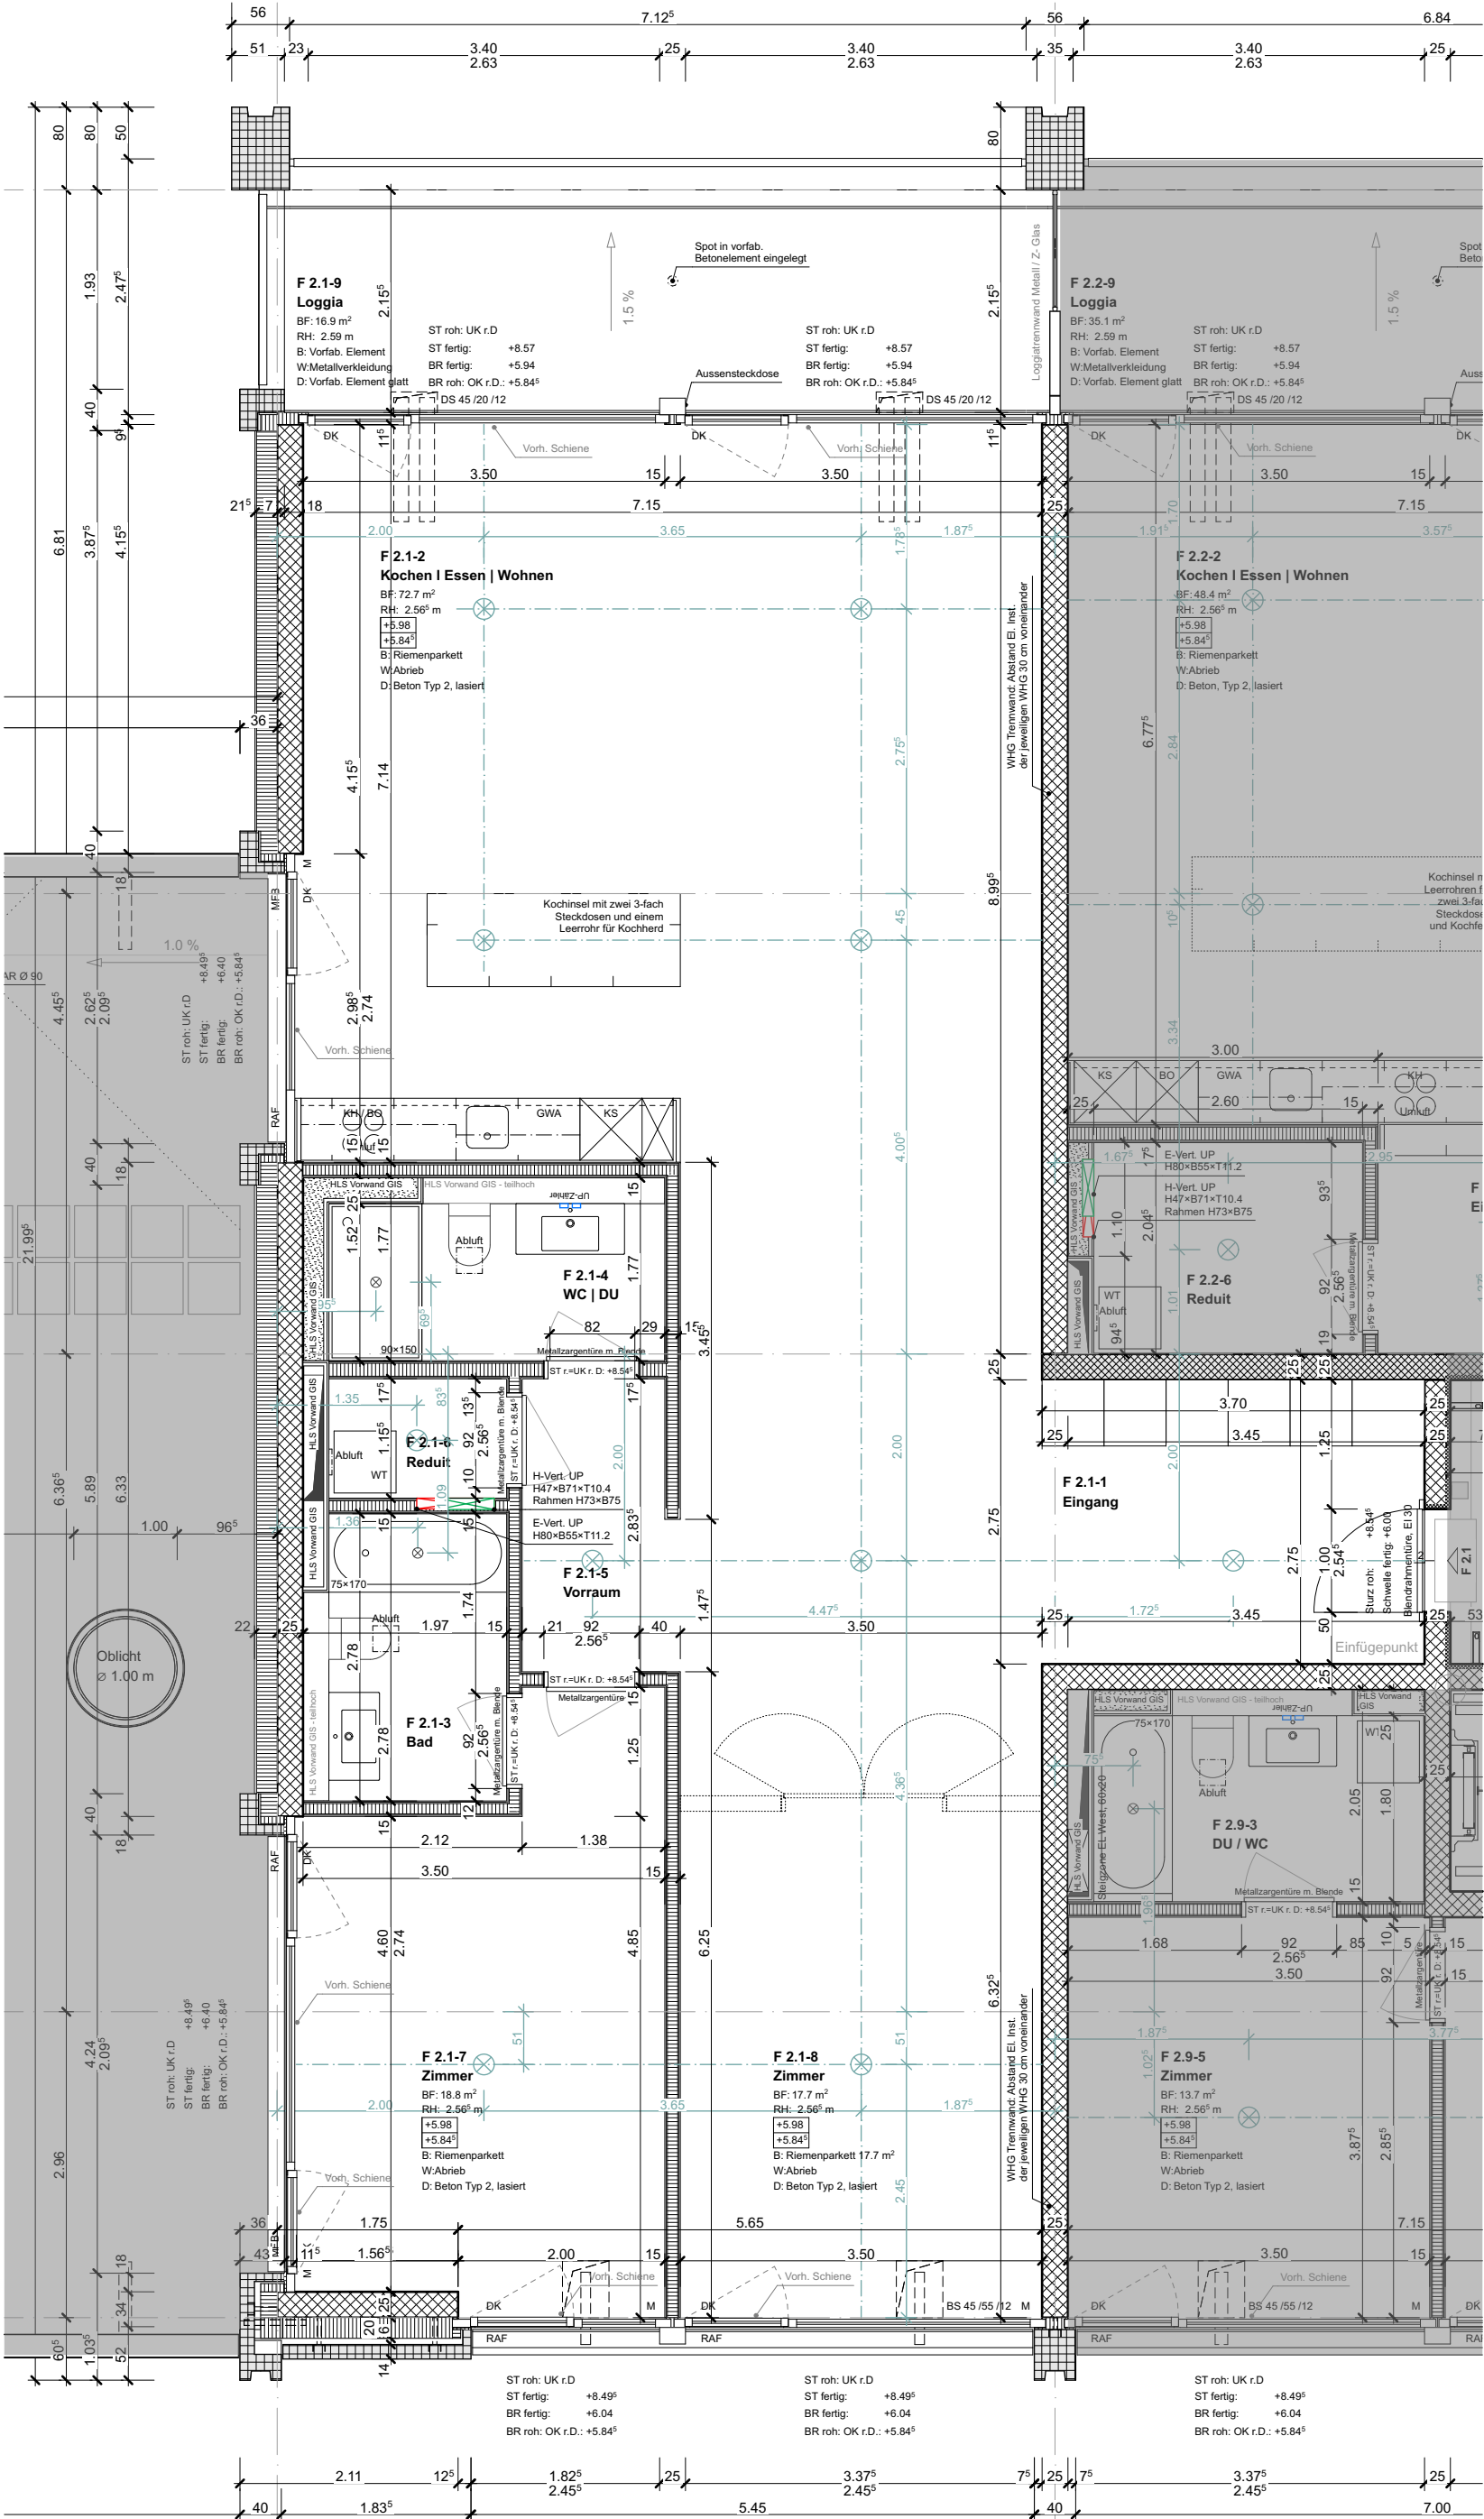

F 2.1
3.5 Zimmer-Wohnung

LEV 2
BF (HNF + NNF) :140.9 m²

F 2.1-1
Eingang
BF: 10.2 m²
RH: 2.56⁵ m
+5.98
+5.84⁵
B: Riemenparkett
W: Abrieb
D: Beton Typ 2, lasiert

F 2.1-3
Bad
BF: 4.8 m²
RH: 2.56⁵ m
+5.98
+5.84⁵
B: Keramikplatten
W: Keramikplatten/ Abrieb
D: Beton Typ 2, lasiert

F 2.1-4
WC | DU
BF: 4.9 m²
RH: 2.56⁵ m
+5.98
+5.84⁵
B: Keramikplatten
W: Keramikplatten/ Abrieb
D: Beton Typ 2, lasiert

F 2.1-5
Vorraum
BF: 4.4 m²
RH: 2.56⁵ m
+5.98
+5.84⁵
B: Riemenparkett
W: Abrieb
D: Beton Typ 2, lasiert

F 2.1-6
Reduit
BF: 2.1 m²
RH: 2.56⁵ m
+5.98
+5.84⁵
B: Keramikplatten
W: Abrieb
D: Beton Typ 2, lasiert



Wohnungsgrundriss

F 2.1

Projekt	040 Alte Textilfabrik Stoffel, Etappe 4 Färberei
Bauherrschaft	Alte Textilfabrik Stoffel AG, Fabrikstrasse, 8887 Mels
Architekt	Michael Meier und Marius Hug Architekten AG, Binzstrasse 12, 8045 Zürich, T T 044 451 91 41

Masstab	1:66
Format	A3
Revision	00/ 30.06.21