


PROJEKT INTERIM

Zwischennutzungen und Leerstandsmanagement

Zwischennutzung
Oststrasse 25, 9000 St. Gallen

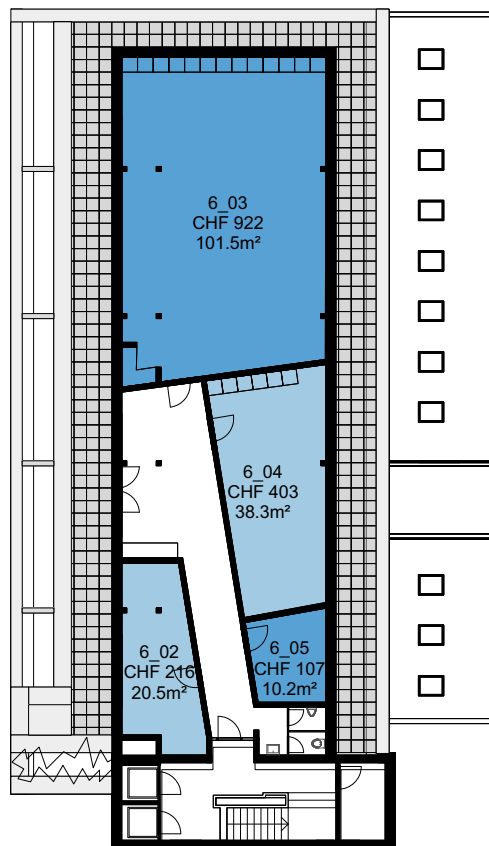

Die Preise verstehen sich pro Monat inklusive:

- allen Heiz- und Nebenkosten Akonto
- Reinigung der gemeinsam genutzten Flächen
- Internet
- Mietkaution

6. Obergeschoss
Massstab 1:300

PROJEKT INTERIM

Zwischennutzungen und Leerstandsmanagement

Zwischennutzung
Oststrasse 25, 9000 St. Gallen



Die Preise verstehen sich pro Monat inklusive:

- allen Heiz- und Nebenkosten Akonto
- Reinigung der gemeinsam genutzten Flächen
- Internet
- Mietkaution

2. Obergeschoss
Massstab 1:300

PROJEKT INTERIM

Zwischennutzungen und Leerstandsmanagement

Zwischennutzung
Oststrasse 25, 9000 St. Gallen



Die Preise verstehen sich pro Monat inklusive:


- allen Heiz- und Nebenkosten Akonto
- Reinigung der gemeinsam genutzten Flächen
- Internet
- Mietkaution

1. Obergeschoss
Massstab 1:300

PROJEKT INTERIM

Zwischennutzungen und Leerstandsmanagement

Zwischennutzung
Oststrasse 25, 9000 St. Gallen

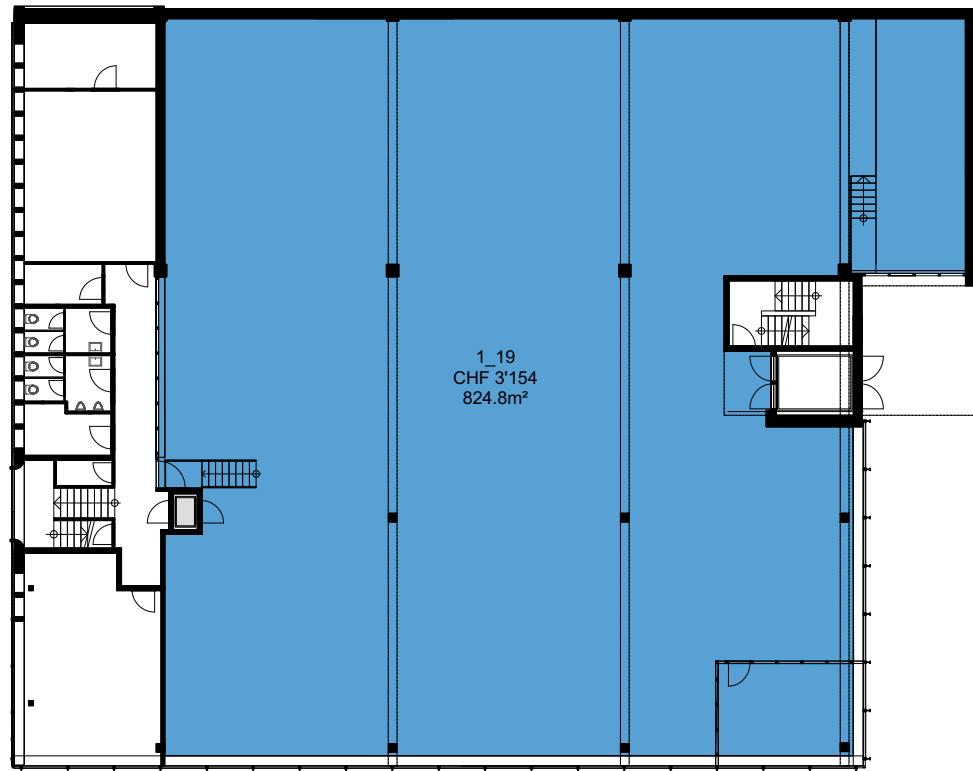

Die Preise verstehen sich pro Monat inklusive:


- allen Heiz- und Nebenkosten Akonto
- Reinigung der gemeinsam genutzten Flächen
- Internet
- Mietkaution

Erdgeschoss
Massstab 1:300

PROJEKT INTERIM

Zwischennutzungen und Leerstandsmanagement

Zwischennutzung
Oststrasse 25, 9000 St. Gallen

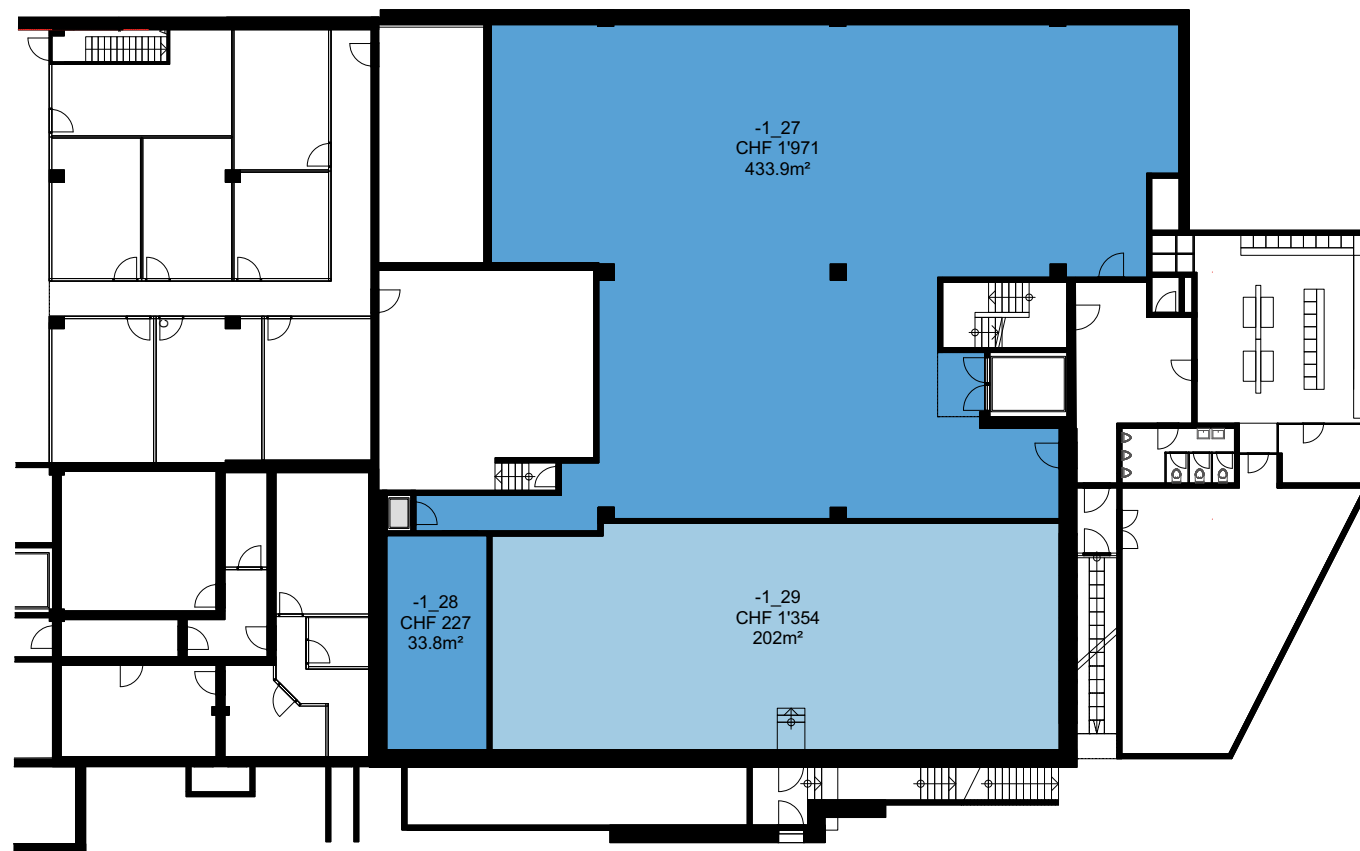

Die Preise verstehen sich pro Monat inklusive:

- allen Heiz- und Nebenkosten Akonto
- Reinigung der gemeinsam genutzten Flächen
- Internet
- Mietkaution

Untergeschoss
Massstab 1:300

PROJEKT INTERIM

Zwischennutzungen und Leerstandsmanagement

Zwischennutzung
Oststrasse 25 und 29/31, 9000 St. Gallen
Parkplatzsituation

