UEBERBAUUNG IN DER PROBSTEI ZÜRICH 11
MEHRFAMILIENHÄUSER PROJEKT. STRASSE NOS. 53 + 59

GRUNDRISSE M. 1:100
MAX DUBOIS
BRIAN DUBOIS ARCHITEKTEN

Grundriss für K. 193

DER BAUHERR

DIE ARCHITEKTEN

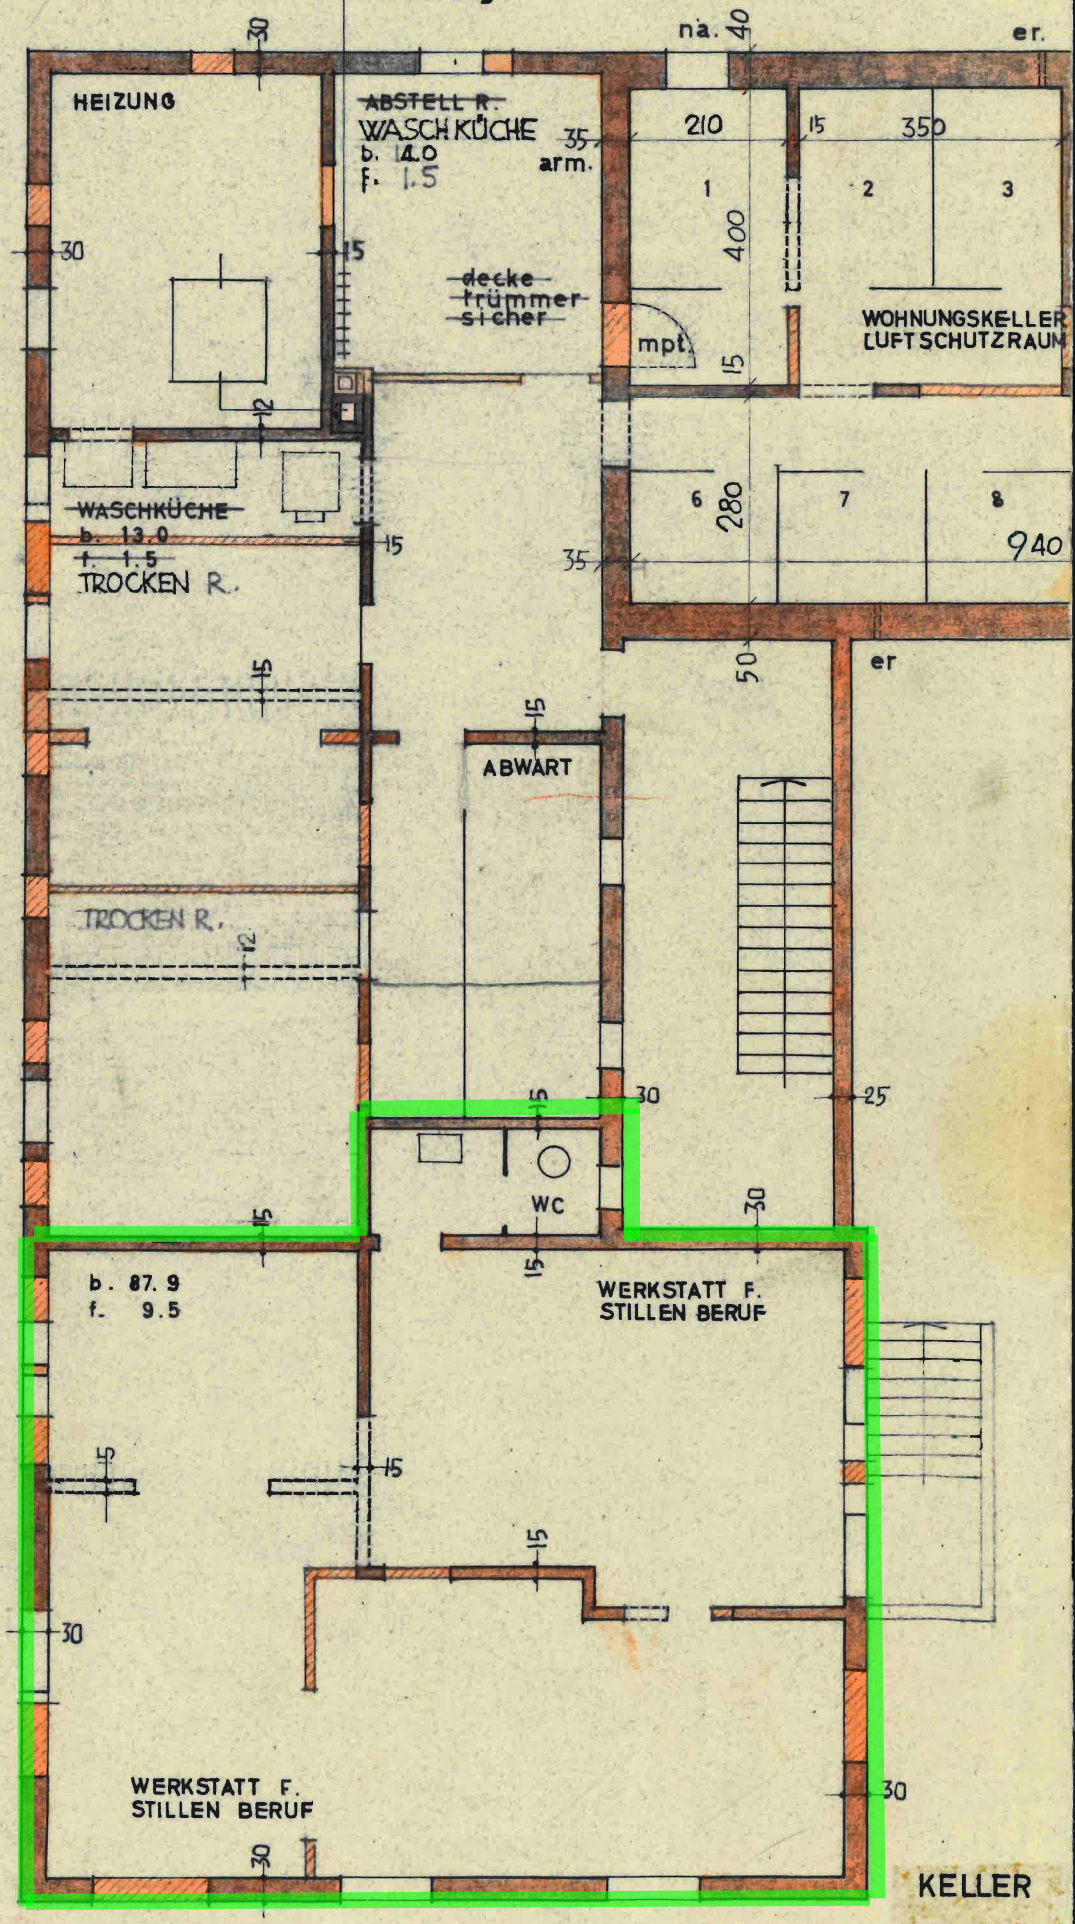

KELLER