

## 5.5-Zimmer Attikawohnung 6. und 7. Obergeschoss


Mietzins inklusive Nebenkosten gemeinschaftlich genutzte Räume und Arealfonds

CHF 4'329.00 (exkl. Solidaritätsbeitrag)

Mindestbelegung 4 Personen

Quadratmeter 151.3

### Eingangsgeschoss

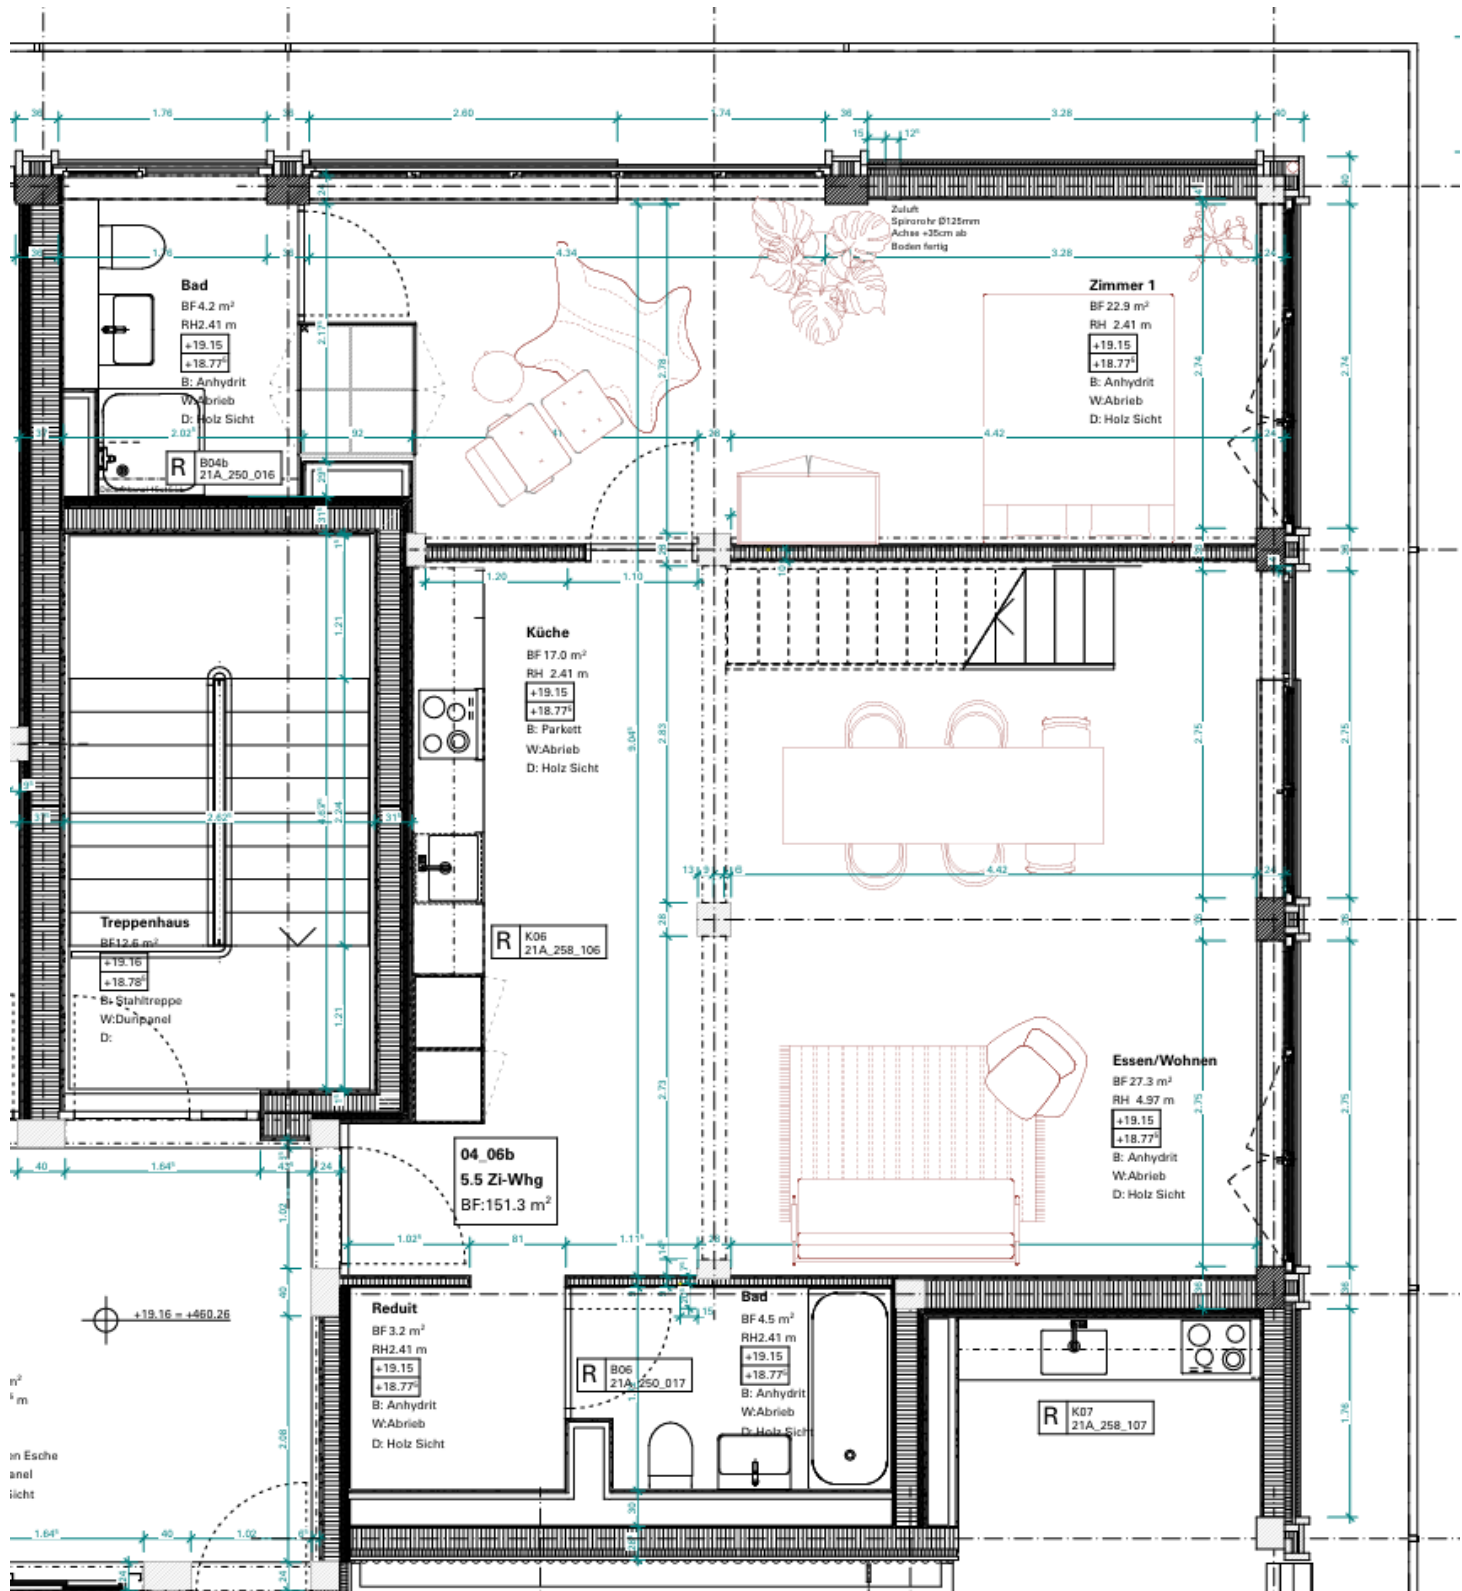

Rote Planzeichnungen gehören nicht zum Grundausbau

## 5.5-Zimmer Attikawohnung 6. und 7. Obergeschoss


Mietzins inklusive Nebenkosten gemeinschaftlich genutzte Räume und Arealfonds

CHF 4'329.00 (exkl. Solidaritätsbeitrag)

Mindestbelegung 4 Personen

Quadratmeter 151.3

### Galeriegeschoss

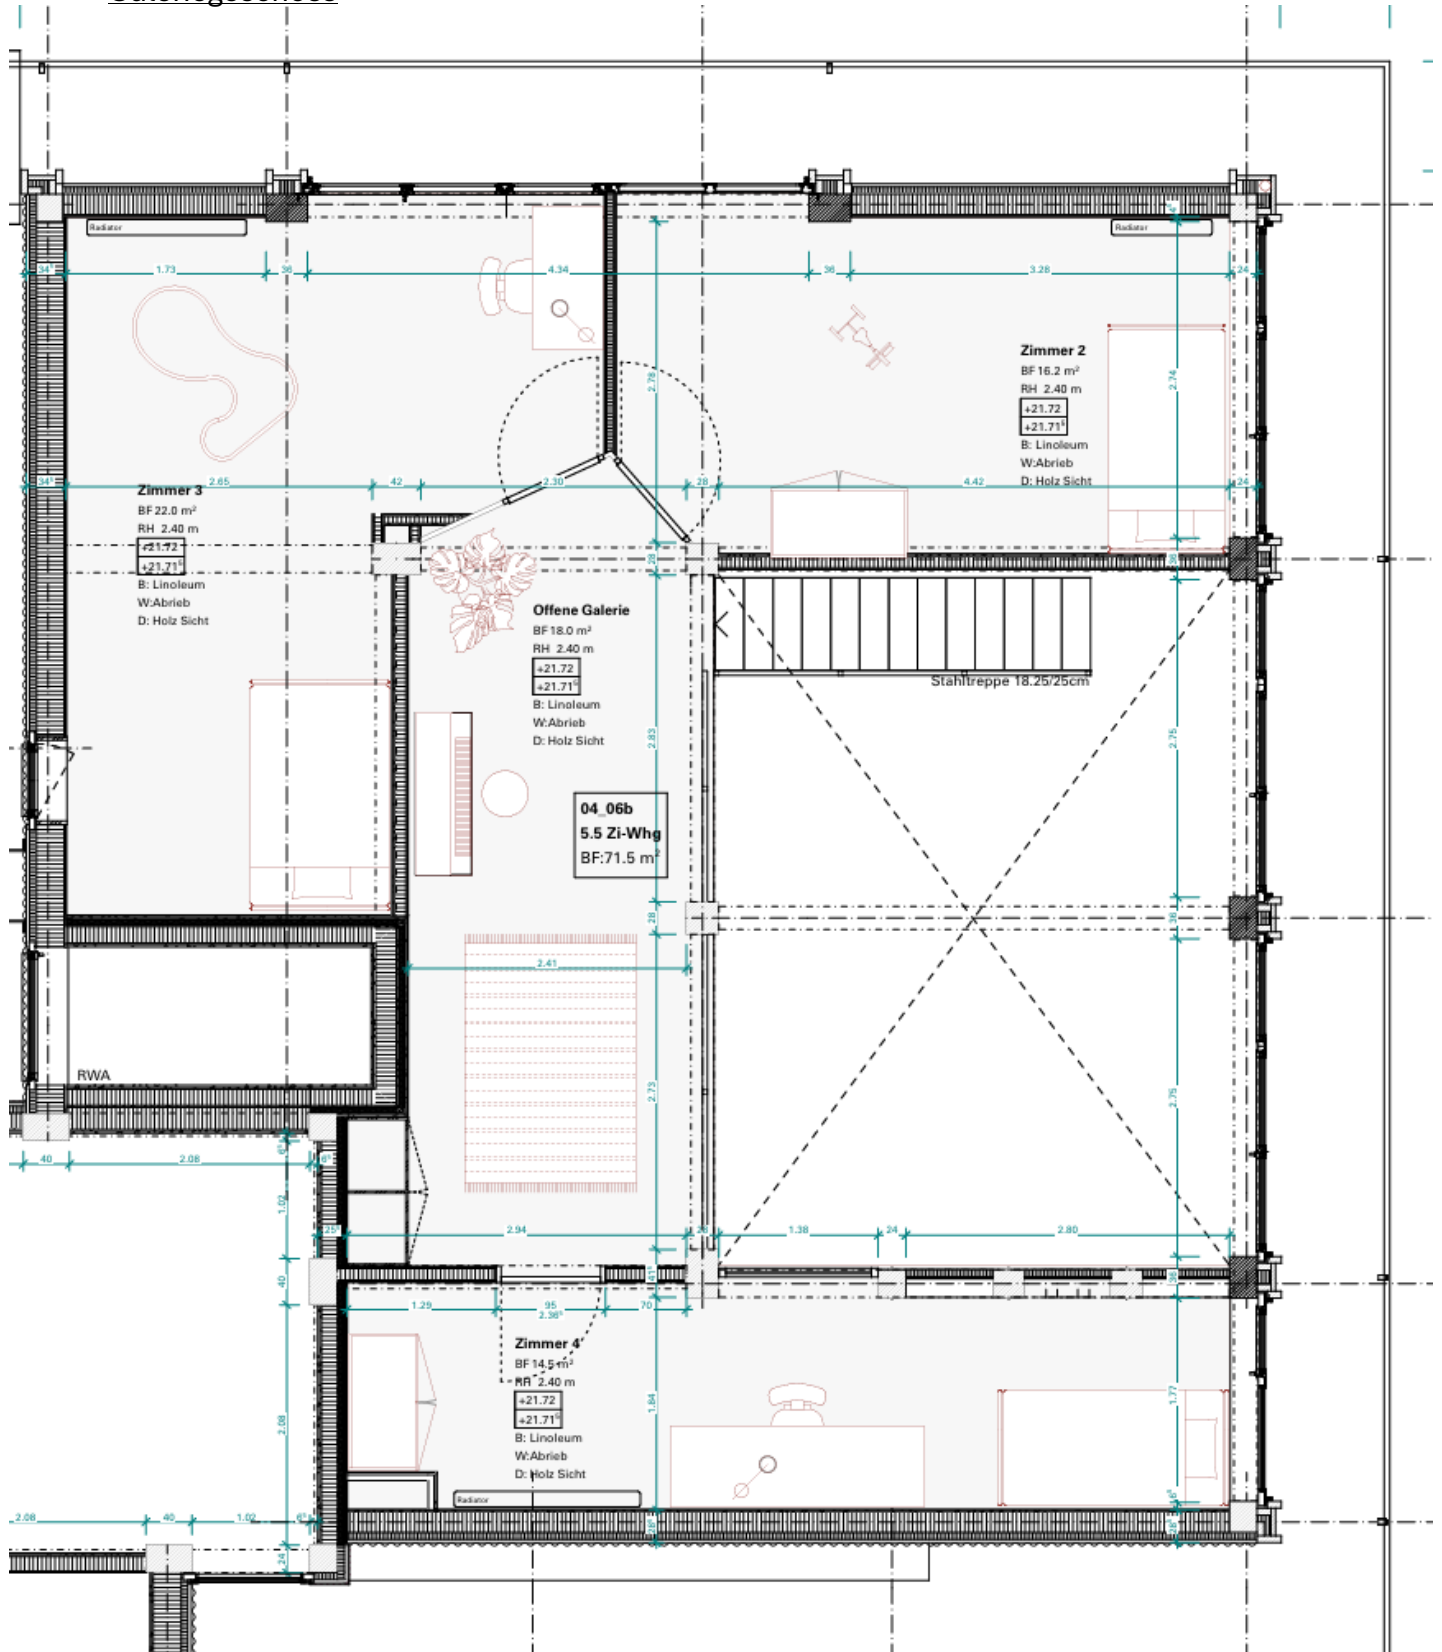

Rote Planzeichnungen gehören nicht zum Grundausbau