


Neubau 3 Mehrfamilienhäuser mit Einstellhalle, Tavelweg, 3360 Herzogenbuchsee

Neubau Mehrfamilienhaus Süd, GBB 3033, Tavelweg 2c

Dachgeschoss

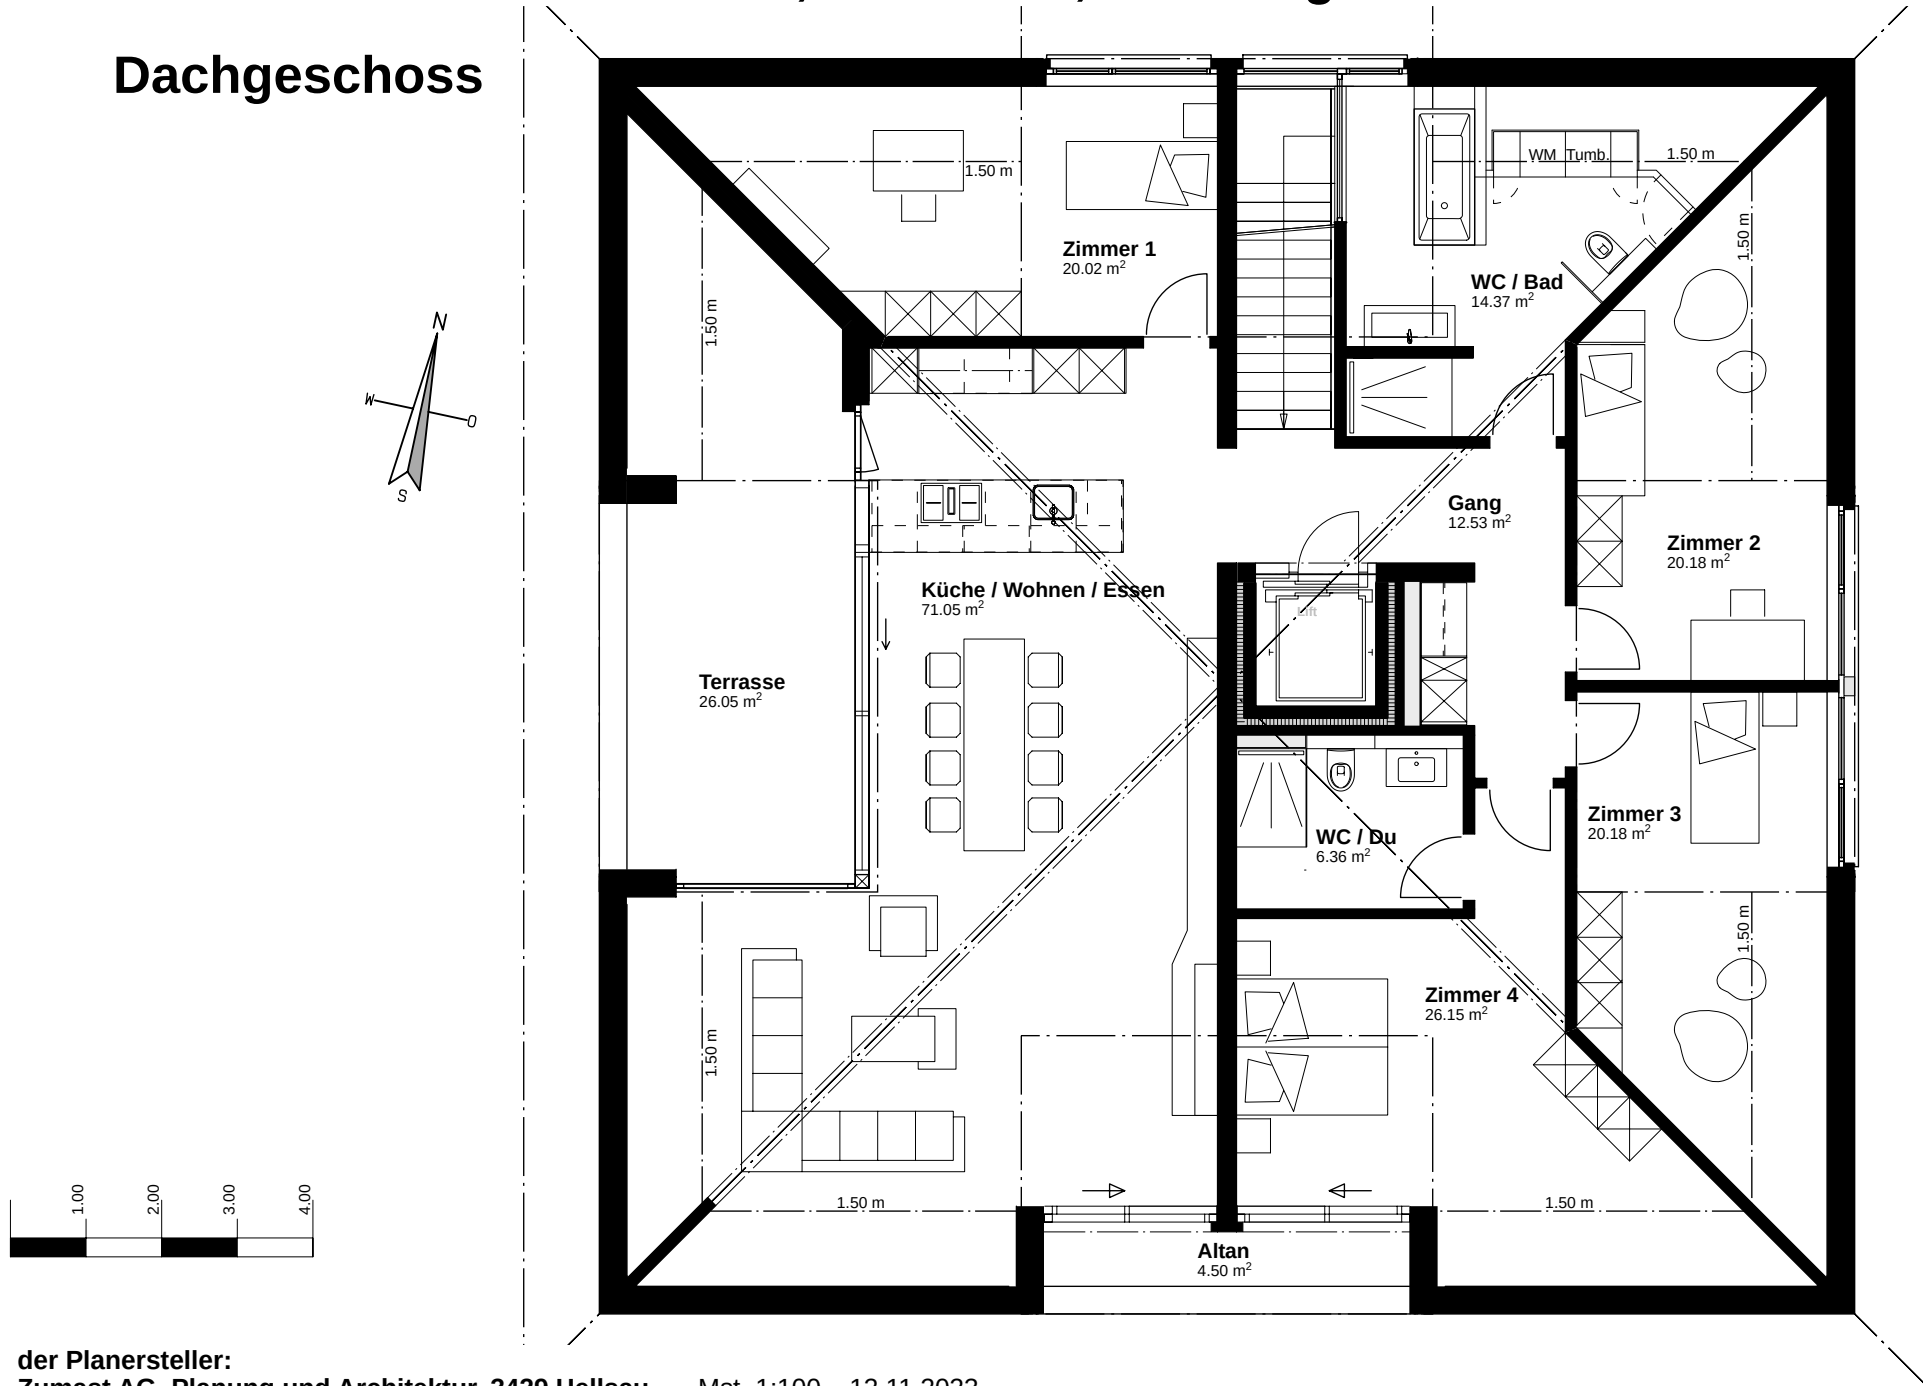

der Planersteller:

Zumast AG, Planung und Architektur, 3429 Hellsau

Mst. 1:100 12.11.2023