


PROJEKT INTERIM

Zwischennutzungen und Leerstandsmanagement

Zwischennutzung
Friesstrasse 32-36, 8050 Zürich

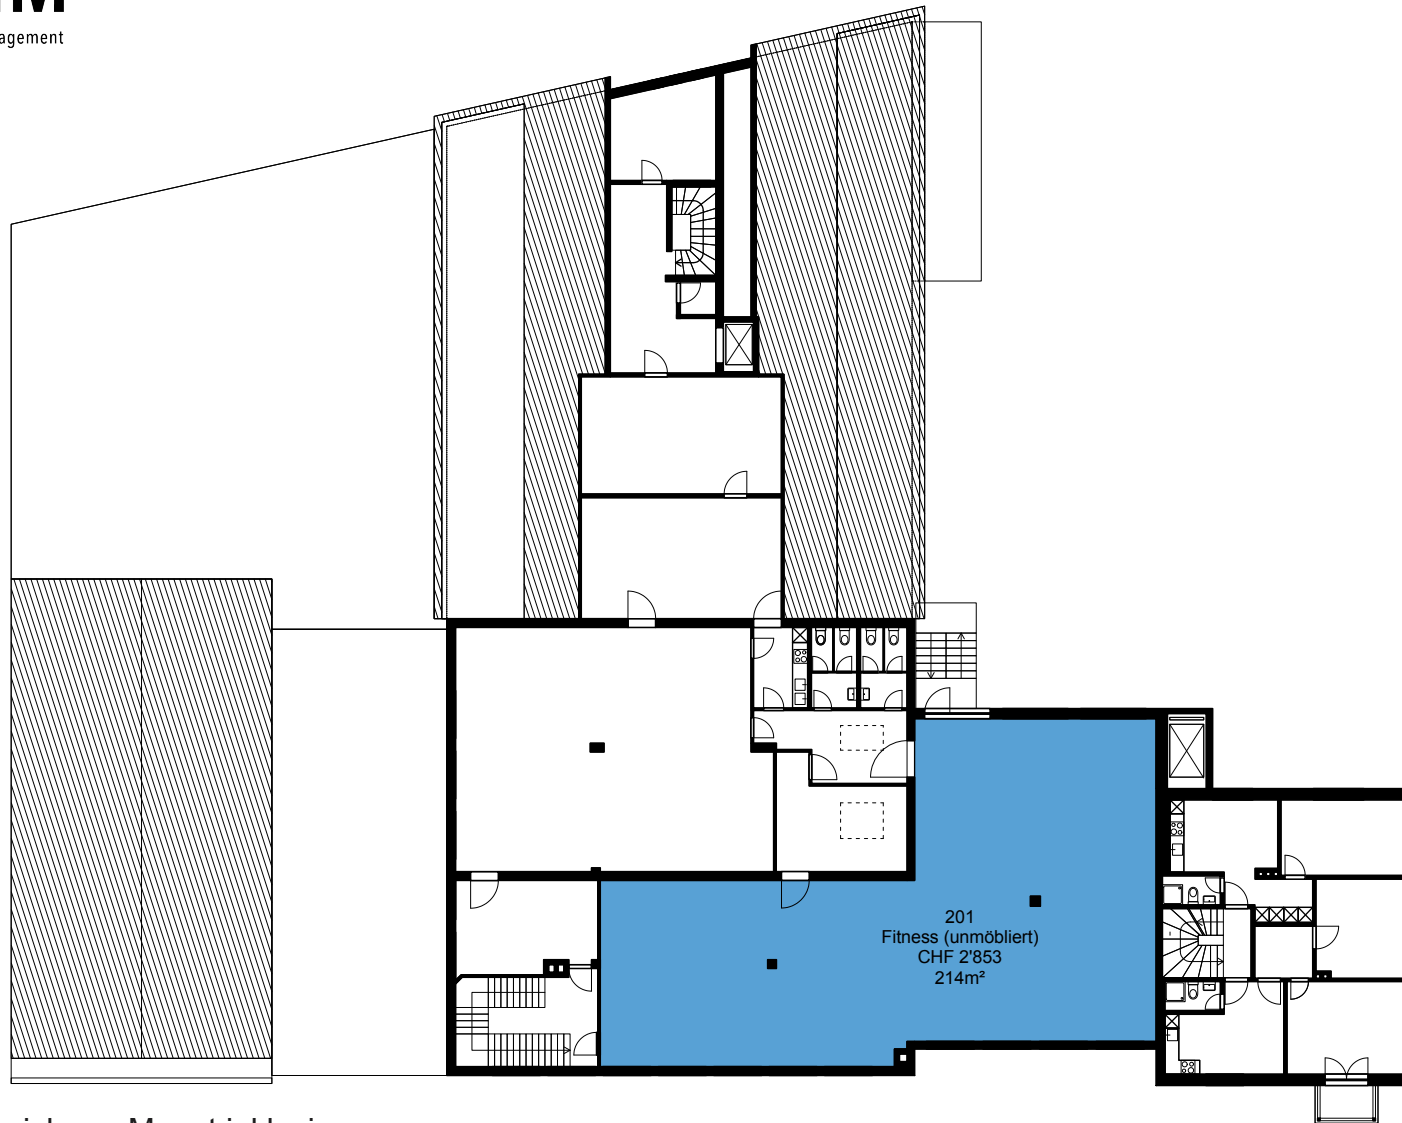

Die Preise verstehen sich pro Monat inklusive:


- Nebenkostenpauschale
- Reinigung der gemeinsam genutzten Flächen
- Mietkaution

2. Obergeschoss
Massstab: 1:300

PROJEKT INTERIM

Zwischennutzungen und Leerstandsmanagement

Zwischennutzung
Friesstrasse 32-36, 8050 Zürich

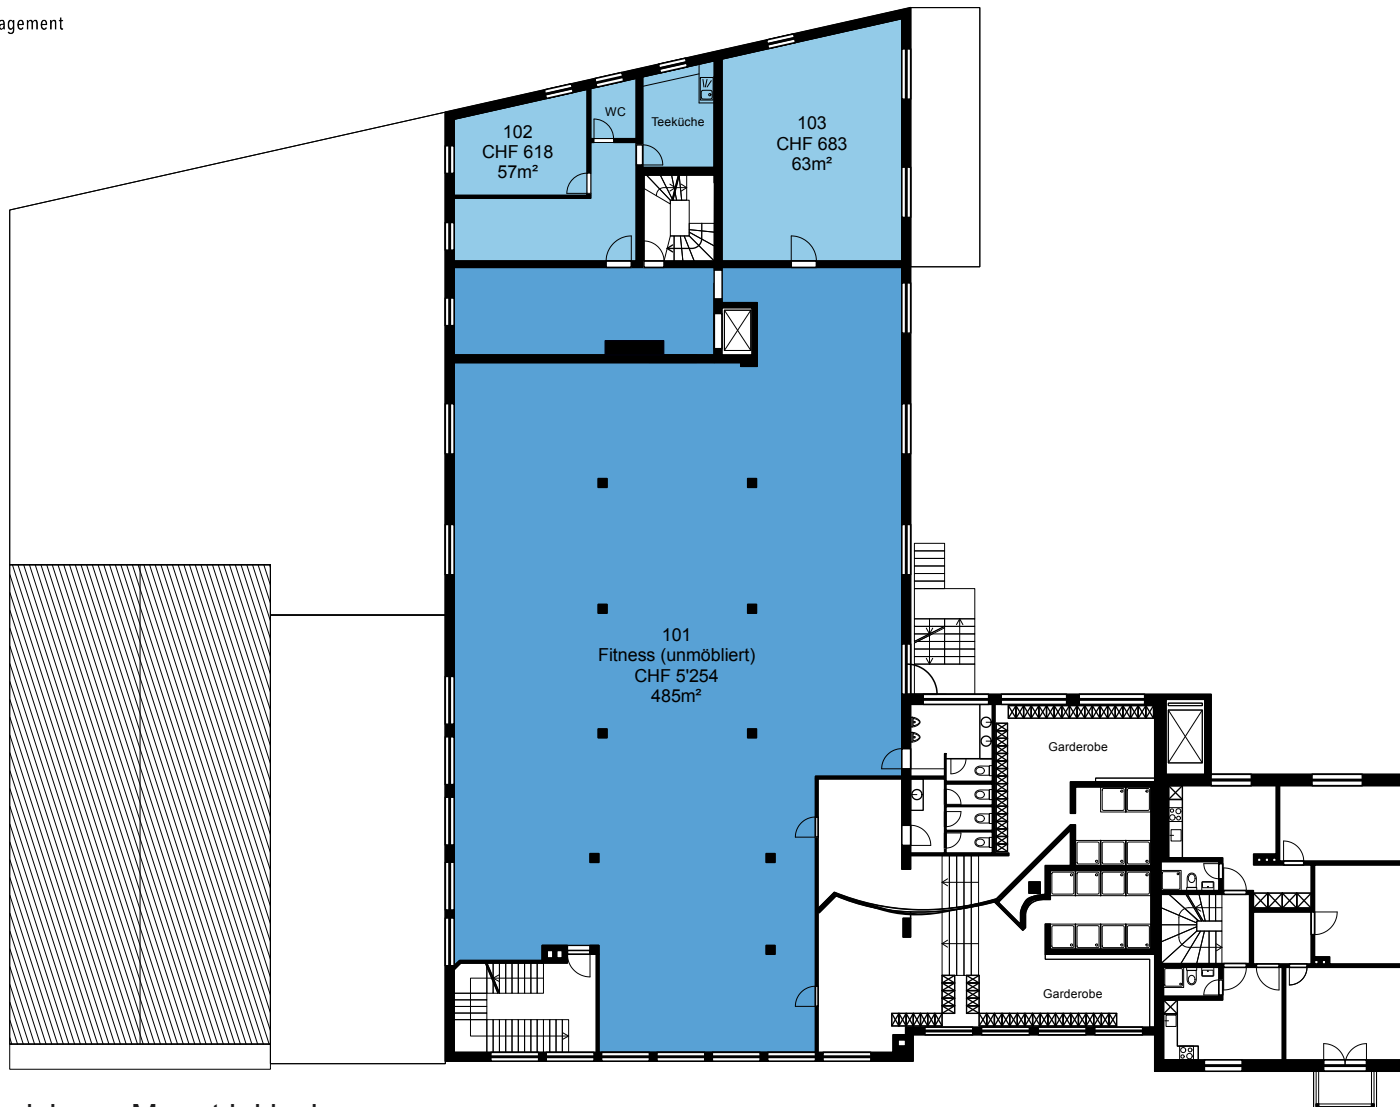

Die Preise verstehen sich pro Monat inklusive:


- Nebenkostenpauschale
- Reinigung der gemeinsam genutzten Flächen
- Mietkaution

1. Obergeschoss
Massstab: 1:300

PROJEKT INTERIM

Zwischennutzungen und Leerstandsmanagement

Zwischennutzung
Friesstrasse 32-36, 8050 Zürich

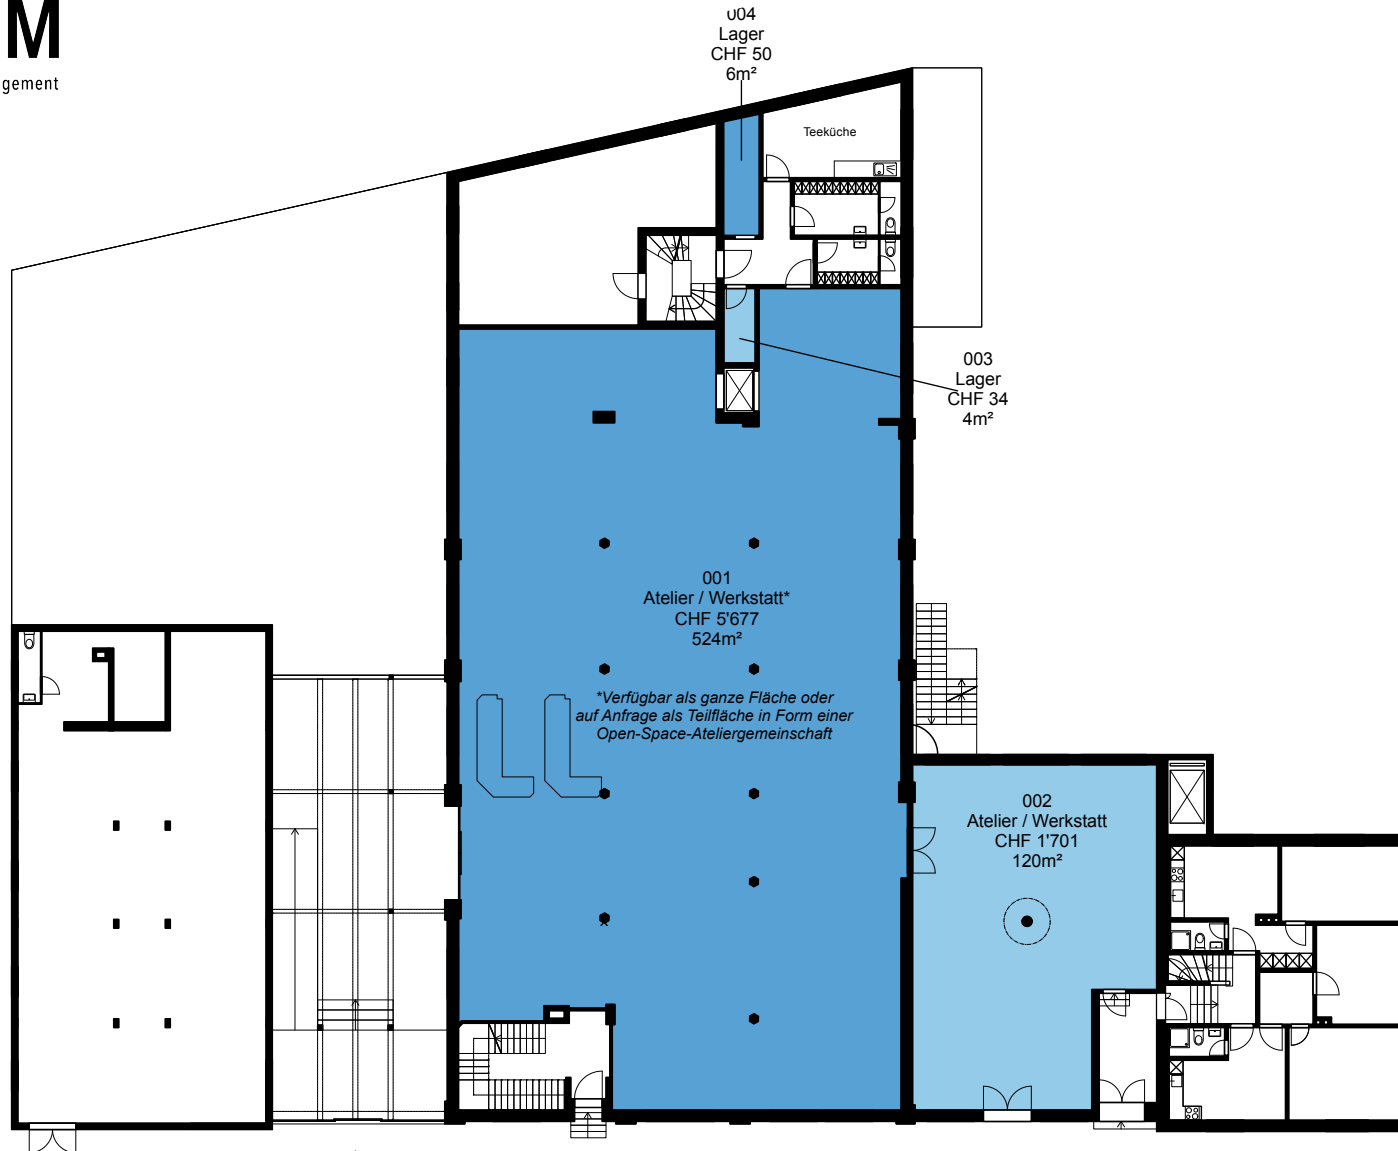

Die Preise verstehen sich pro Monat inklusive: ▲

- Nebenkostenpauschale
- Reinigung der gemeinsam genutzten Flächen
- Mietkaution

Erdgeschoss
Massstab: 1:300