


0 m 2 m 3 m 4 m 5 m

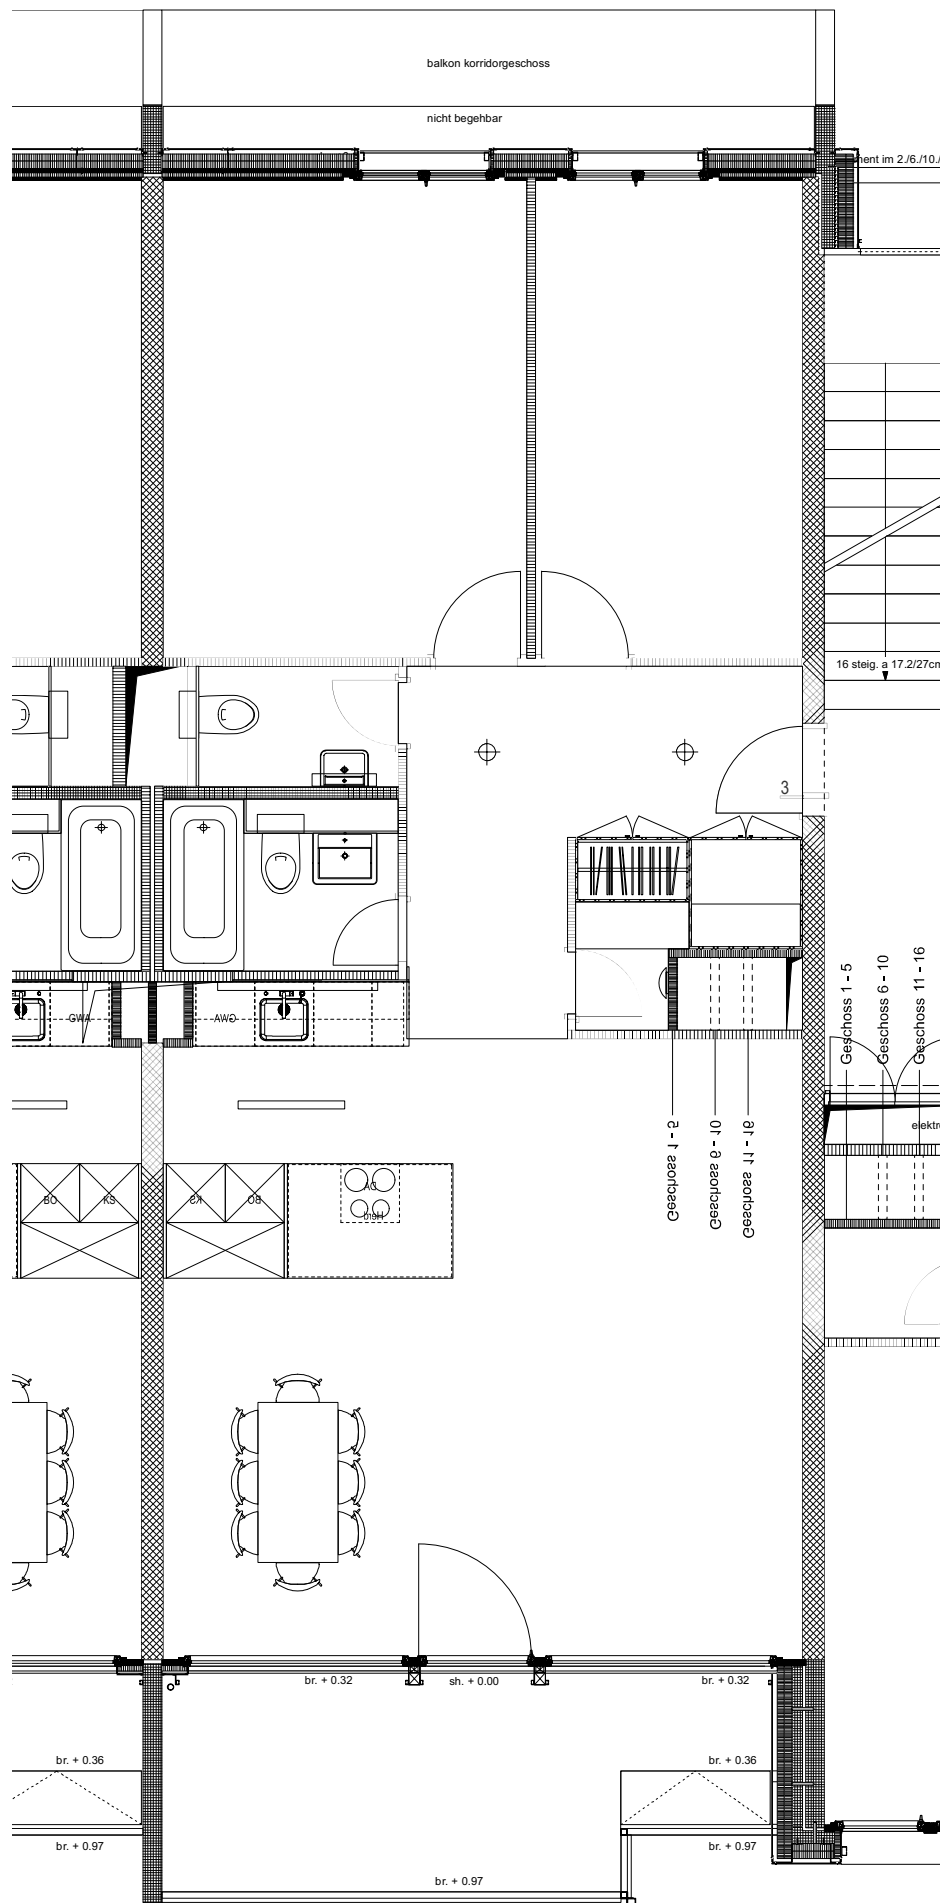

Kranichweg 2:

Wohnung 13 - 33 / 1.OG bis 3.OG

Wohnung 53 - 73 / 5.OG bis 7.OG

Wohnung 93 - 113 / 9.OG bis 11.OG

Wohnung 133 - 153 / 13.OG bis 15.OG

(im A3-Format mst. 1:50)