


EG / Hochparterre, Kirchstrasse 15, 8580 Amriswil

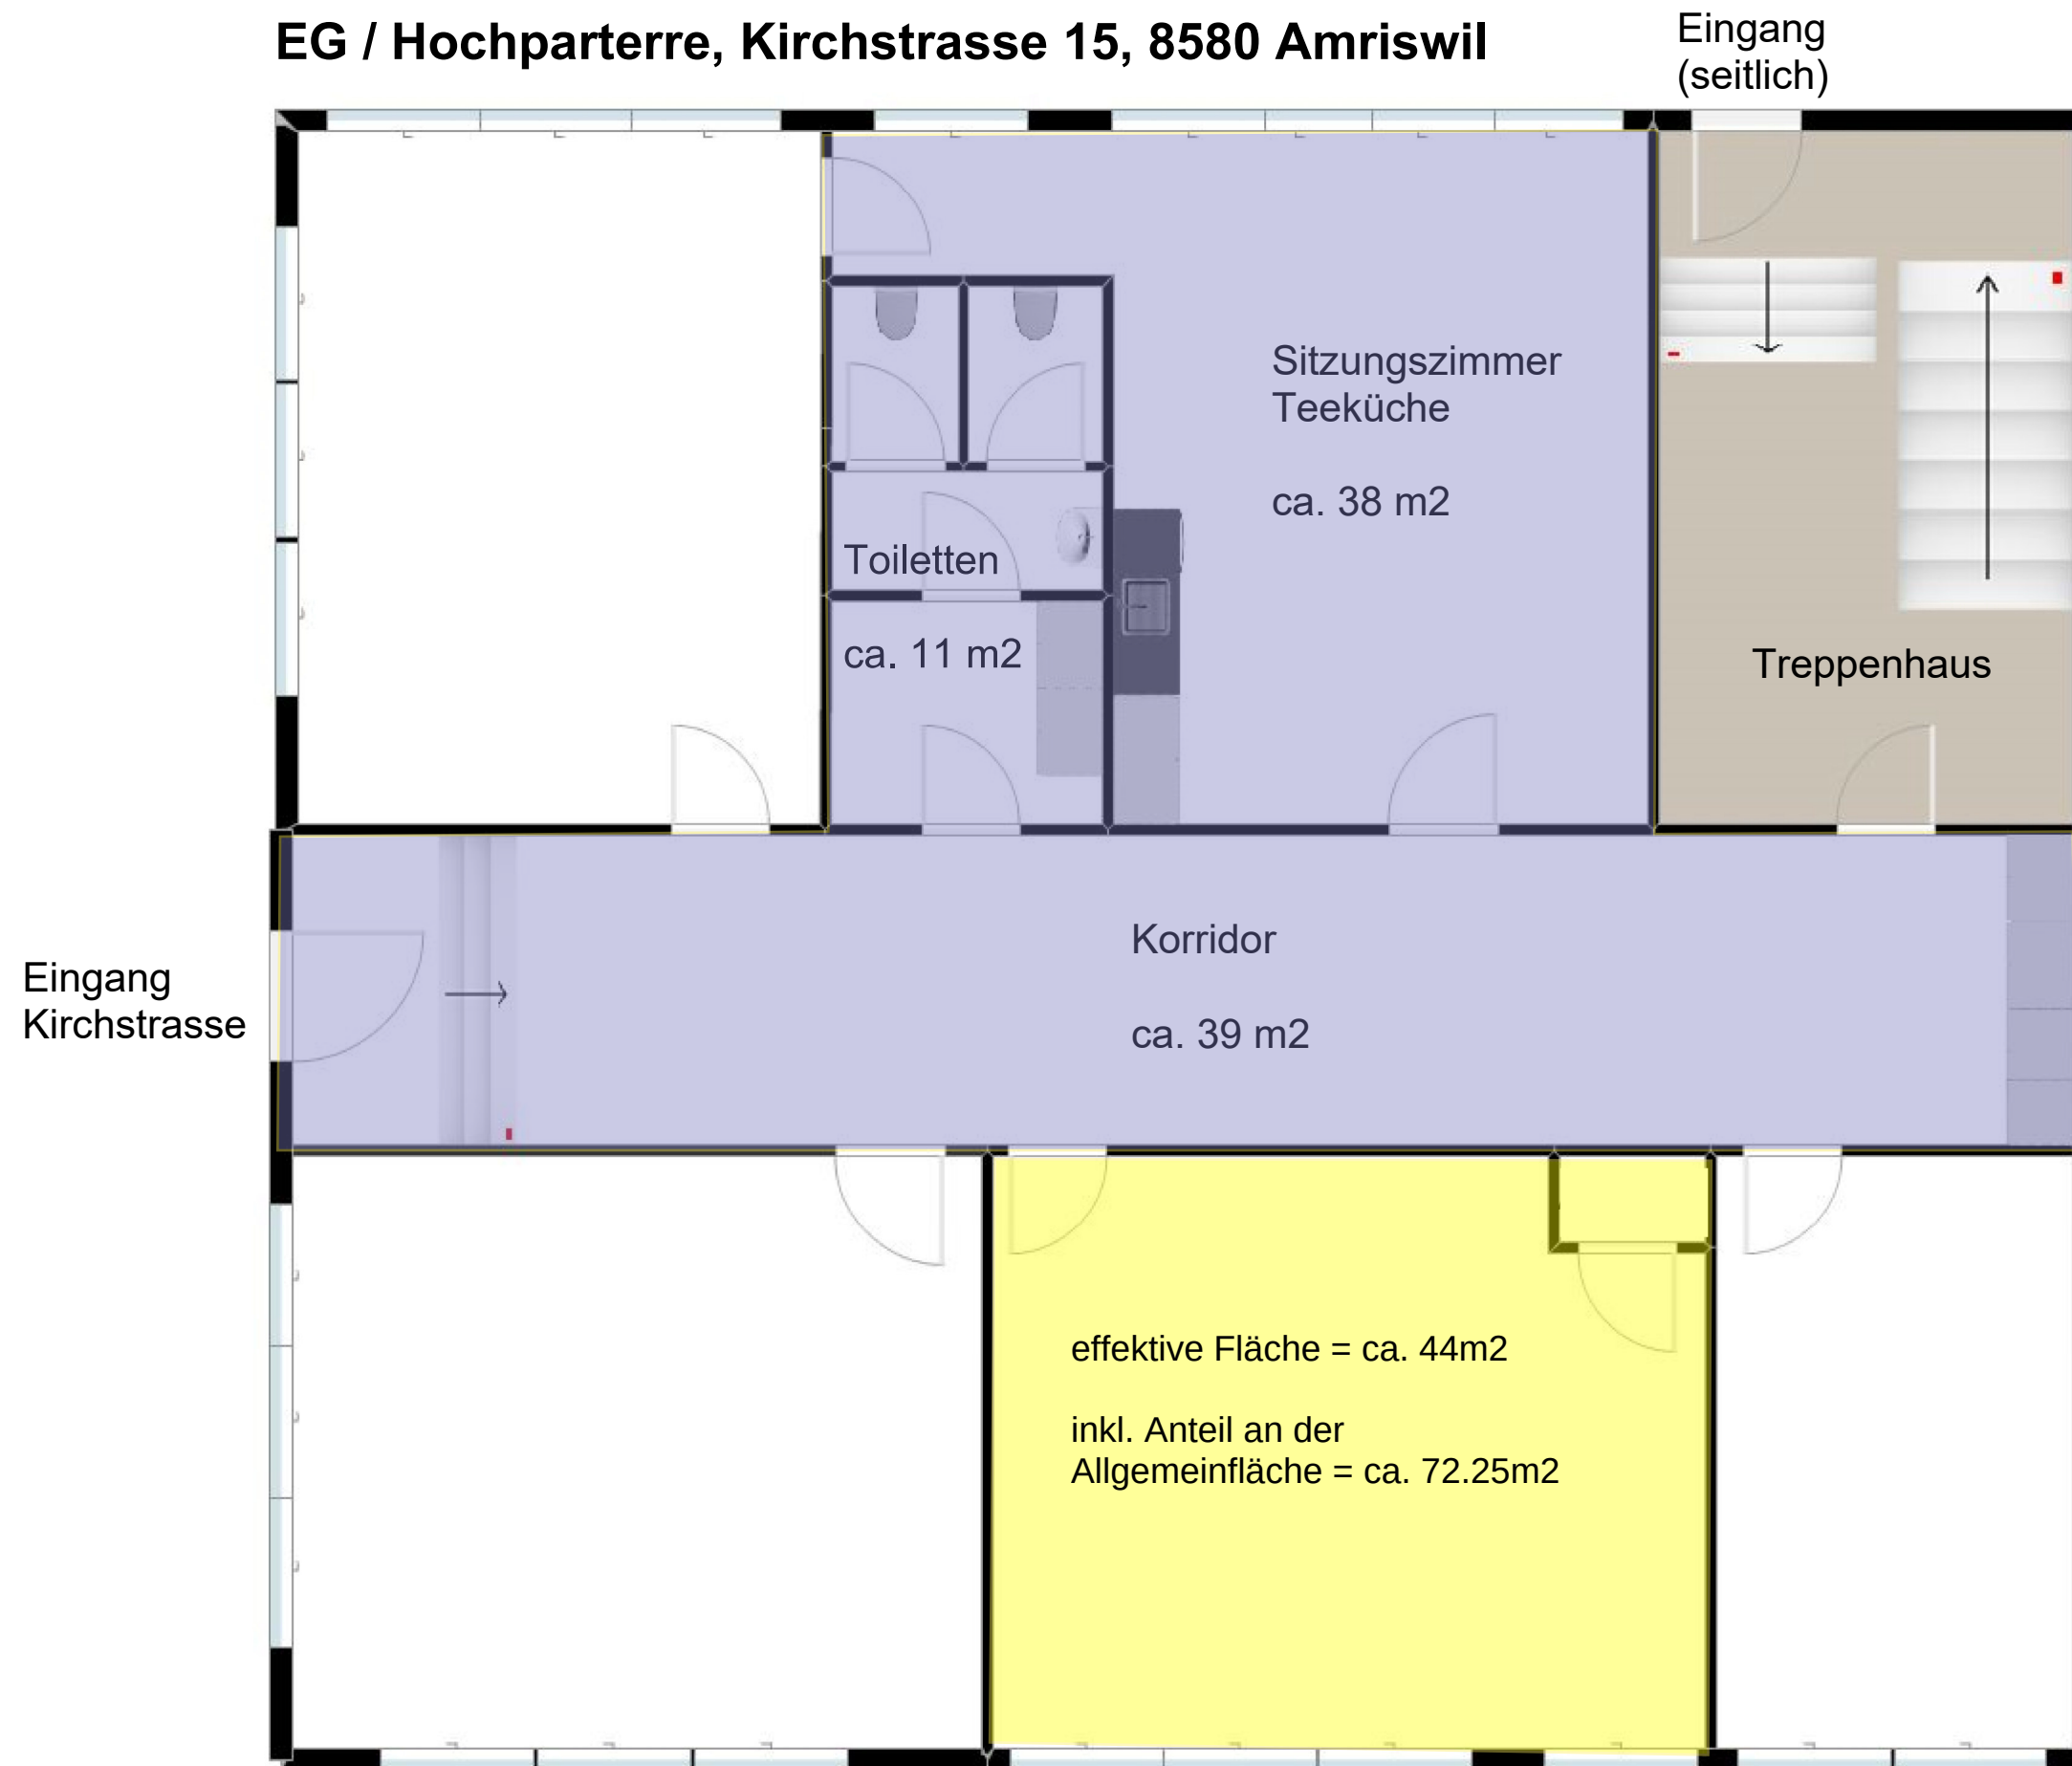

- Mietfläche**
- Allgemeinfläche**