


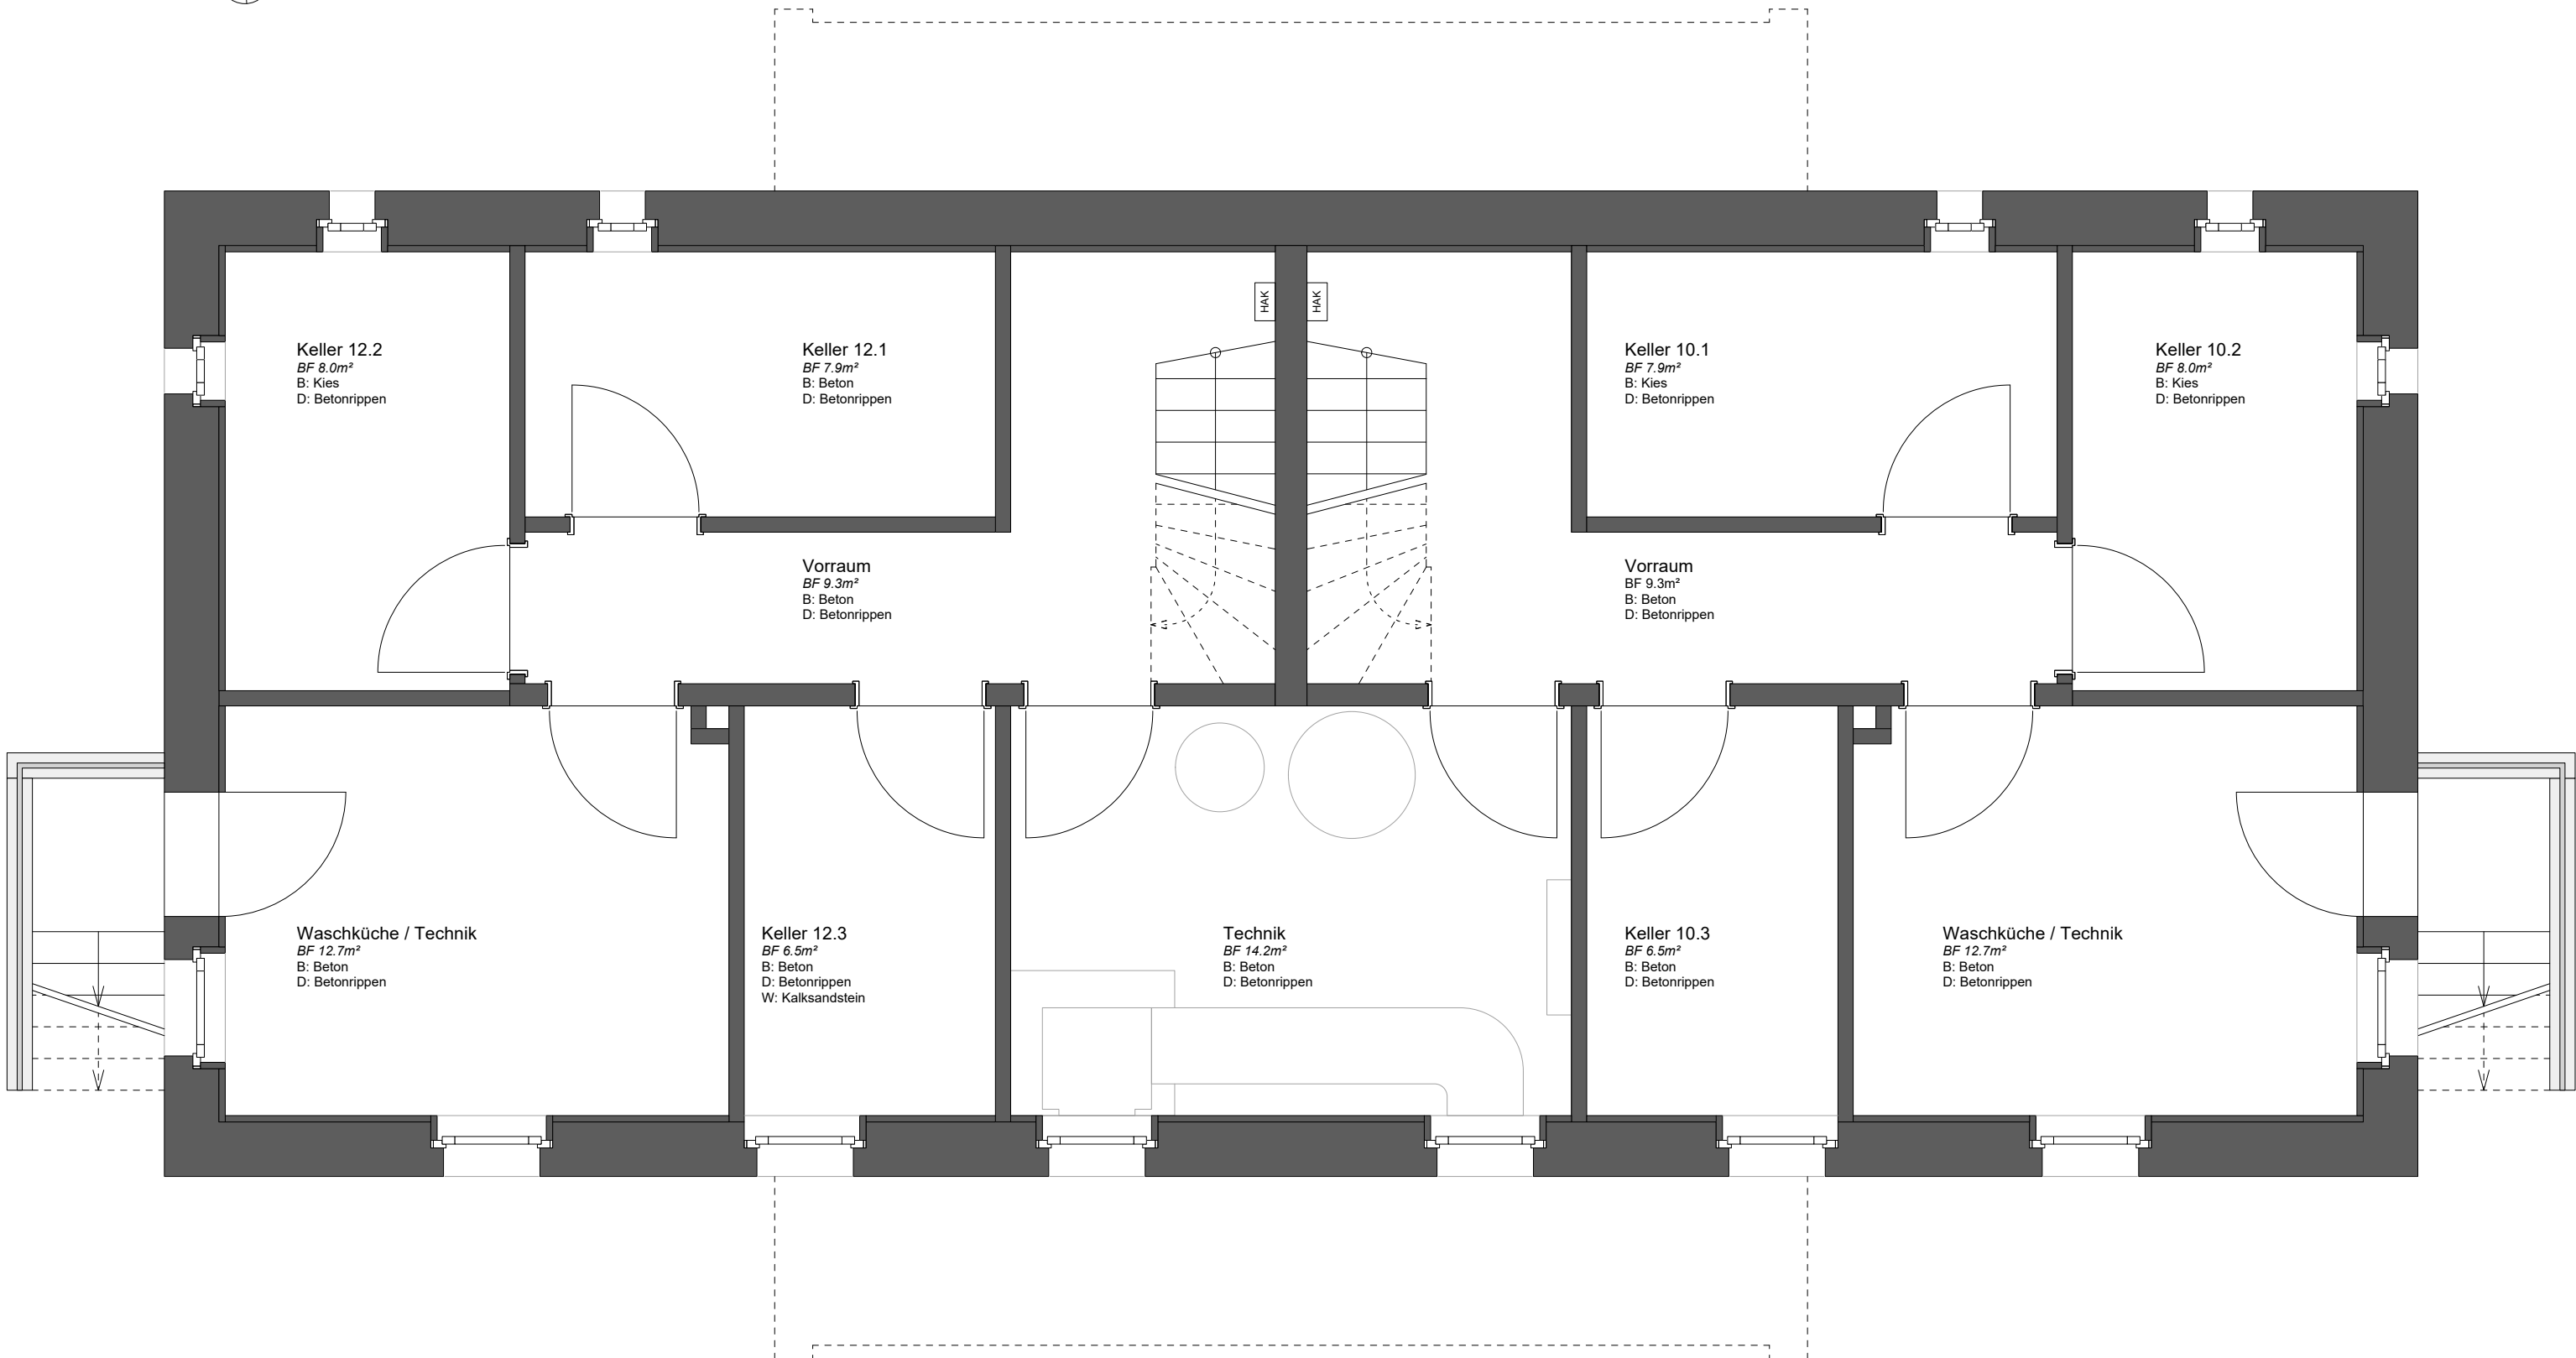

Plannamen:
Grundriss UG


Plan Nr.: 25-002/201
Datum: 18.03.2026

Mst.: 1:50
Format: A3
Gez.: jk

Projekt:
Wohnhaus
Scheffelstrasse 10/12
8590 Romanshorn

Bauherr:
Baugenossenschaft Eigenheim
Scheffelstrasse 3
8590 Romanshorn

Planer:
Stäheli & Imhof AG
Langenrainstrasse 3
8583 Götighofen
Tel. 071 640 09 51
@. staeheli-imhof@bluewin.ch

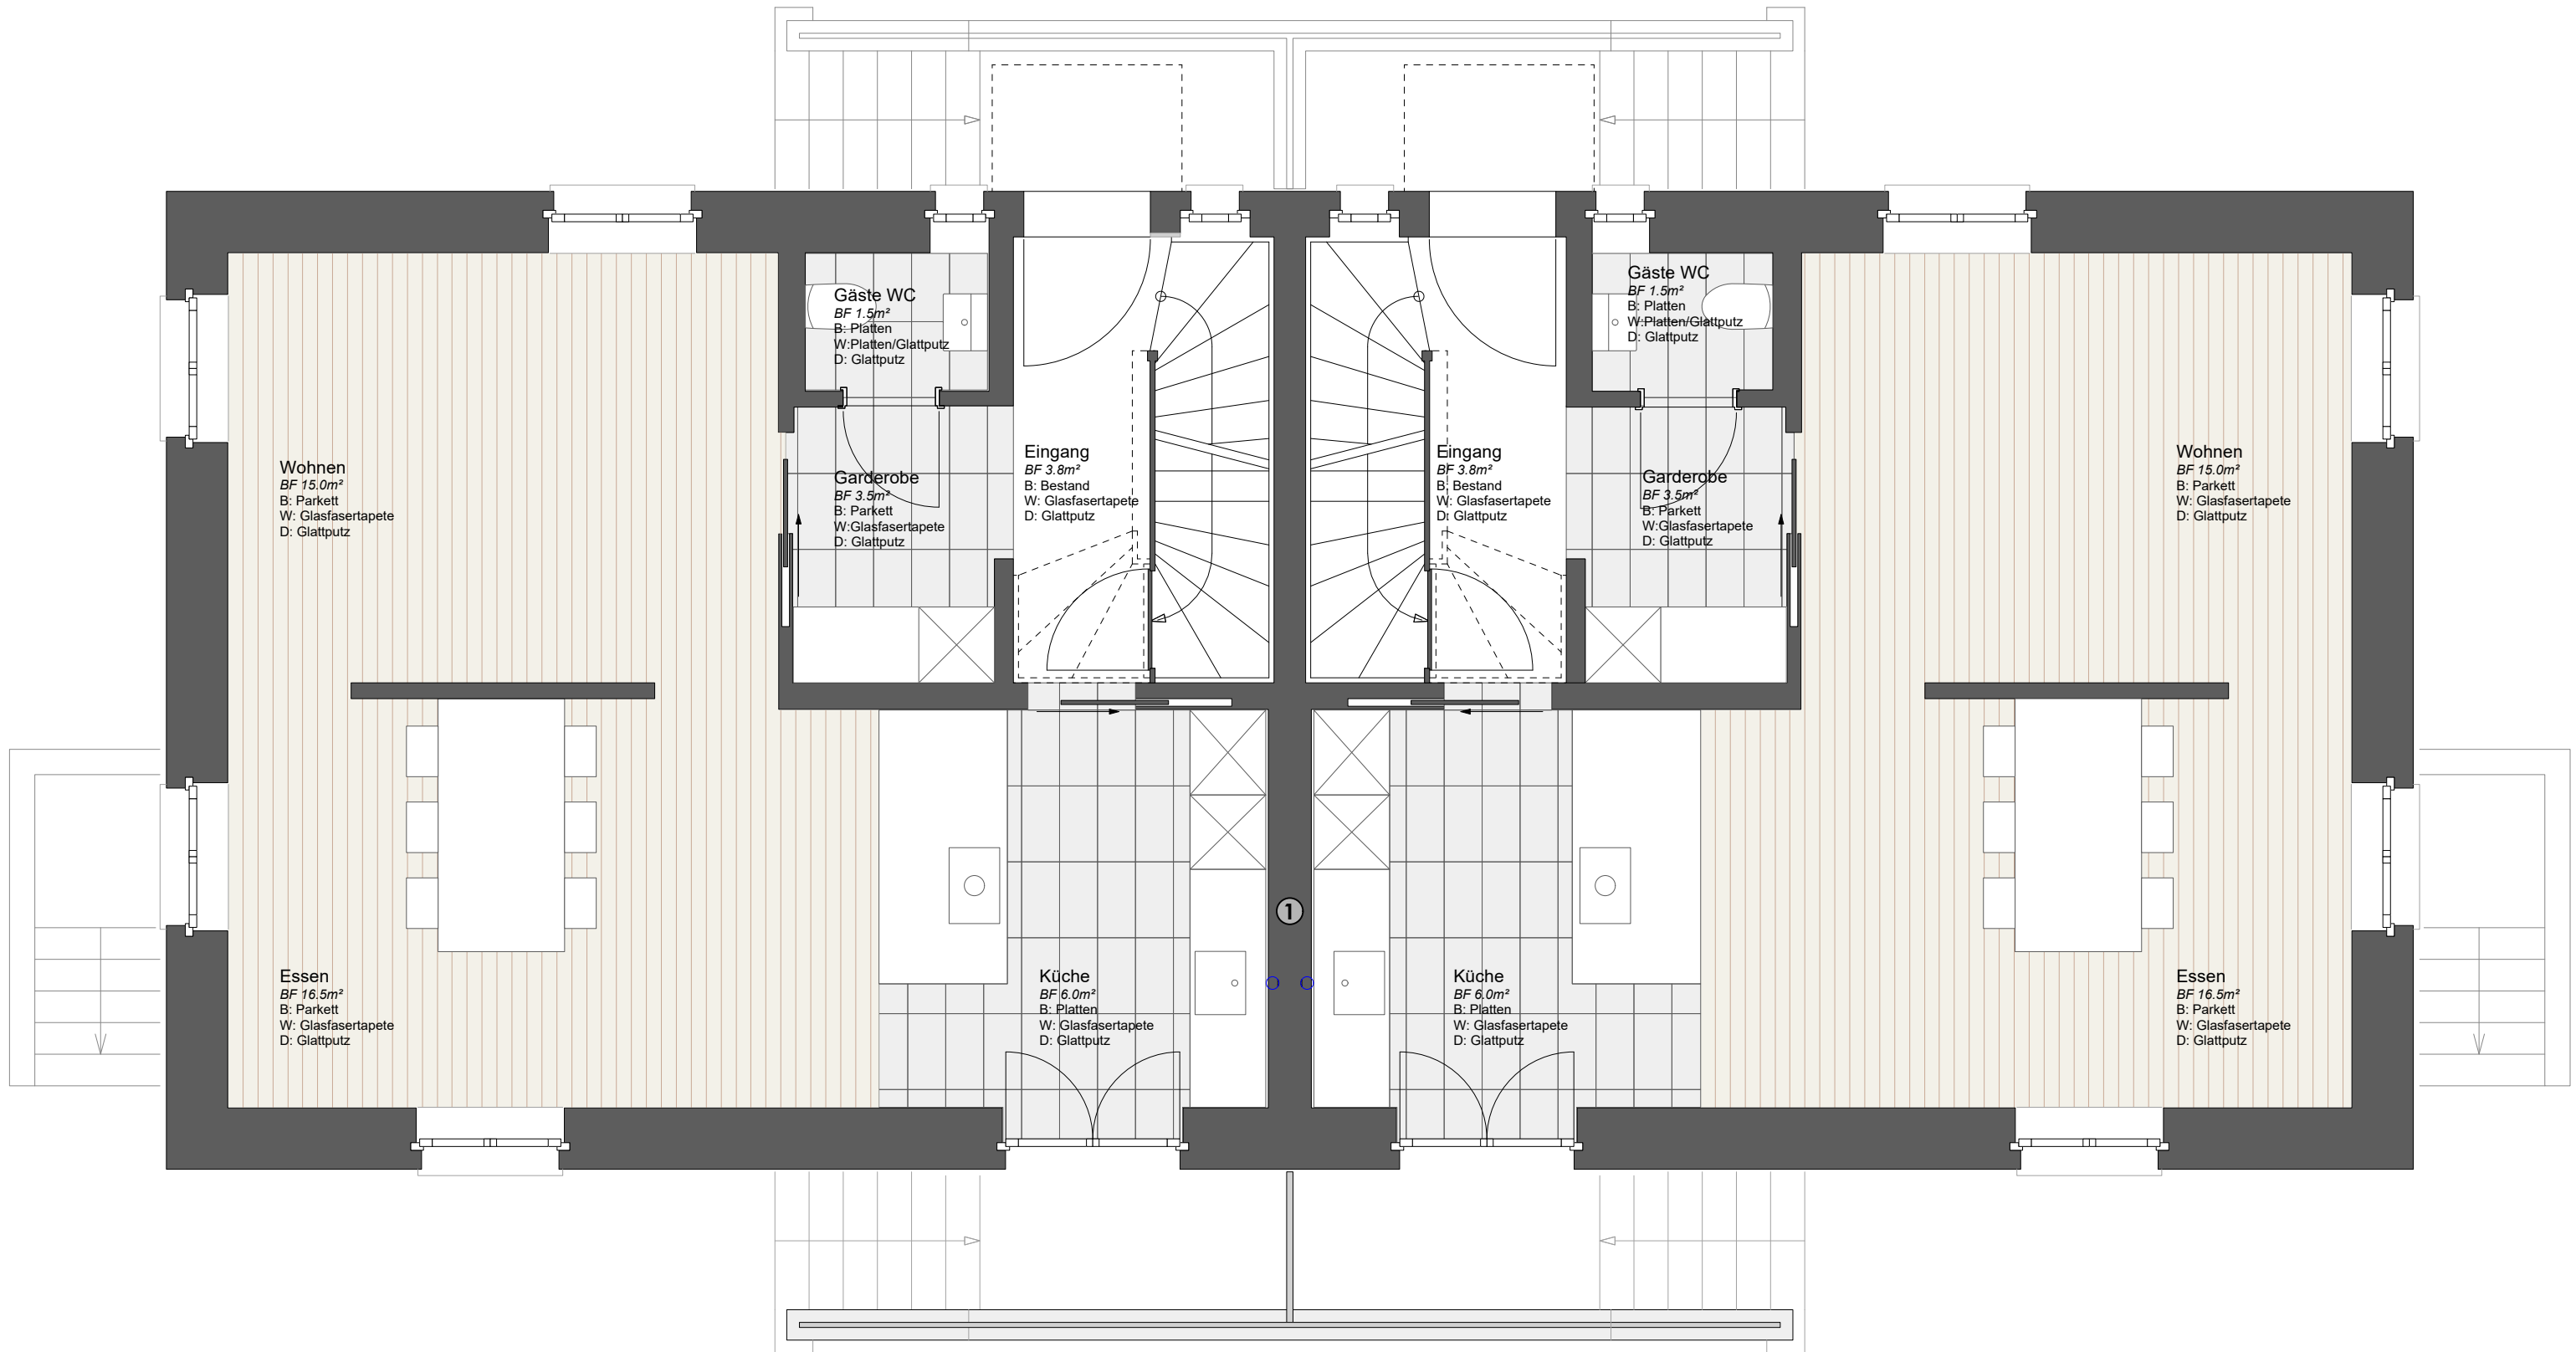

Planname:
Grundriss EG


Plan Nr.: 25-002/202 Datum: 18.03.2026

Mst.: 1:50 Format: A3 Gez.: jk

Projekt:
Wohnhaus
Scheffelstrasse 10/12
8590 Romanshorn

Bauherr:
Baugenossenschaft Eigenheim
Scheffelstrasse 3
8590 Romanshorn

Planer:
Stäheli & Imhof AG
Langenrainstrasse 3
8583 Götighofen
Tel. 071 640 09 51
@. staeheli-imhof@bluewin.ch

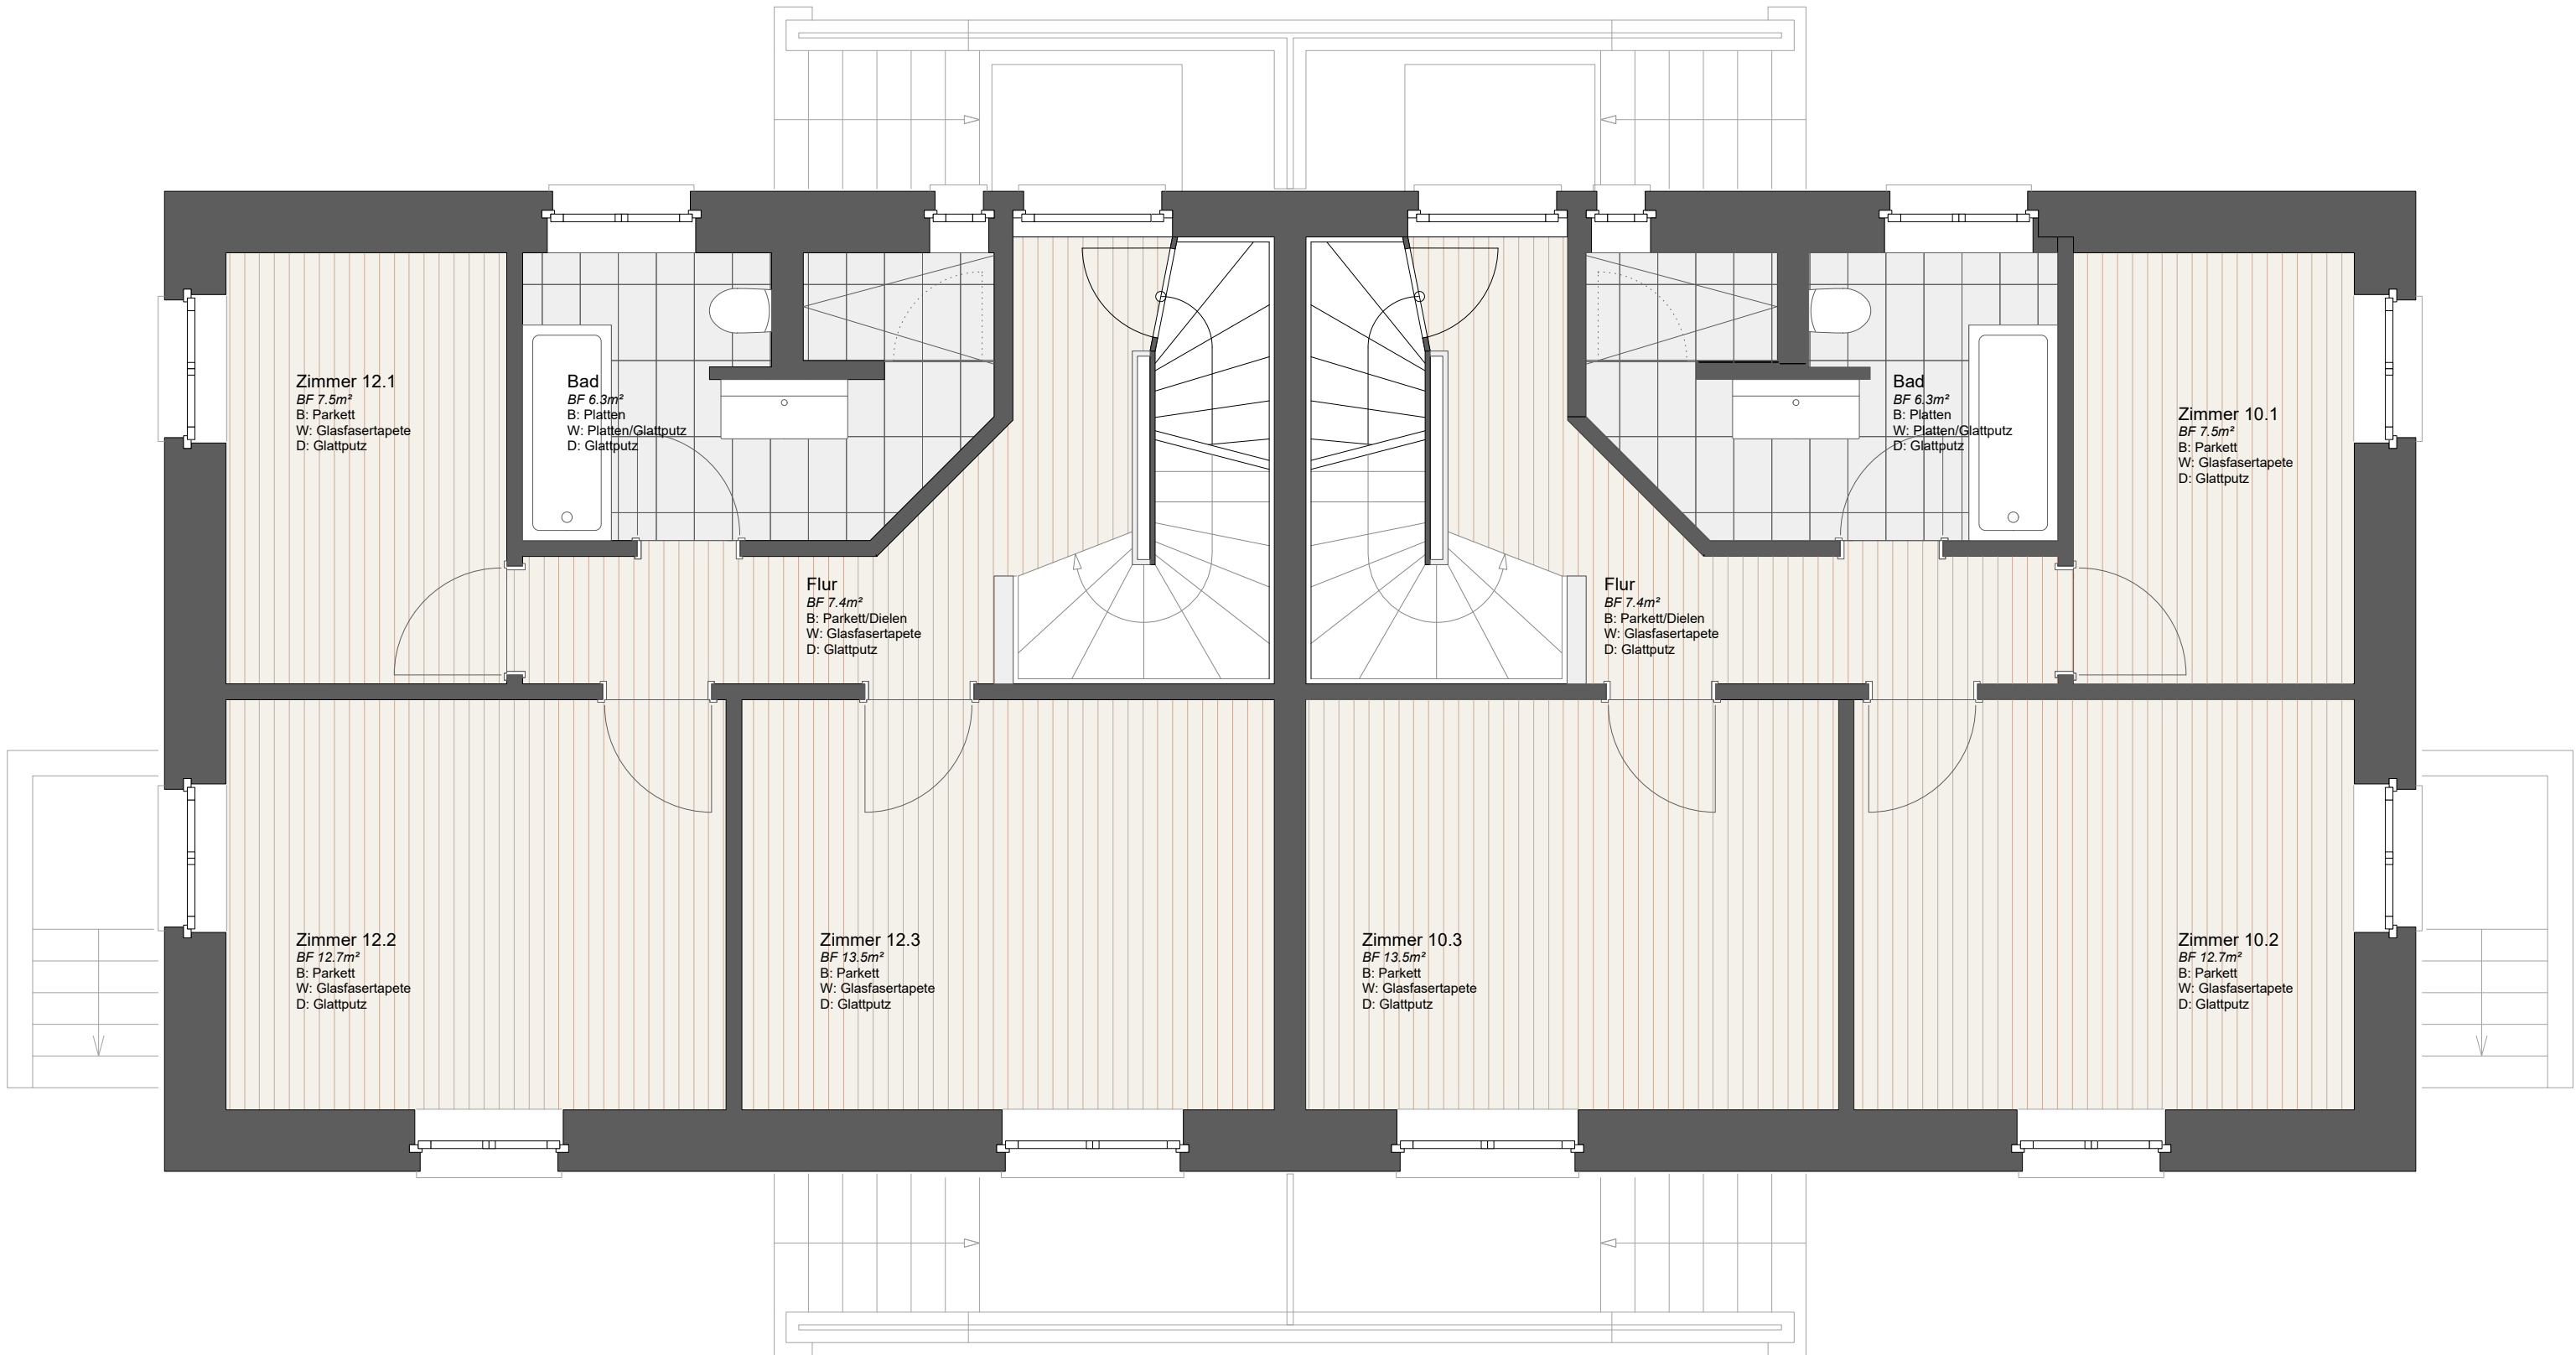

Plannamen:
Grundriss OG

Plan Nr.: 25-002/203
Datum: 18.03.2026


Mst.: 1:50
Format: A3
Gez.: jk

Projekt:
Wohnhaus
Scheffelstrasse 10/12
8590 Romanshorn

Bauherr:
Baugenossenschaft Eigenheim
Scheffelstrasse 3
8590 Romanshorn

Planer:
Stäheli & Imhof AG
Langenrainstrasse 3
8583 Götighofen
Tel. 071 640 09 51
@. staeheli-imhof@bluewin.ch



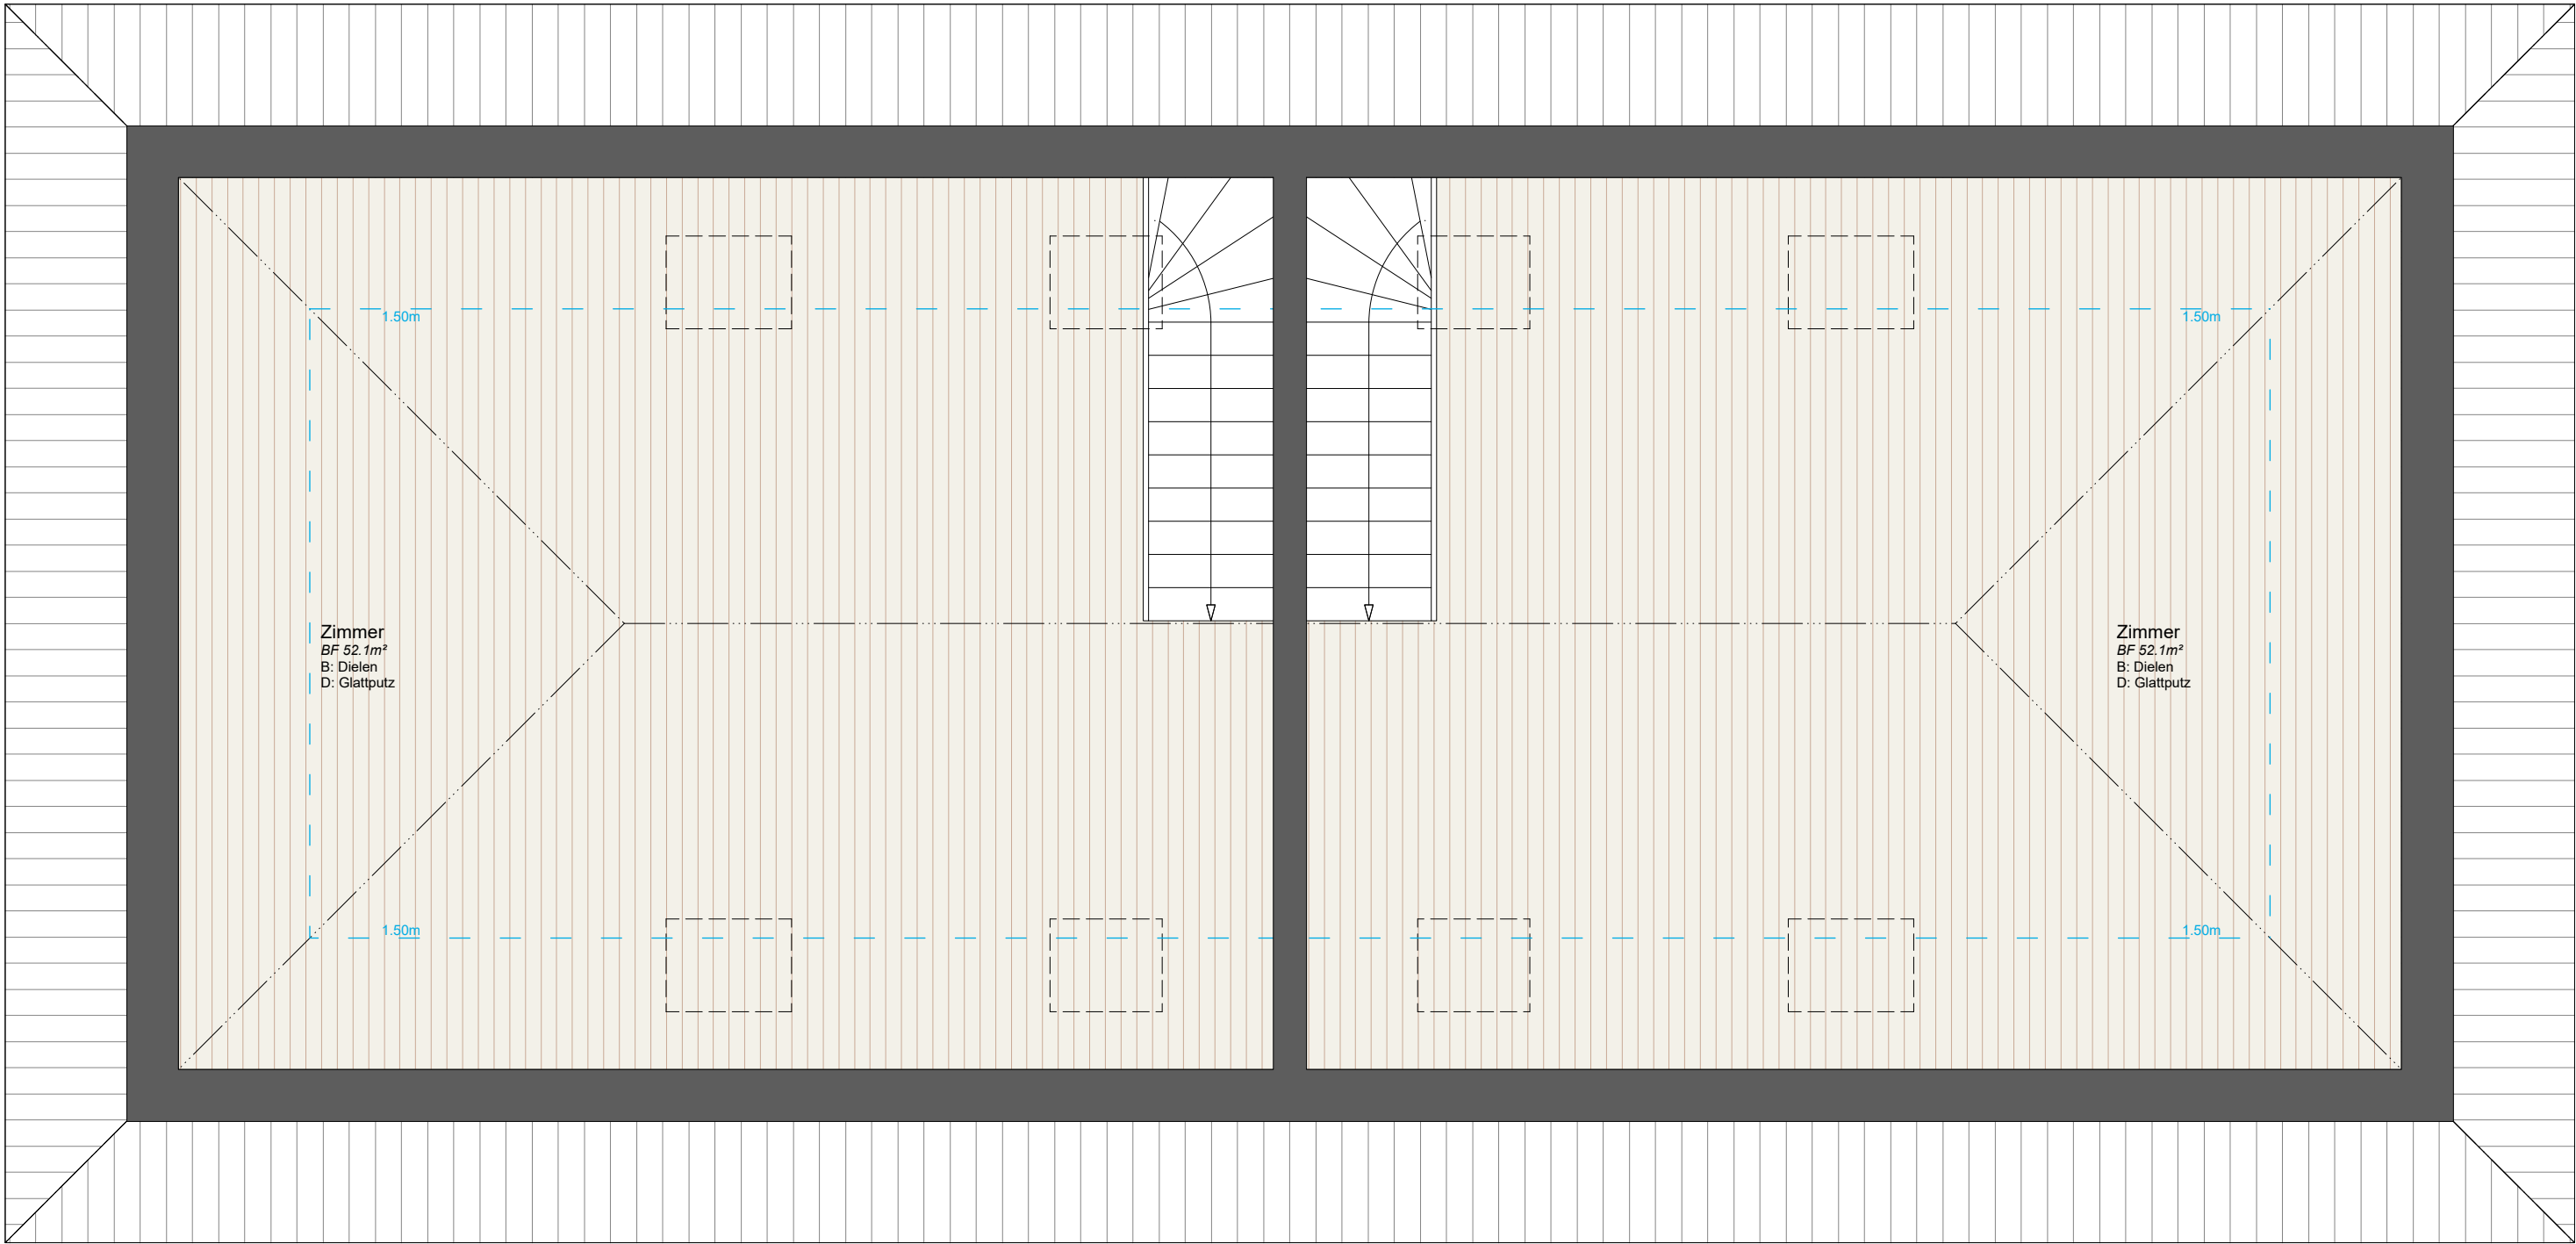

Planname: Grundriss DG	Projekt: Wohnhaus Scheffelstrasse 10/12 8590 Romanshorn	Planer: Stäheli & Imhof AG Langenrainstrasse 3 8583 Götighofen
Plan Nr.: 25-002/204 Datum: 18.03.2026	Bauherr: Baugenossenschaft Eigenheim Scheffelstrasse 3 8590 Romanshorn	Tel. 071 640 09 51 @. staeheli-imhof@bluewin.ch
Mst.: 1:50 Format: A3 Gez.: jk		 Stäheli & Imhof AG Ihr Umbauspezialist - Alles für Ihren Umbau