


sanierung efh- in der rüti, hausen a/a

werkplan 1:50 obergeschoss

bauherrschaft:
frau
karin böbner
in der rüti 13
8915 hausen am albis

architektin:
kasa, karin salomon
albistrasse 37
8915 hausen am albis
044/764 30 79

plannr.:	wp133 - 11
datum	13/03/12
form/gez.	A3
mst.:	1/ 50
rev.:	00/00/00

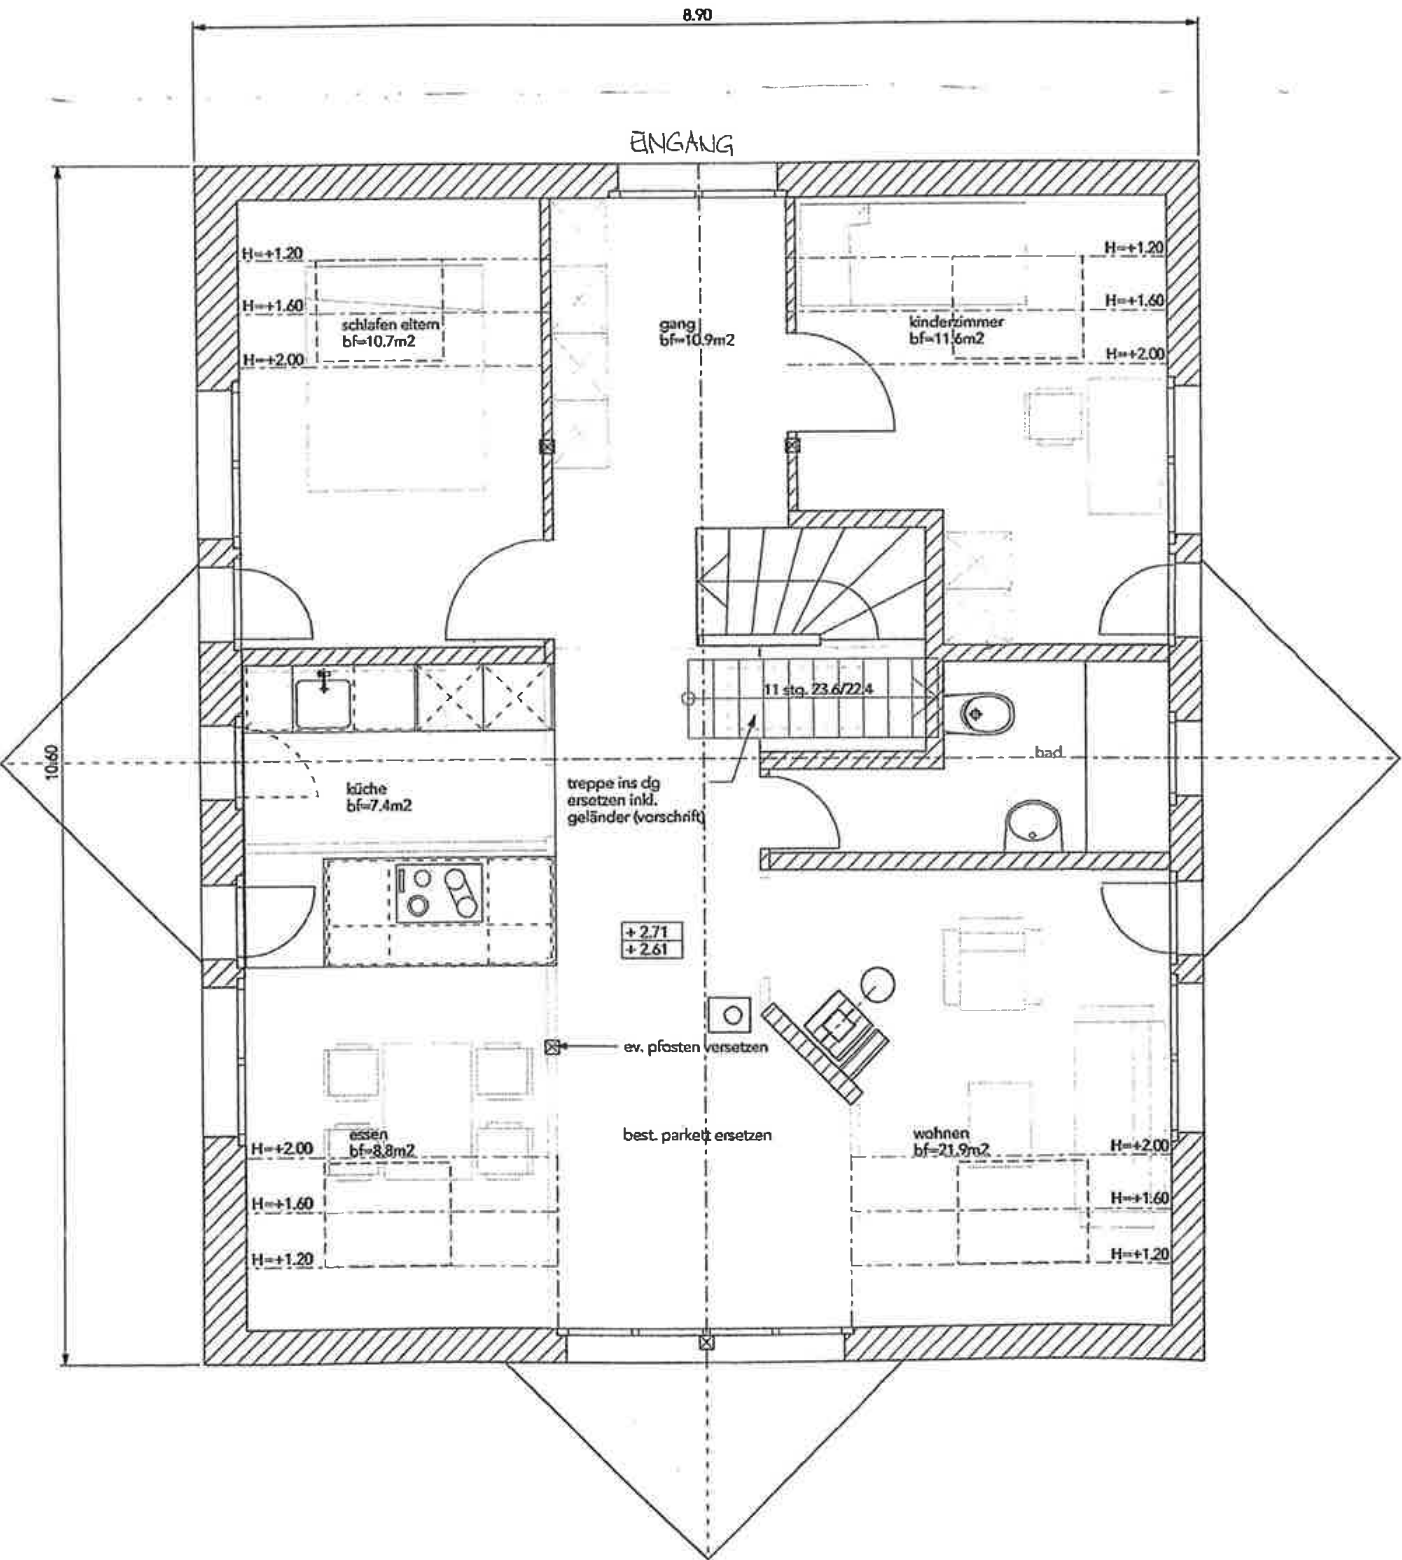

sanierung efh- in der rüti, hausen a/a

werkplan 1:50 Dachgeschoss

bauherrschaft:
frau
karin böbner
in der rüti 13
8915 hausen am albis

architektin:
kasa, karin salomon
albistrasse 37
8915 hausen am albis
044/764 30 79

plannr.:	wp133 - 11
datum	13/03/12
form/gez.	A3
mst.:	1/ 50
rev.:	00/00/00

