


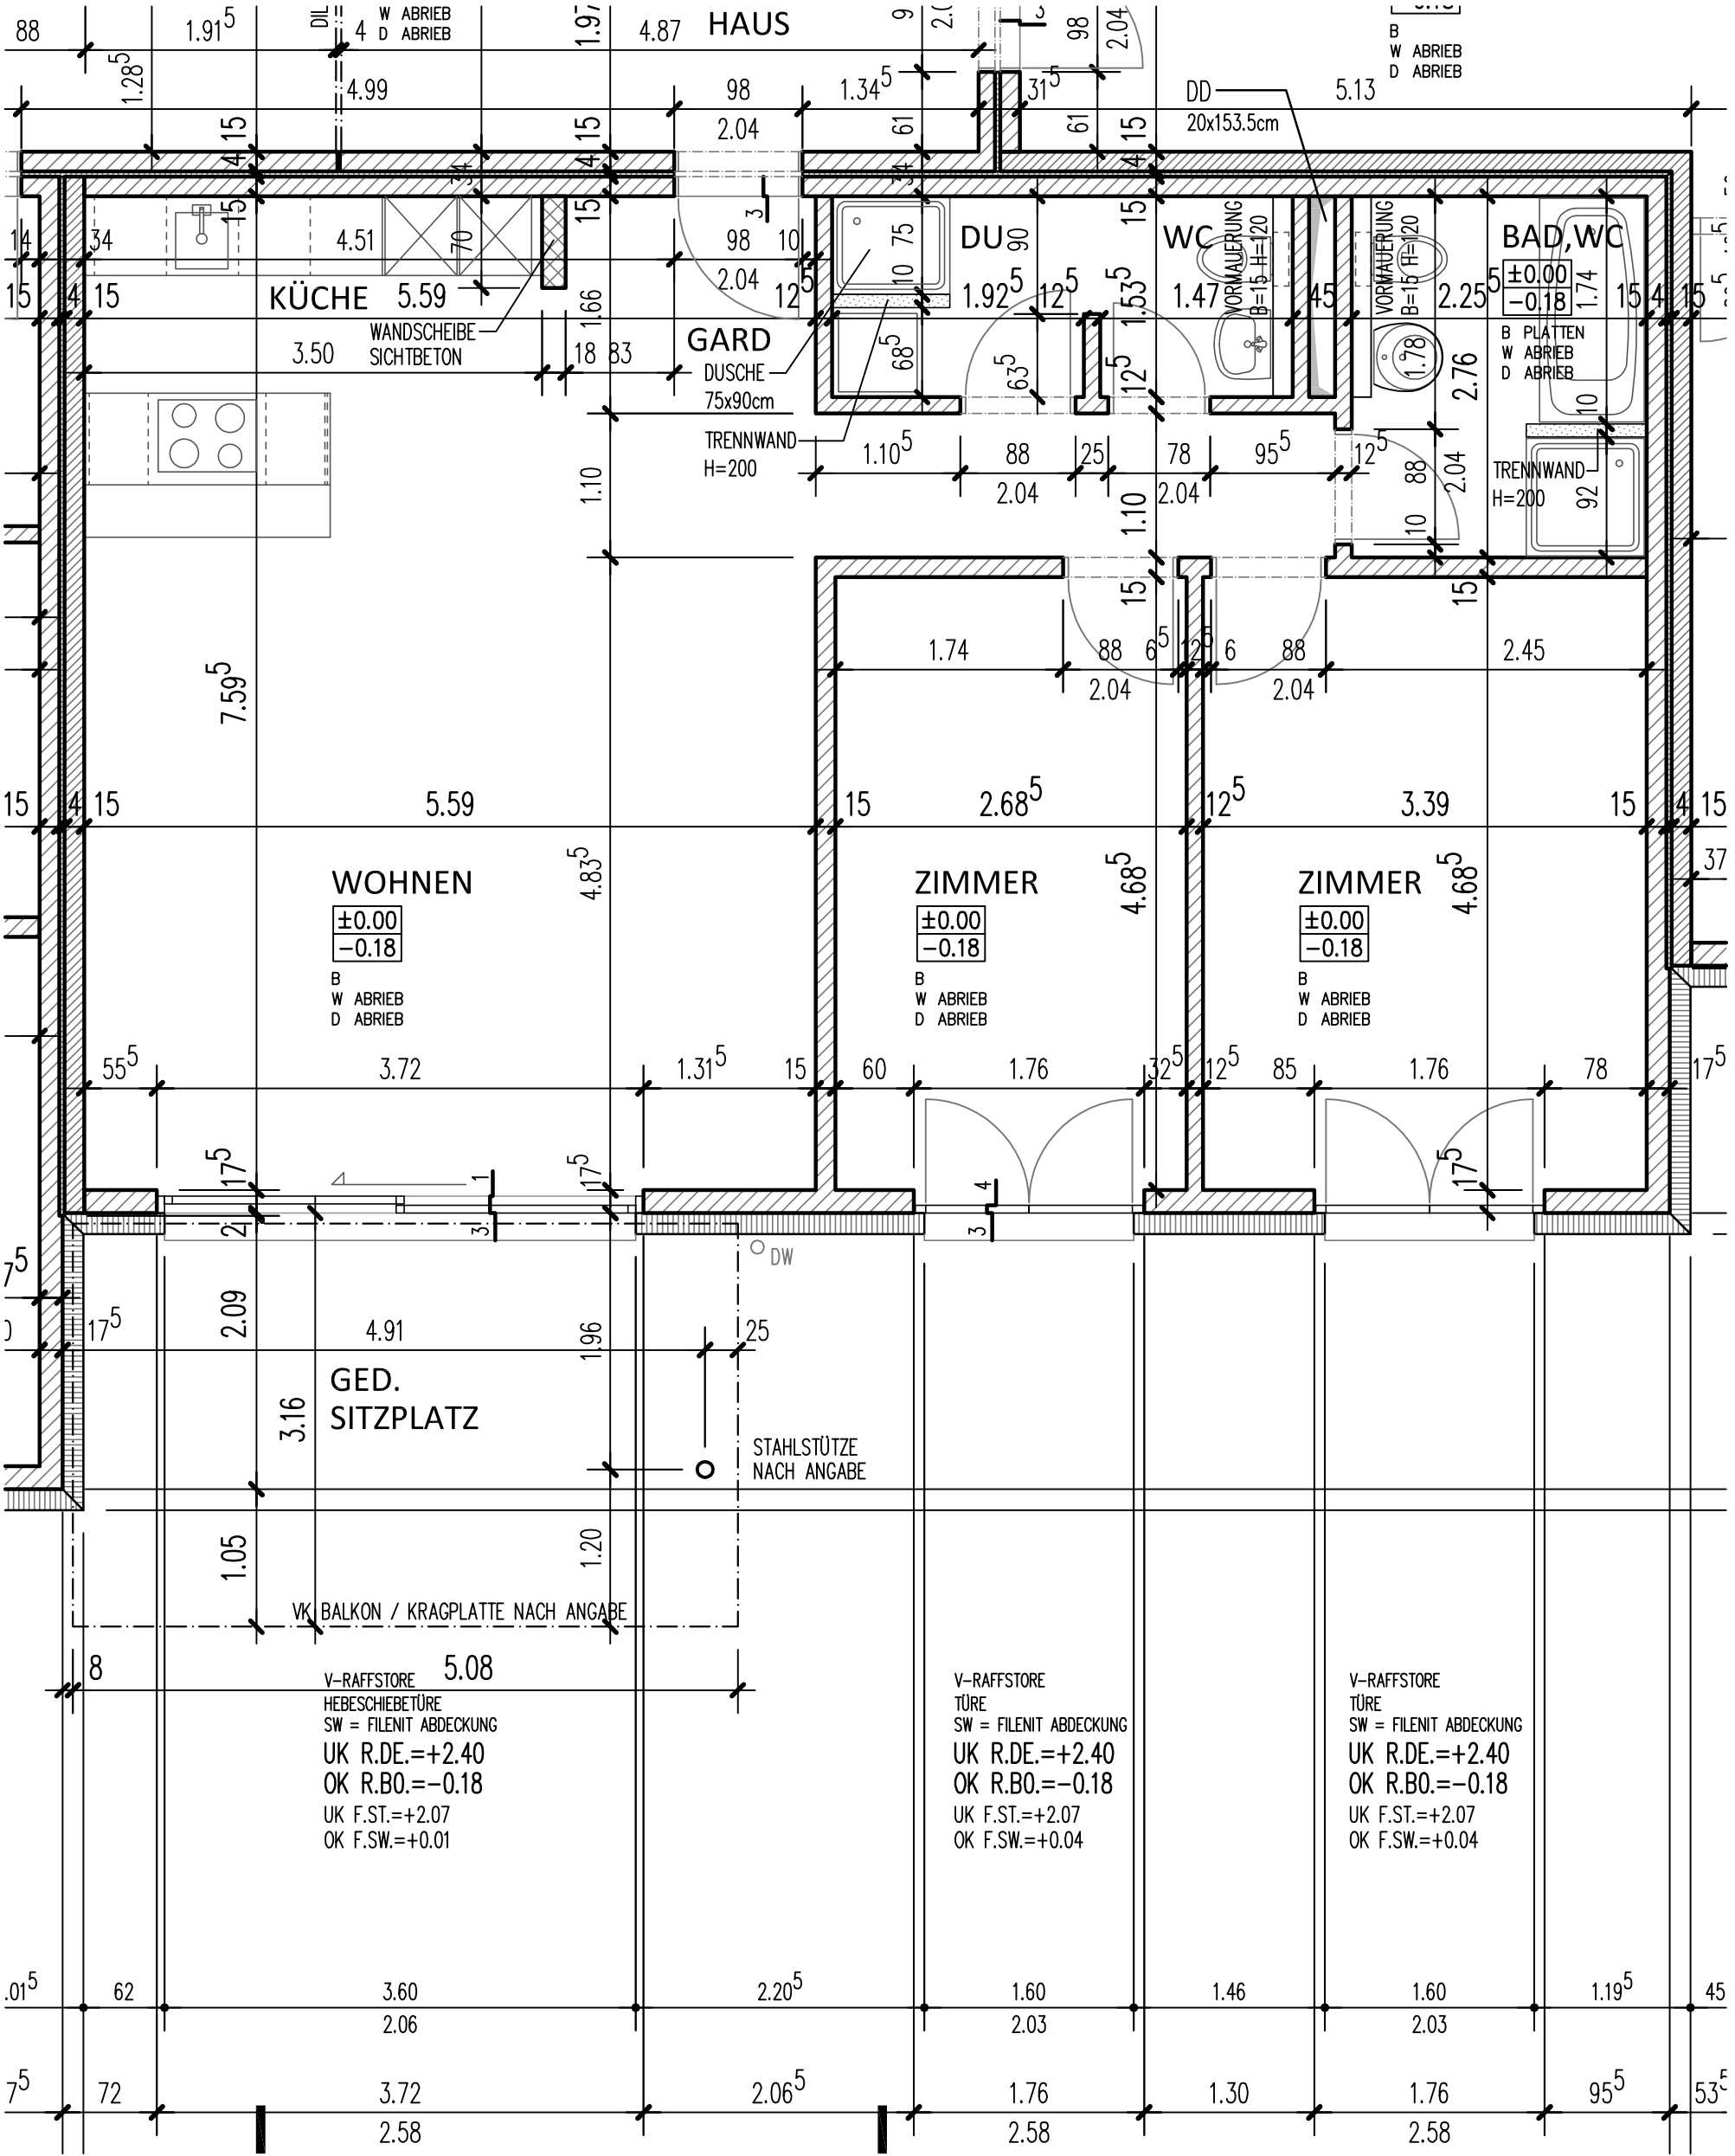

SUTTER & SIEGRIST AG ARCHITEKTUR & PLANUNG STATIONSWEG 3 5702 NIEDERLENZ TEL. 062 / 891 31 50 FAX. 062 / 891 51 00					Wohnung 02		HR. HÄUSERMANN		
BAUVORHABEN : ÜBERBAUUNG STAUFBERGSTRASSE NIEDERLENZ							DIE KÄUFERSCHAFT :		
BAUHERRSCHAFT : BAUKONSORTIUM STAUFBERGSTRASSE NIEDERLENZ									
INHALT : EG-GR / WOHNUNG MITTE					MST. :		1:50		
NR. 2714	***	PLANNAME :	2009...._2714_WP-MFH	GEZEICHNET :	me	GEPRÜFT :			
		FORMAT :	30 x 42 cm	DATUM :	08.12.2009	VISIERT :			