


PROJEKT INTERIM

Zwischennutzungen und Leerstandsmanagement

Zwischennutzung
Limmatpark
Pfadackerstrasse 6, Spreitenbach

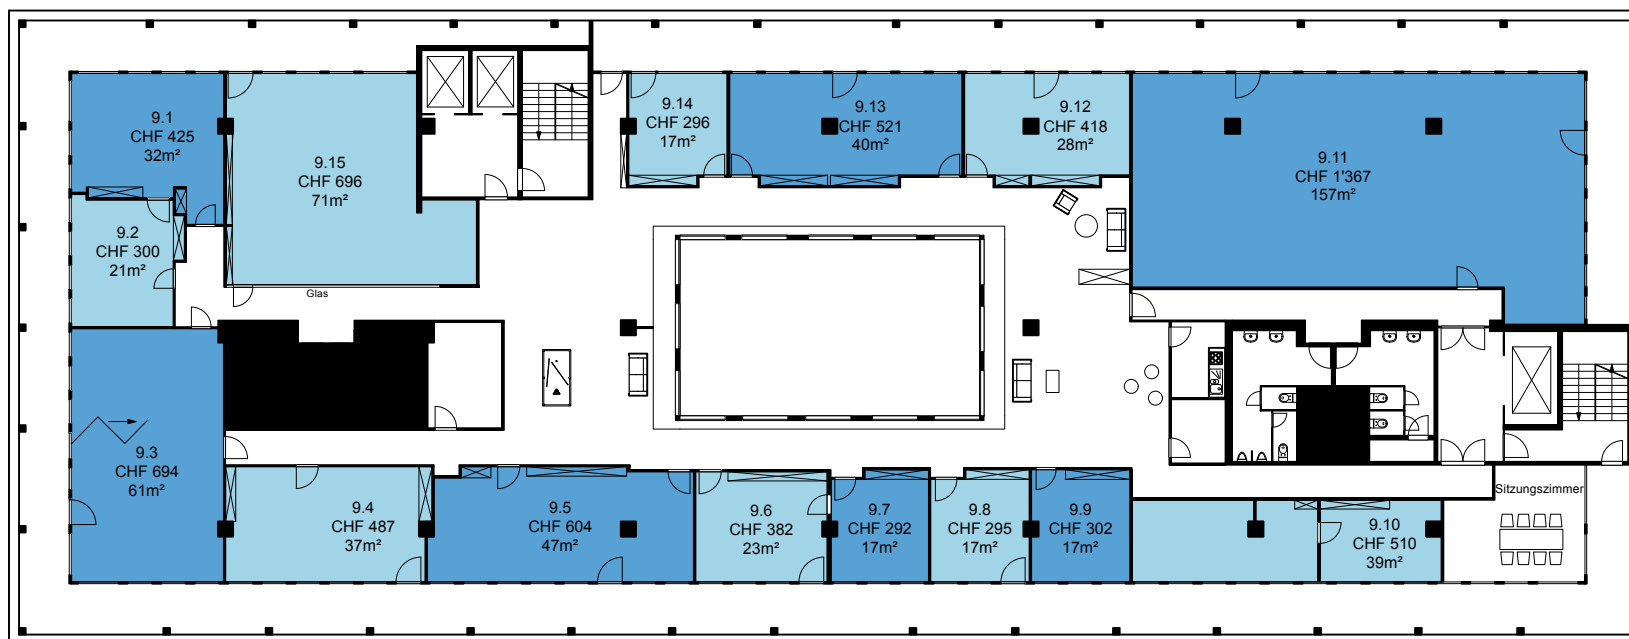

Die Preise verstehen sich inklusive:


- Betriebs-, Heiz- und Nebenkosten-Pauschale
- MWST
- Mietkaution
- Reinigung der gemeinsam genutzten Flächen
- kostenloses Internet

9. Obergeschoss
Massstab 1:300

PROJEKT INTERIM

Zwischennutzungen und Leerstandsmanagement

Zwischennutzung
Limmatpark
Pfadackerstrasse 6, Spreitenbach

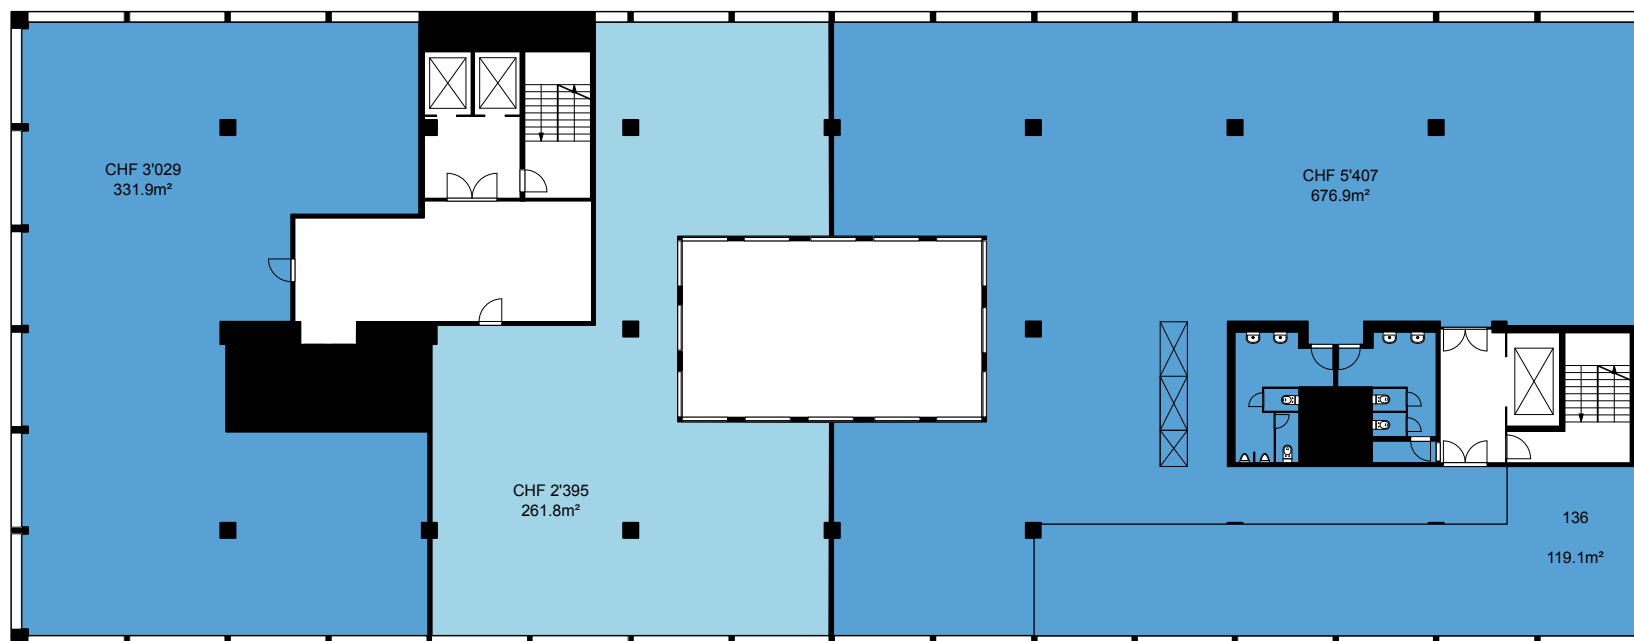

Die Preise verstehen sich inklusive:


- Betriebs-, Heiz- und Nebenkosten-Pauschale
- MWST
- Mietkaution
- Reinigung der gemeinsam genutzten Flächen
- kostenloses Internet

8. Obergeschoss
Massstab 1:300

PROJEKT INTERIM

Zwischennutzungen und Leerstandsmanagement

Zwischennutzung
Limmatpark
Pfadackerstrasse 6, Spreitenbach

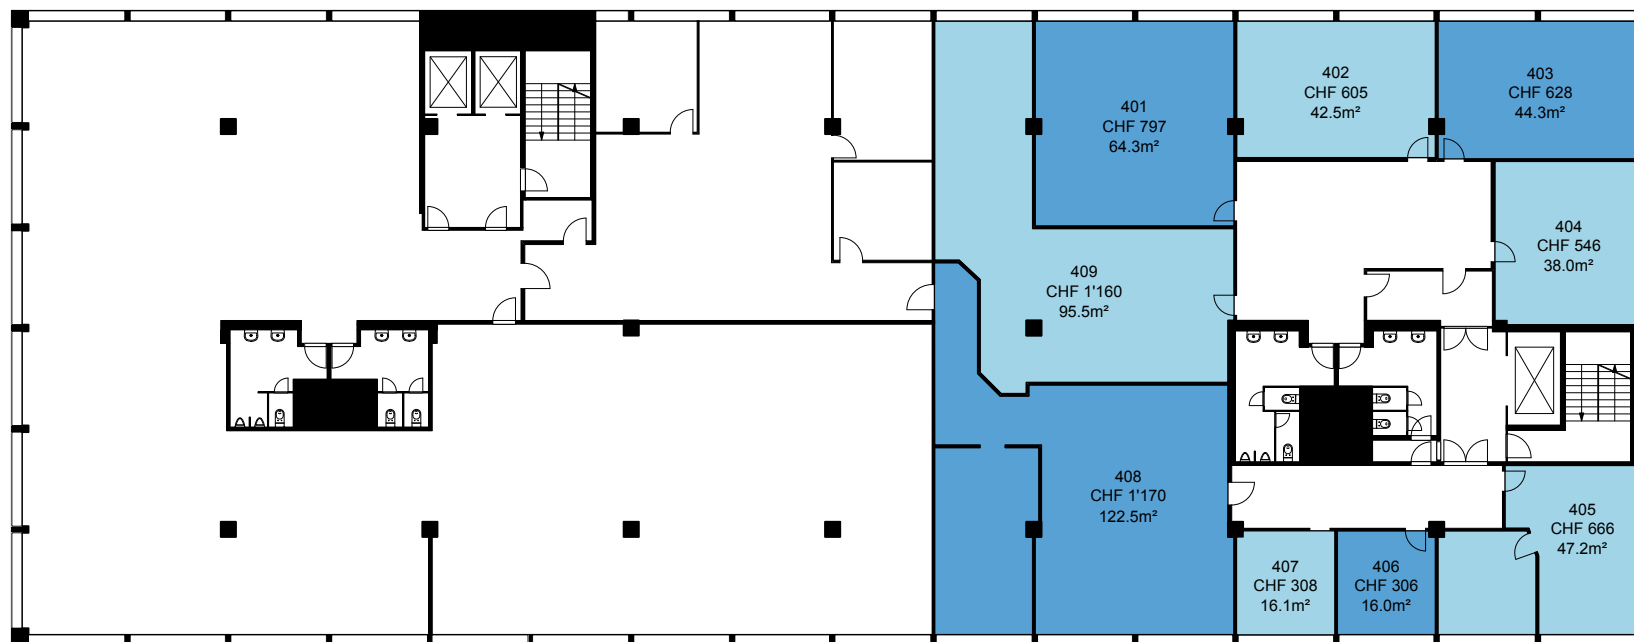

Die Preise verstehen sich inklusive:

- Betriebs-, Heiz- und Nebenkosten-Pauschale
- MWST
- Mietkaution
- Reinigung der gemeinsam genutzten Flächen
- kostenloses Internet

4. Obergeschoss
Massstab 1:300