


Untergeschoss

- Büro 01 - 04, 05 - 06, 107 m² + Allg. Räume 36 m² = 143 m²
- Büro 09, 57 m² + Allg. Räume 17 m² = 74 m²
- Gemeinschaftsräume (2 Sitzungszimmer, inkl. Cafeteria) 150 m²

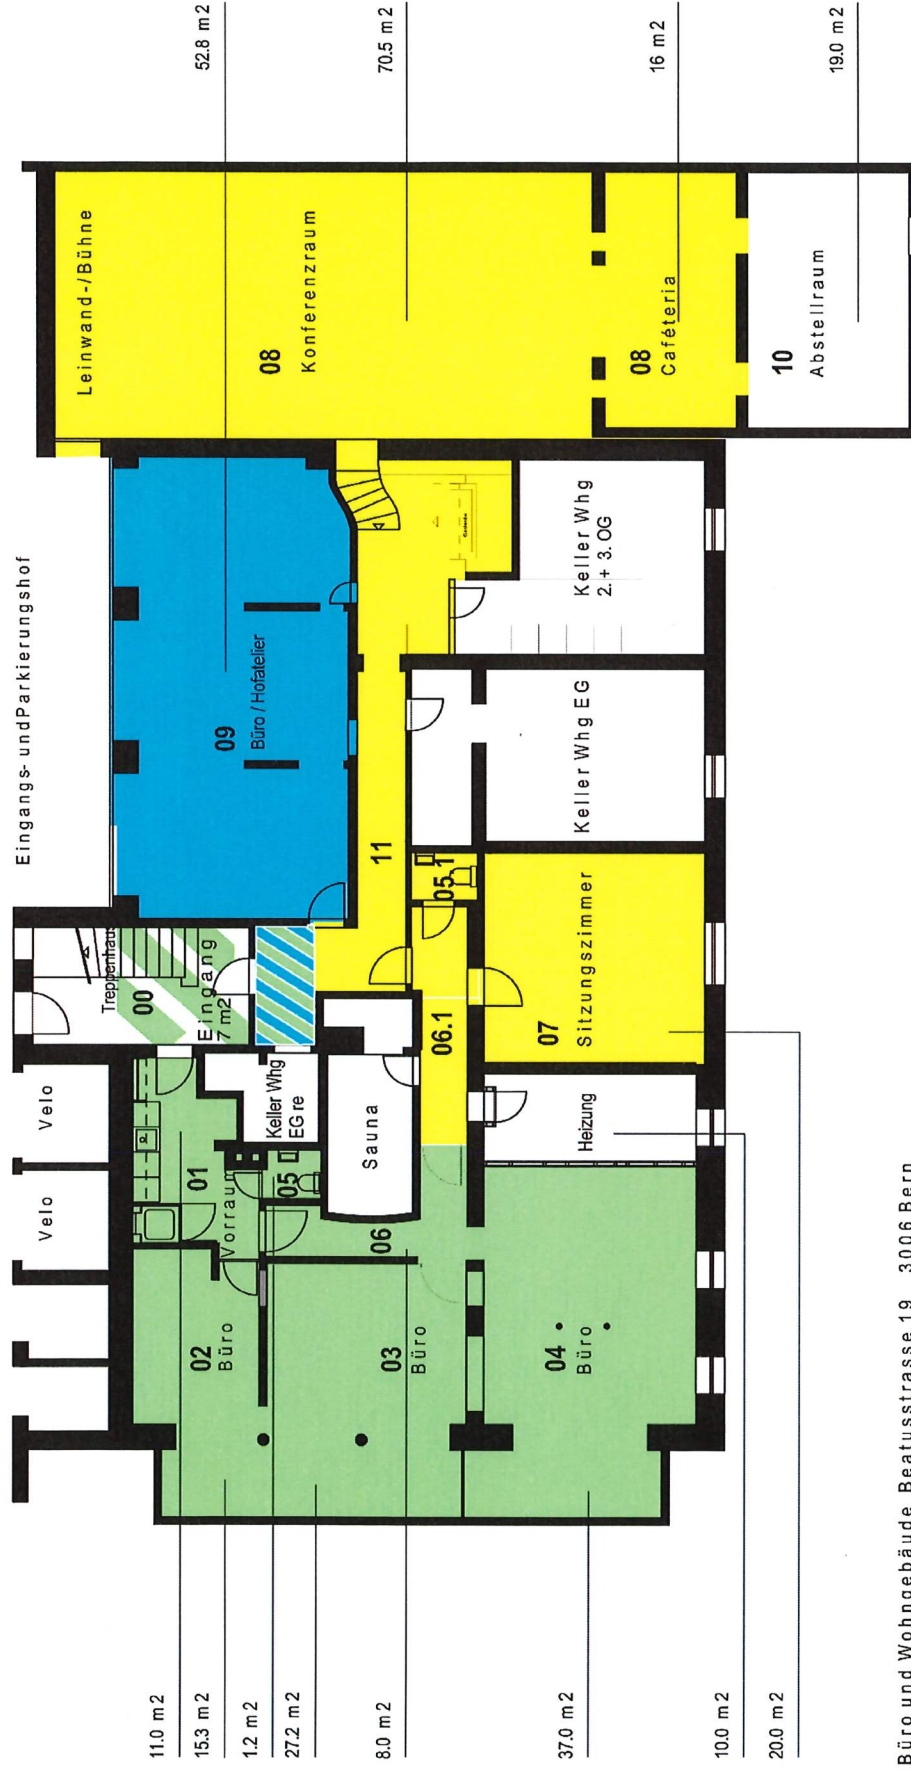

Büro und Wohngebäude Beatusstrasse 19 3006 Bern



BEATUSSTRASSE 19 3006 BERN TEL 031 356 54 54 info@a-plus-s.com

Raumflächen inkl. Innenwandteil