


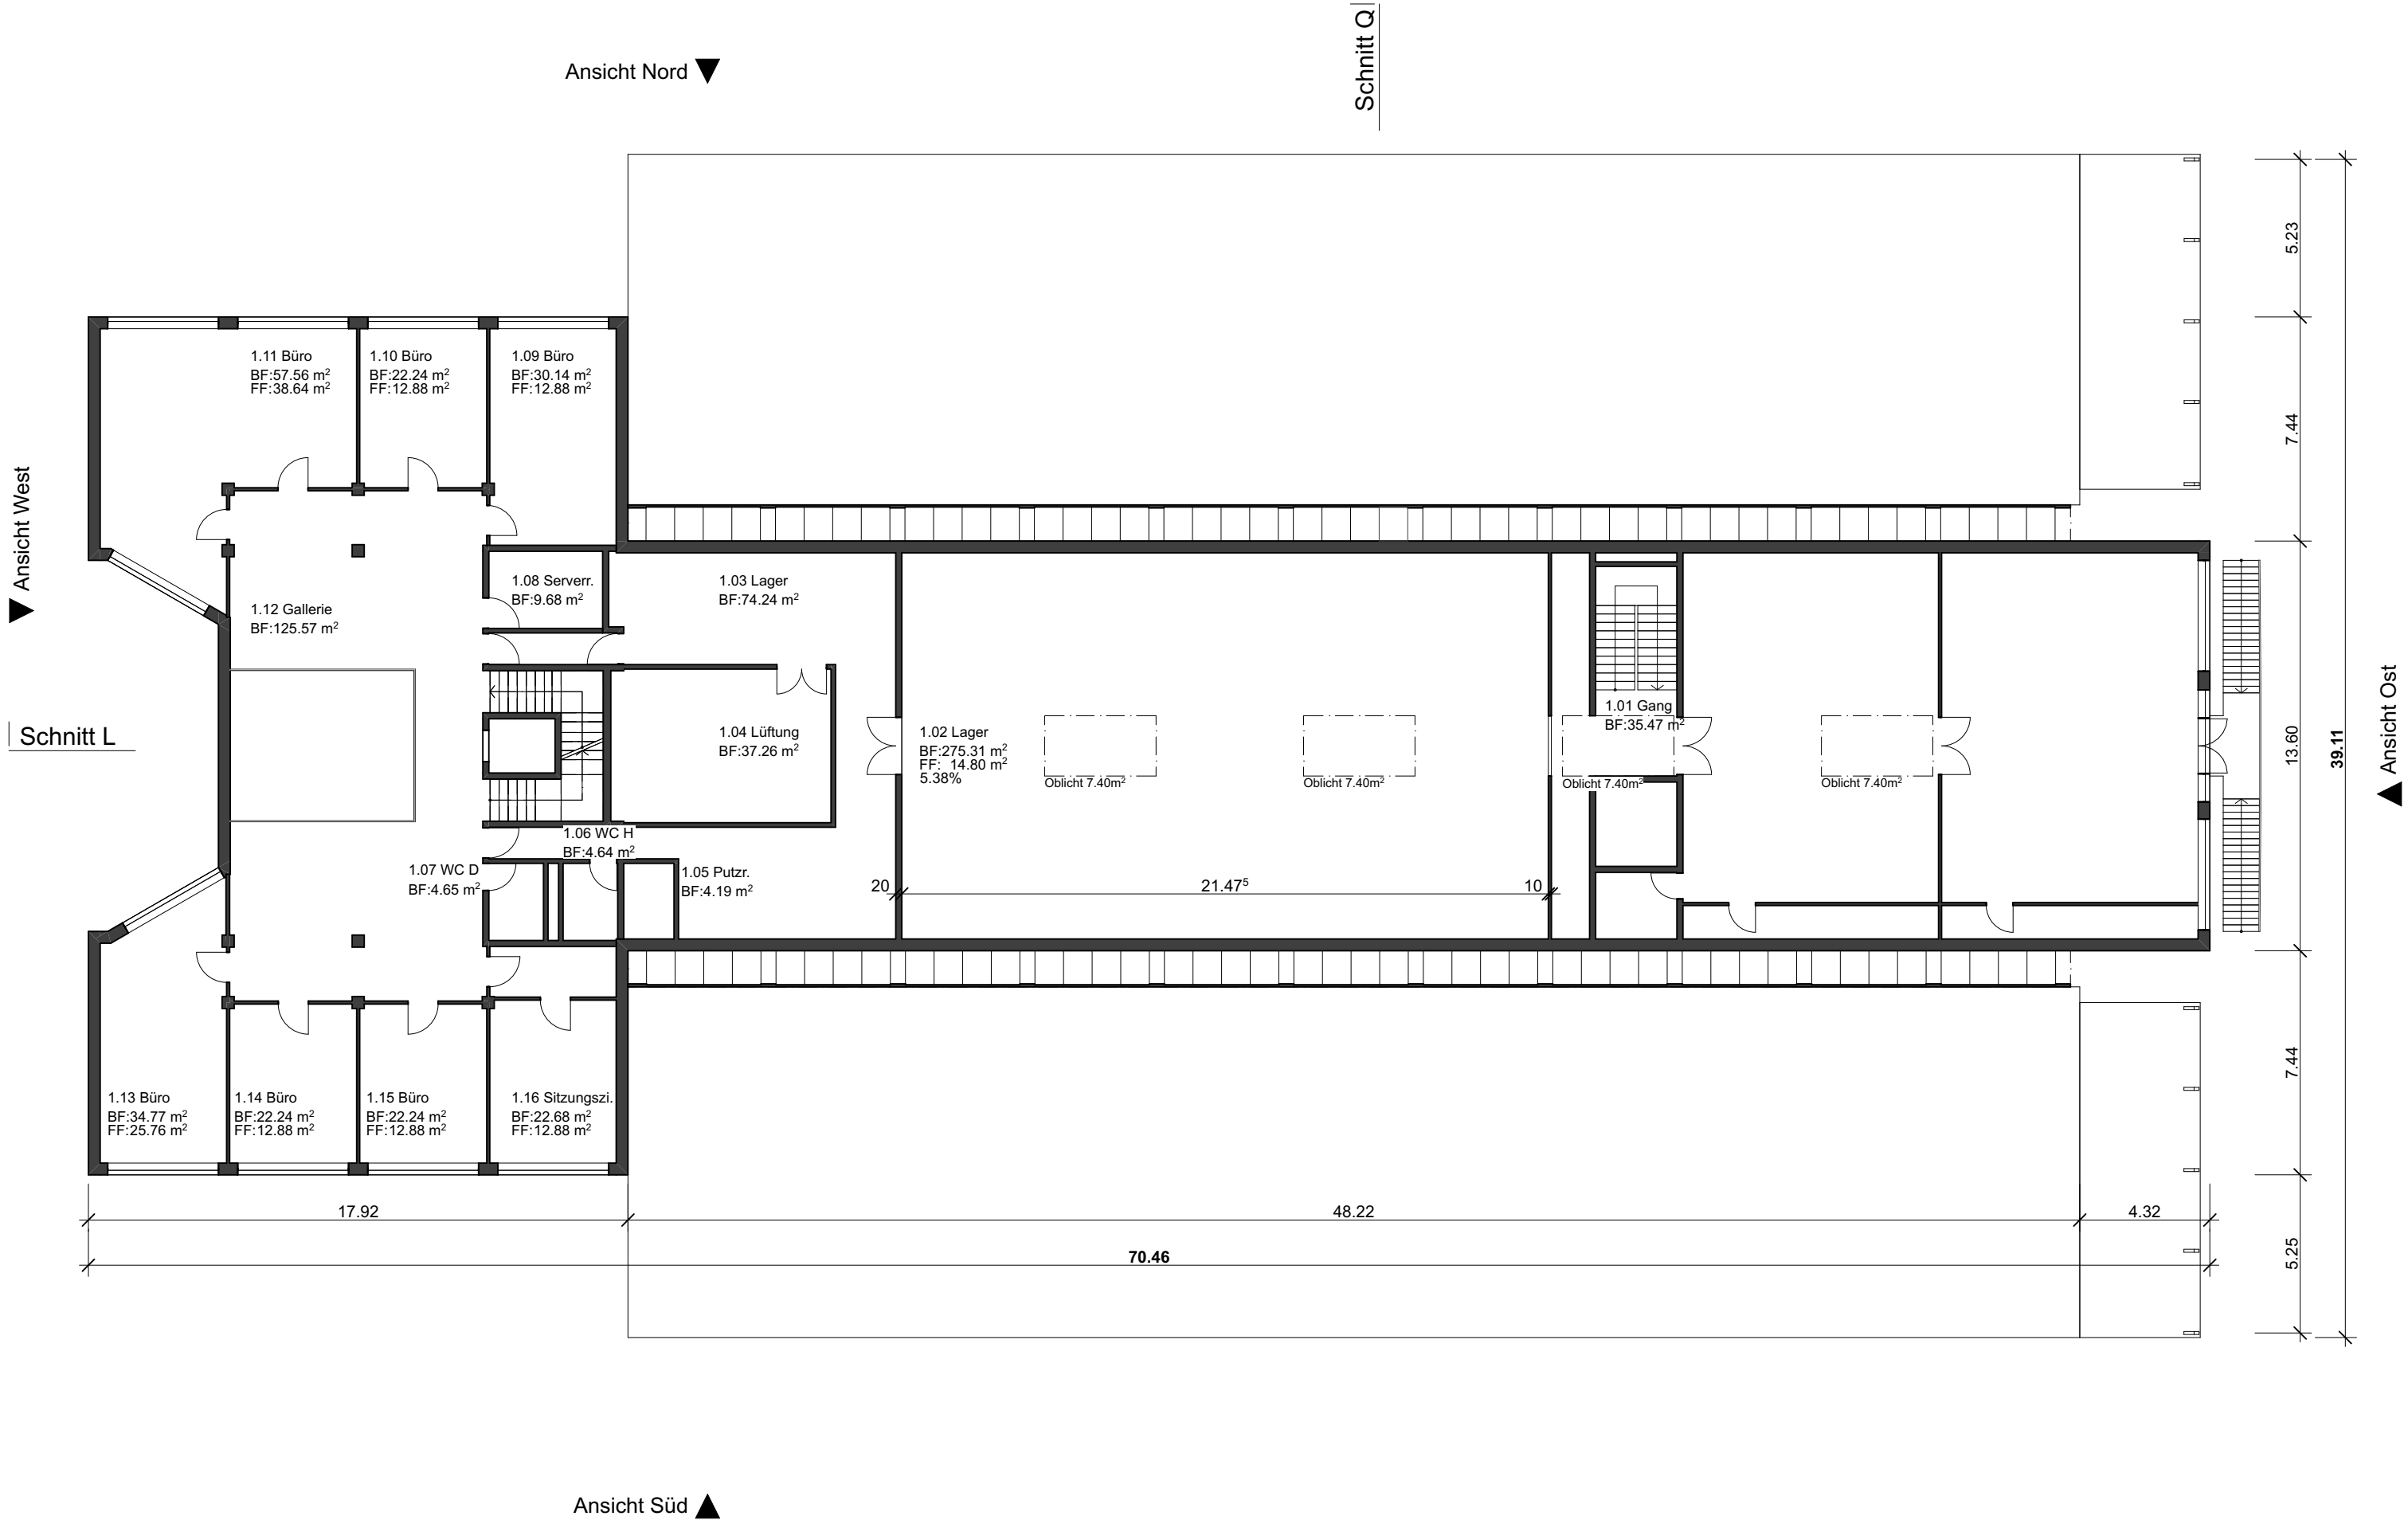

BAUVORHABEN: Umnutzung Temde Areal, Bahnweg Nord 16, 9475 Sevelen			AUFTRAGGEBER: Gschwend Transport AG / Smart Reference GmbH, Staatsstrasse 44, 9463 Oberriet			PLANVERFASSER: 		
PLANNUMMER: 31.2.3	PLANTITEL: 1. Obergeschoss		MASSSTAB: 1:200	PLANGRÖSSE: A3	PROJEKTNUMMER 22-362	GEZEICHNET: Alessia Schiess	DATUM: 06.07.2022	REVIDIERT: 18.07.2022