


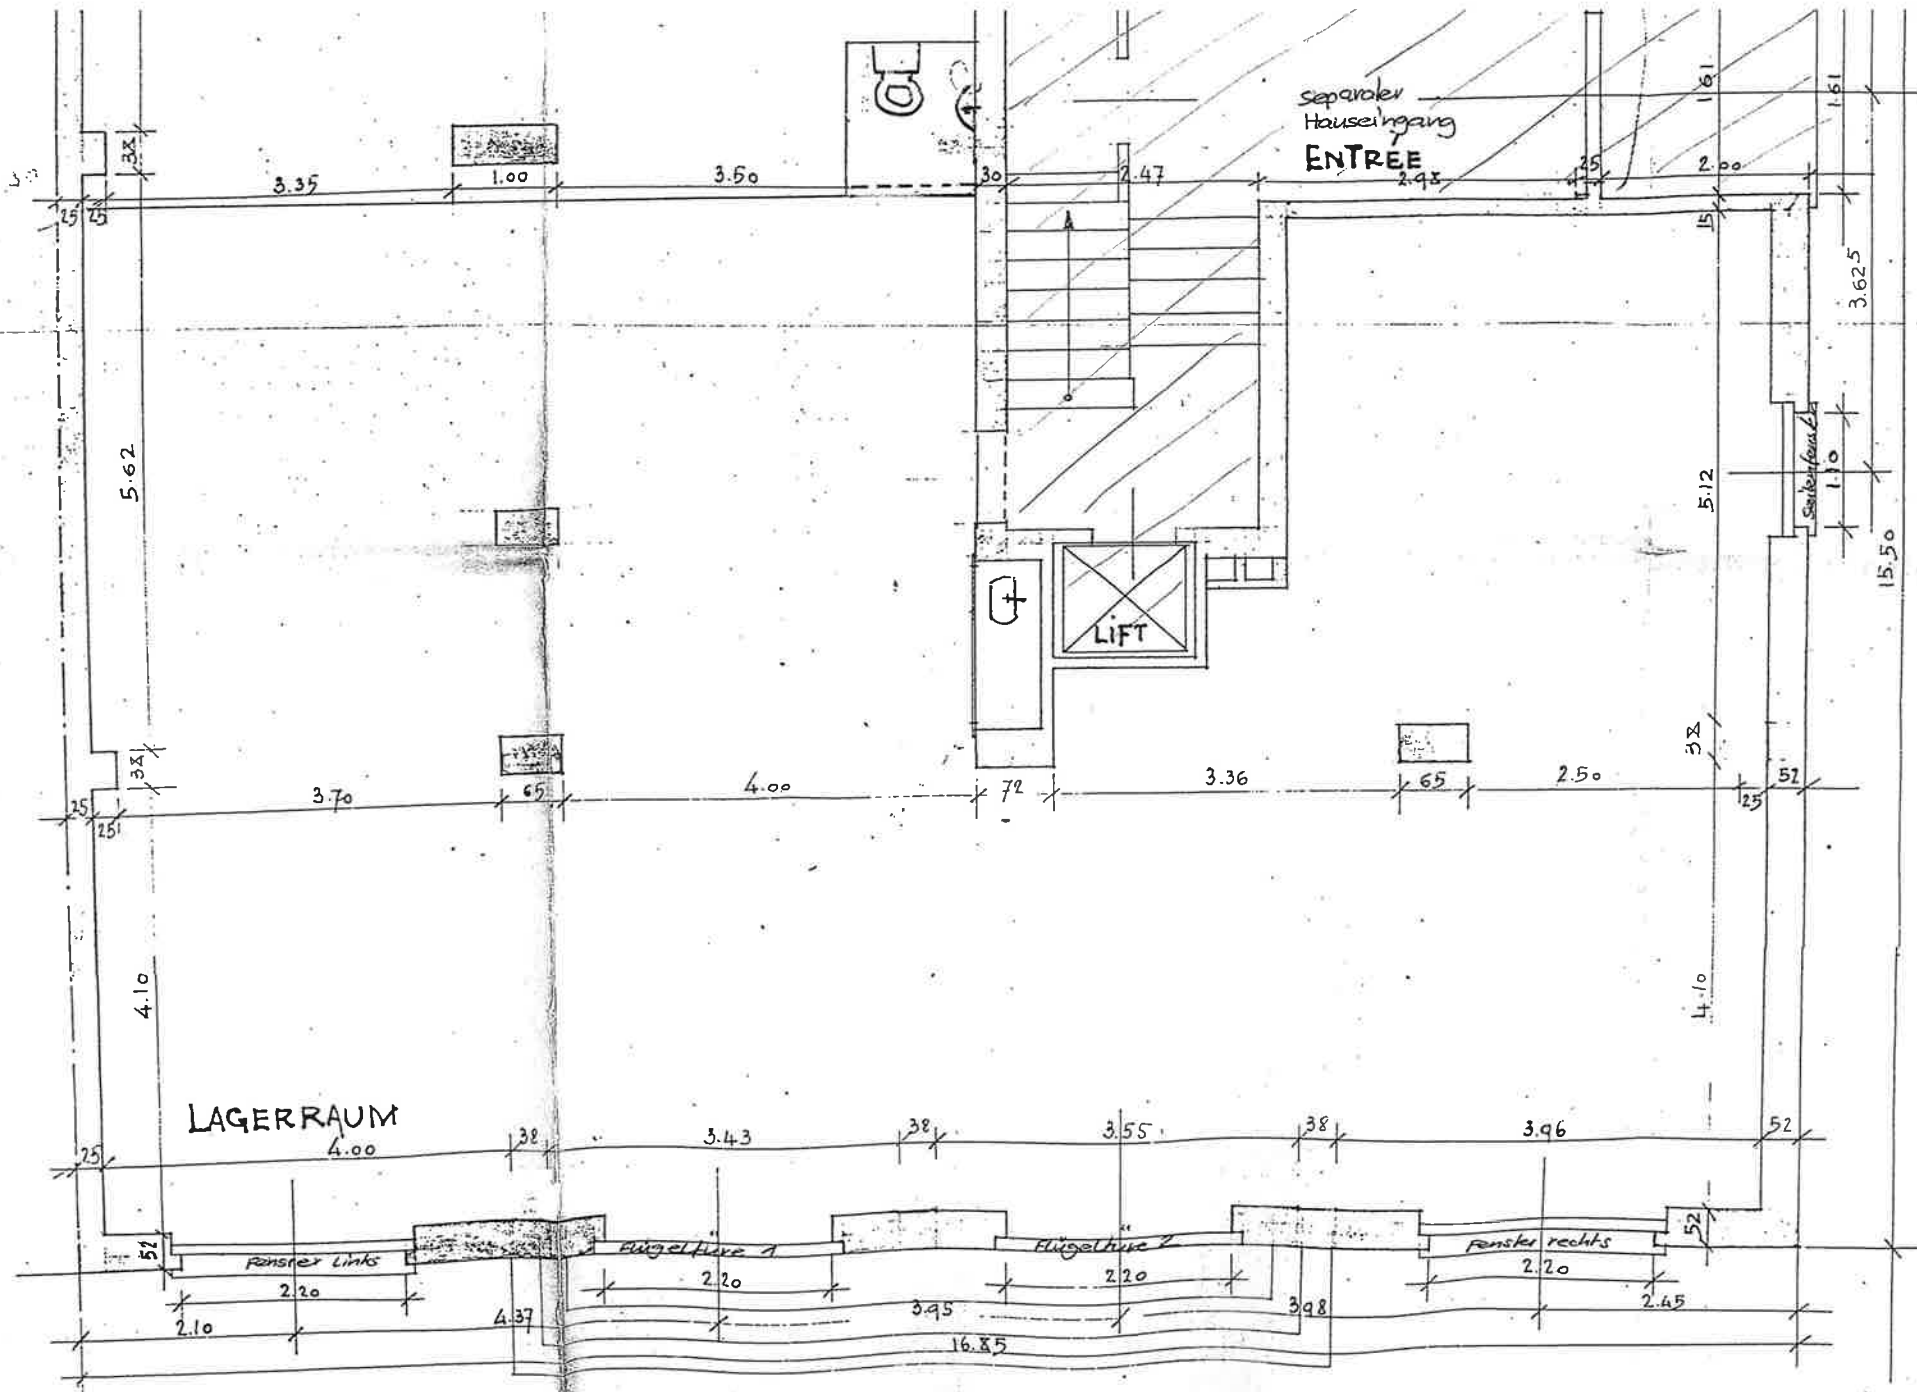

BAULINIE
KELLERSTRASSE LUZERN

Planskizze (Haus unverändert) 1.12.2019 gms. Leinweber Arch.
Gewerbe Süd, Grimselweg 8, Luzern