


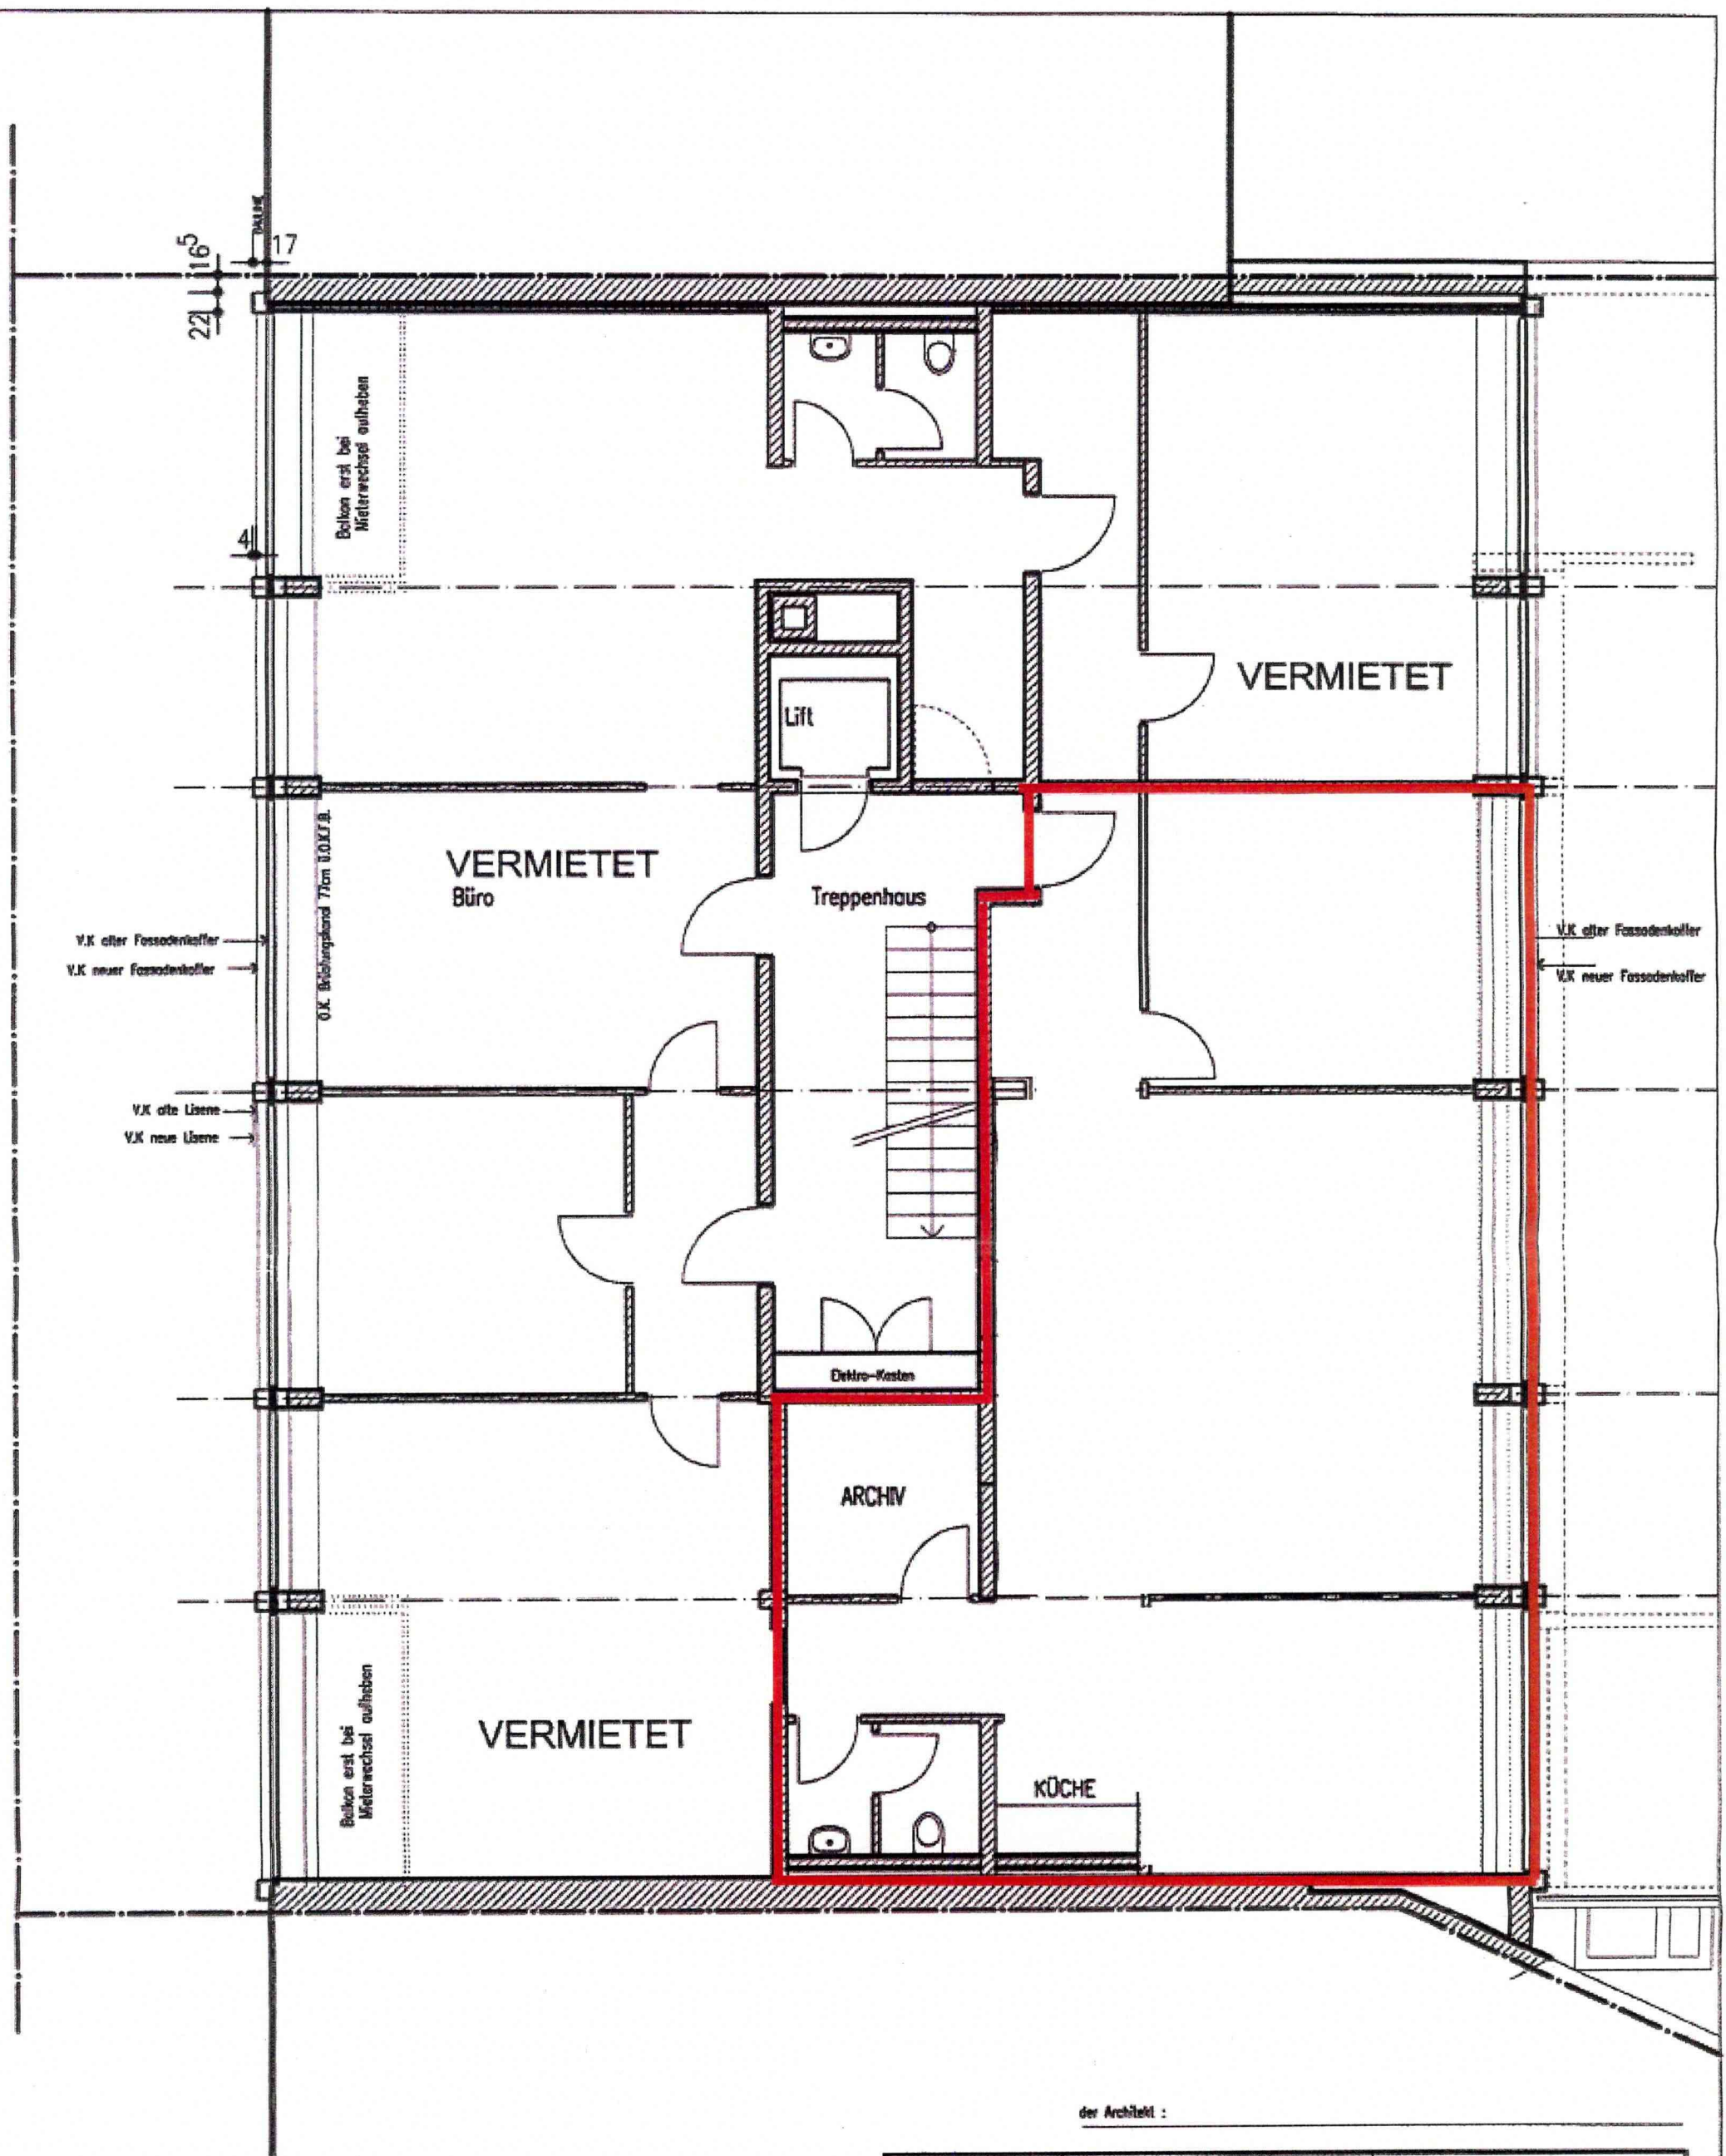


ACHTUNG: SAEMTLICHE MASSE SIND CA-MASSE UND MUESSEN AN ORT UND STELLE VOM UNTERNEHMER UEBERPRUEFT ODER FELENDE MASSE AUFGENOMMEN WERDEN .



Bestehend
 Neu
 Abbruch

der Architekt :

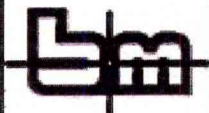	OBJEKT Gesuch-Nr. 200500000 FASSADEN-ERNEUERUNG UND VERGLASUNG SOCKELGESCHOSS Birsigstrasse 4 4054 Basel		BAUHERR Allianz Swiss Immobilien Brunnenstrasse 7 8604 Volketswil		
	Obj.-/Plan-Nummer	Maß. 1:50	Datum 22.2.2006	Gezeichnet : SOB Grösse 42 / 60	
779-05		4. Obergeschoss			
BUSER + MITARBEITER AG ARCHITEKTEN FSAI / SIA					
St. Jakob-Str 148, 4132 Muttenz, Tel 061 485 95 83 Fax 061 485 95 80 / Trübstrasse 7, 4303 Kaiseraugst, Tel 061 811 24 28					
Änderungen		14. September 2006 / Hochzüge		-	
-		-		-	
-		-		-	