


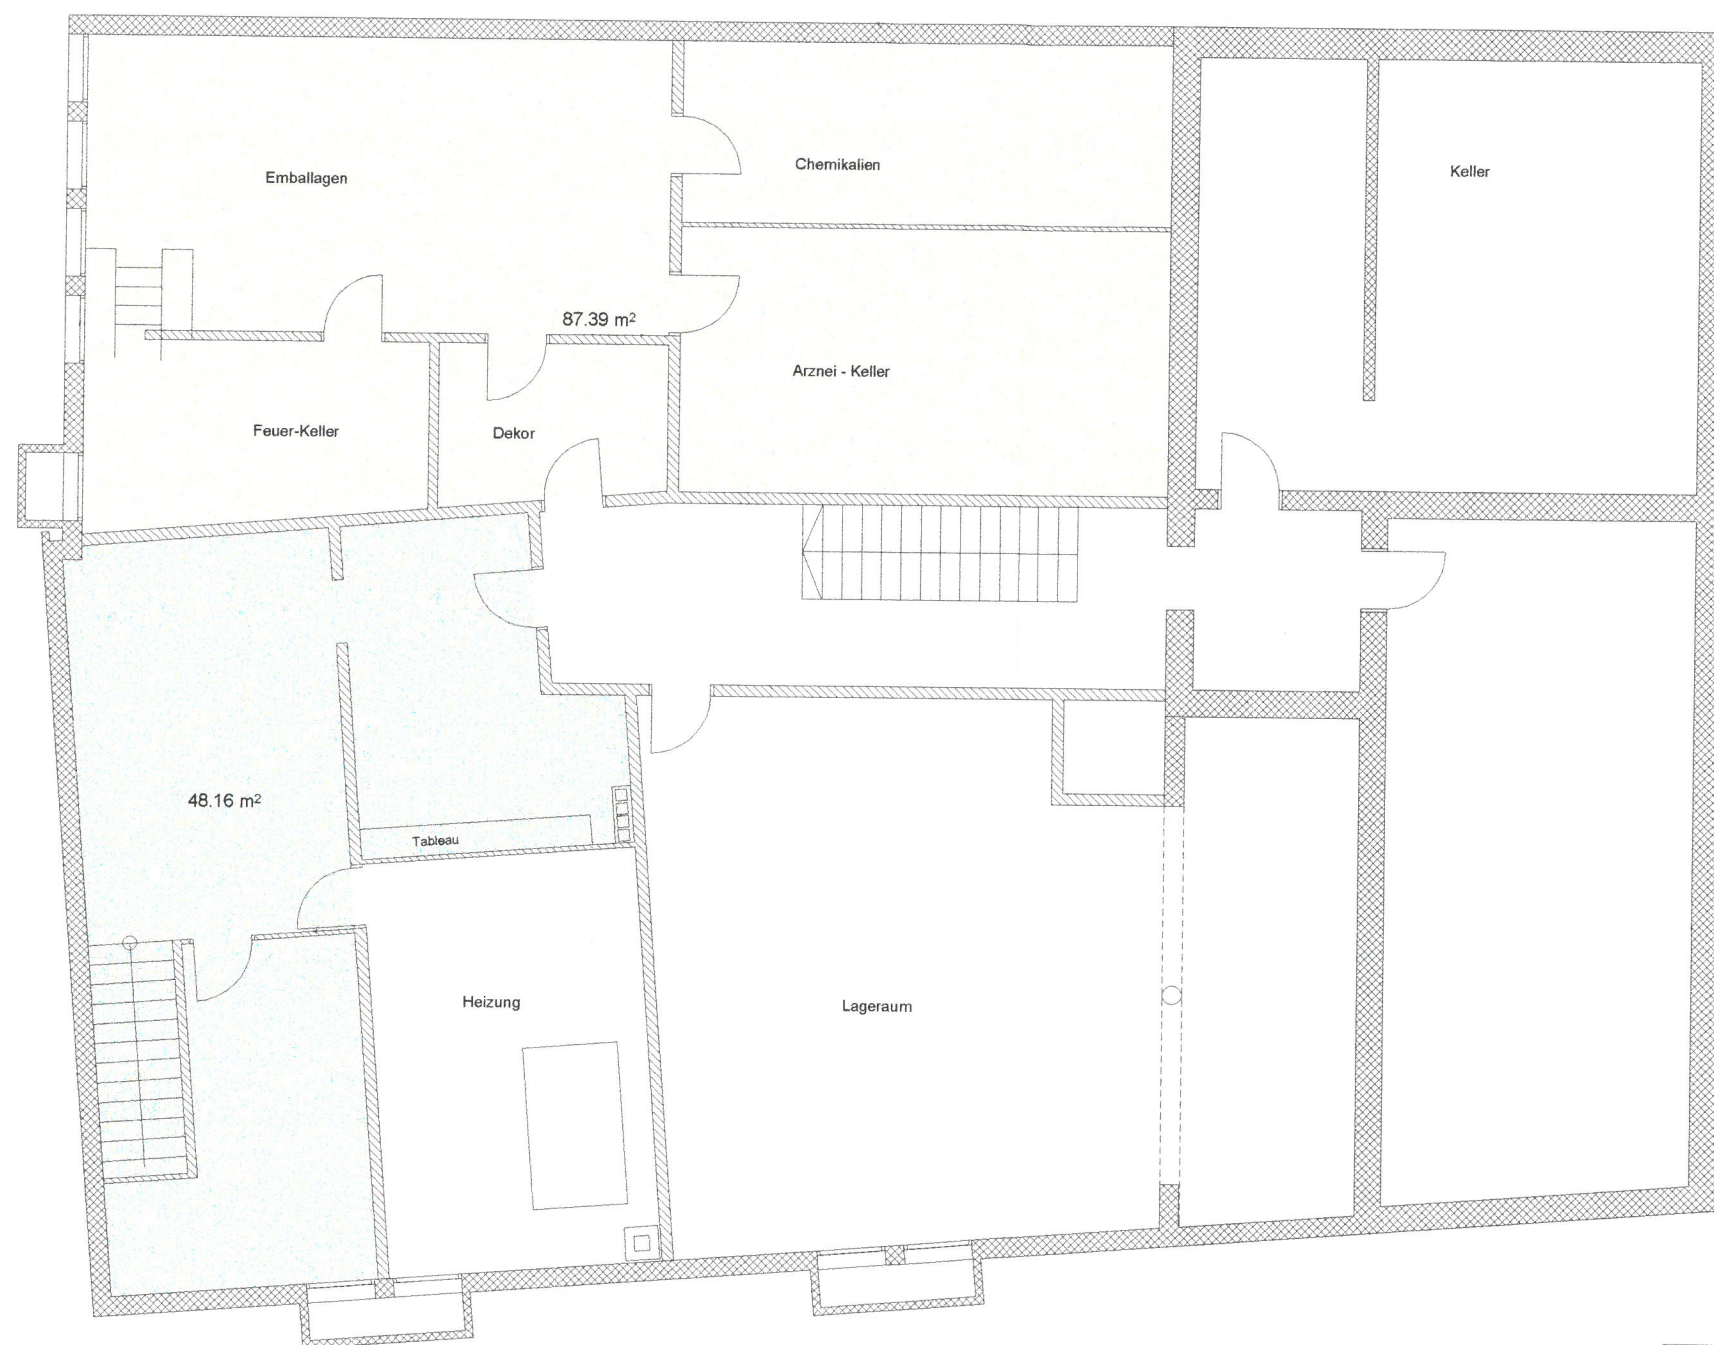

Objekt. Umbau Ladenflächen, Zentralstrasse 30,
6030 Ebikon

Bauherrschaft: Dr. Paul F a s e l
Sagenblickhöhe 8, 6030 Ebikon

Datum: 10.04.04
Rev. 1
Rev. 2
Rev. 3
Format: 63/60

Untergeschoss

1 : 100

Architekt: Roland Huwiler, Zentralstrasse 30, 6030 Ebikon, Tel. 041-440 22 03 Fax. 440 49 39