



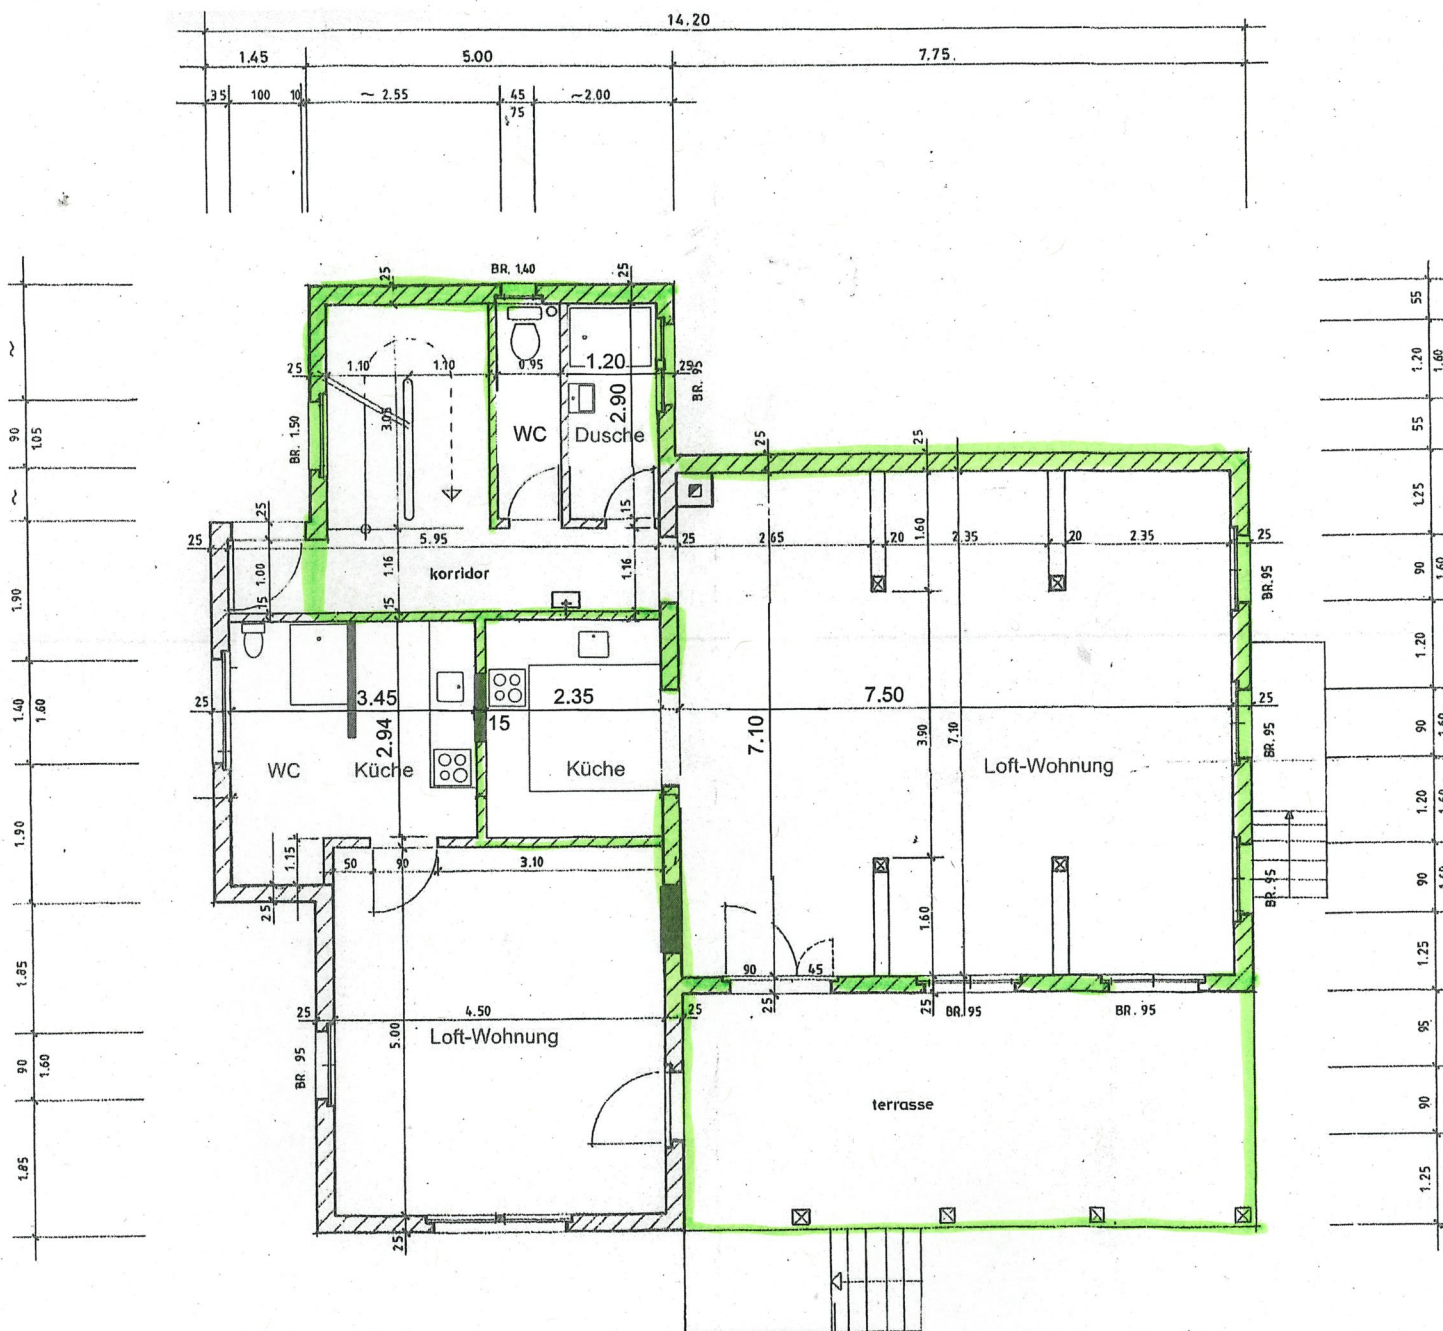

Archiplor Architekten
Architektur und Planung

Archiplor GmbH
Hauptstrasse 10b
CH-4552 Derendingen
Tel.: +41 32 682 65 19
E-Mail: info@archiplorgmbh.ch
Web: www.archiplorgmbh.ch

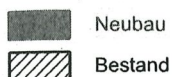

Datum: 01.02.2022
 Erstellt am: 01.02.2022
 Massstab: 1:100

Projektname: Umnutzung EG
 Bauherr: Schwald AG
 Planname: EG