


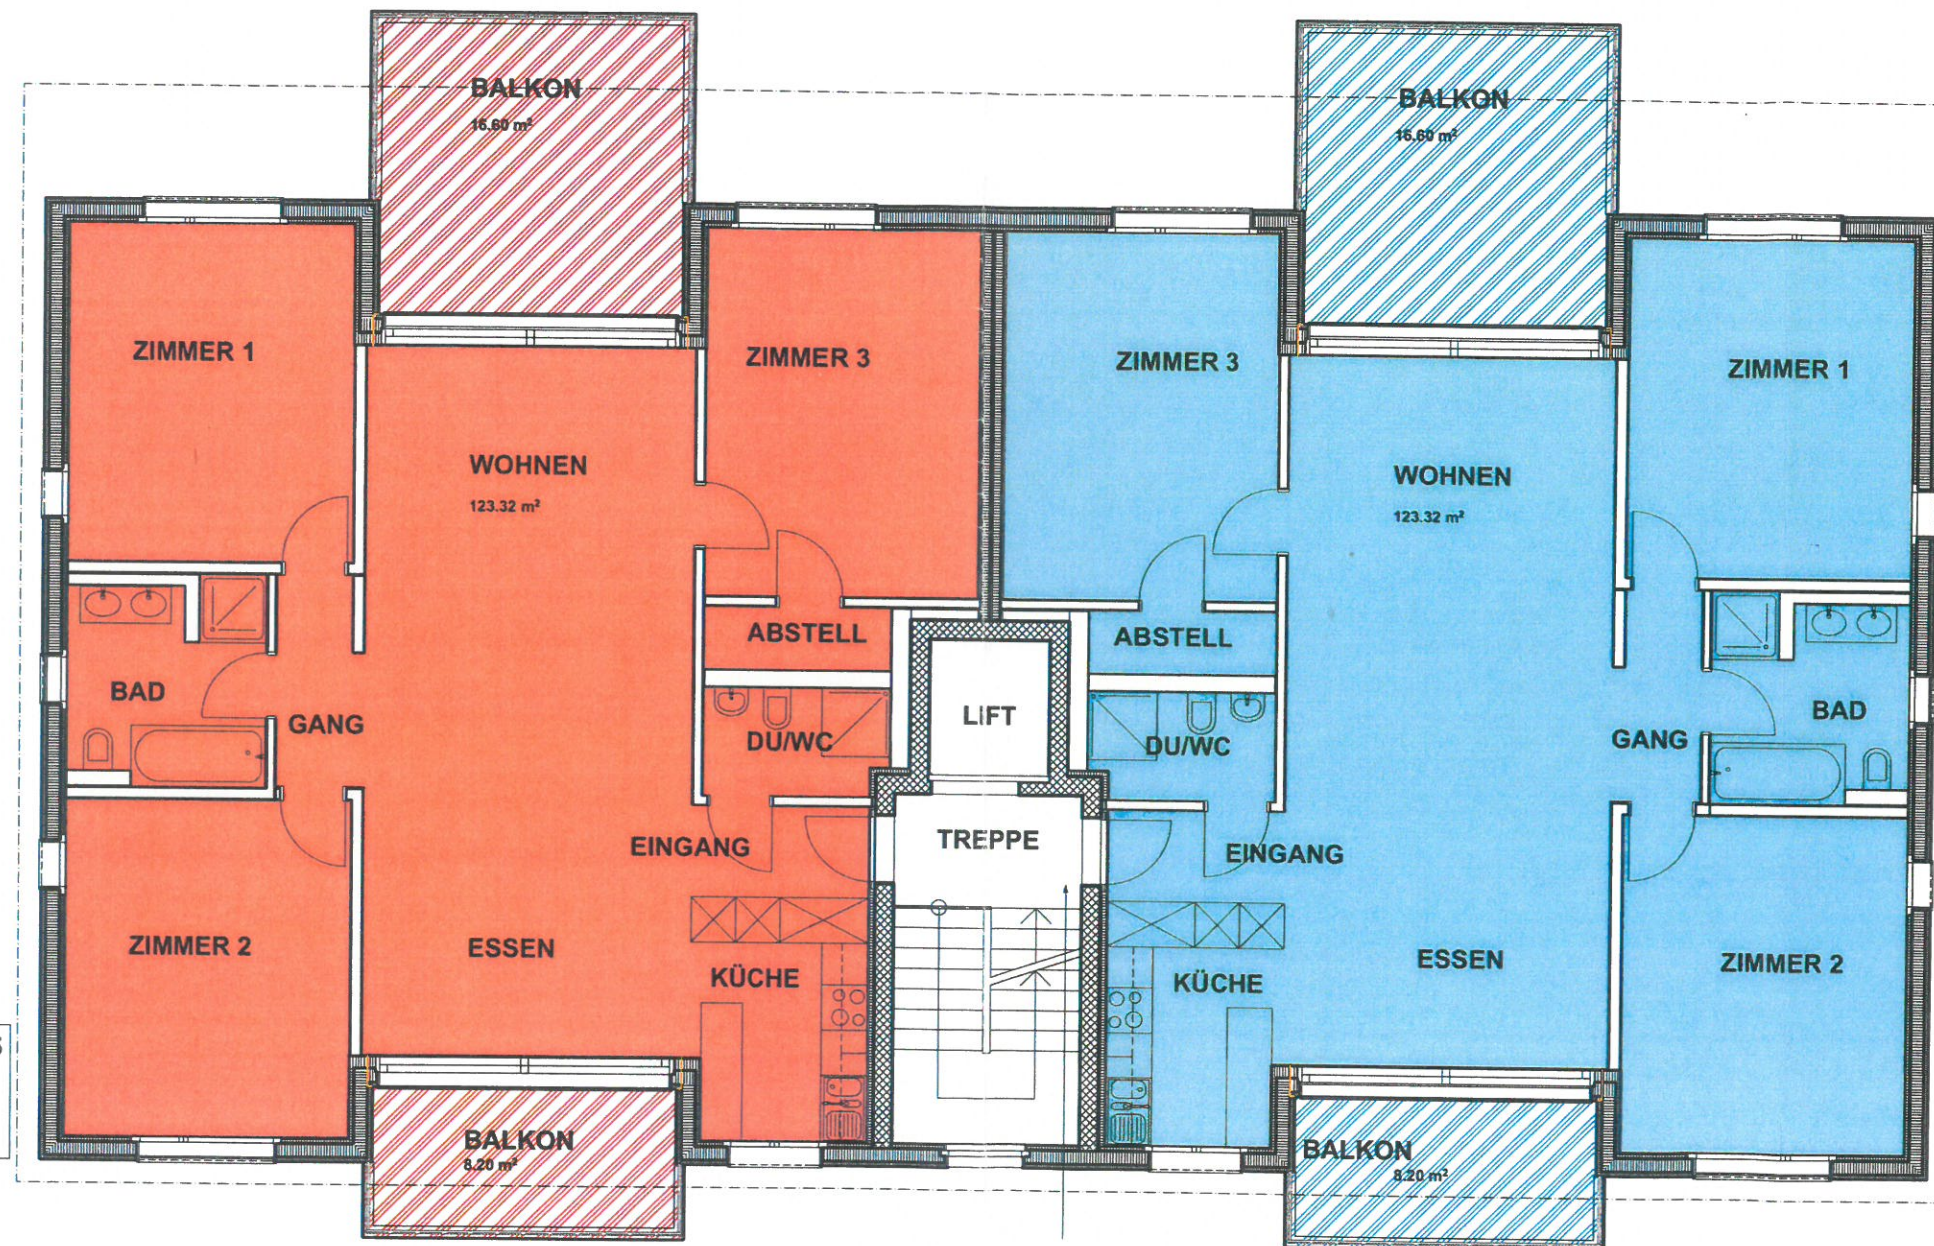

4.5-Zimmerwohnung Nr.5
STWE - Nr. S22328
Wohnfläche: 123.32 m²
Balkonfläche: 24.80 m²

4.5-Zimmerwohnung Nr.6
STWE - Nr. S22329
Wohnfläche: 123.32 m²
Balkonfläche: 24.80 m²