


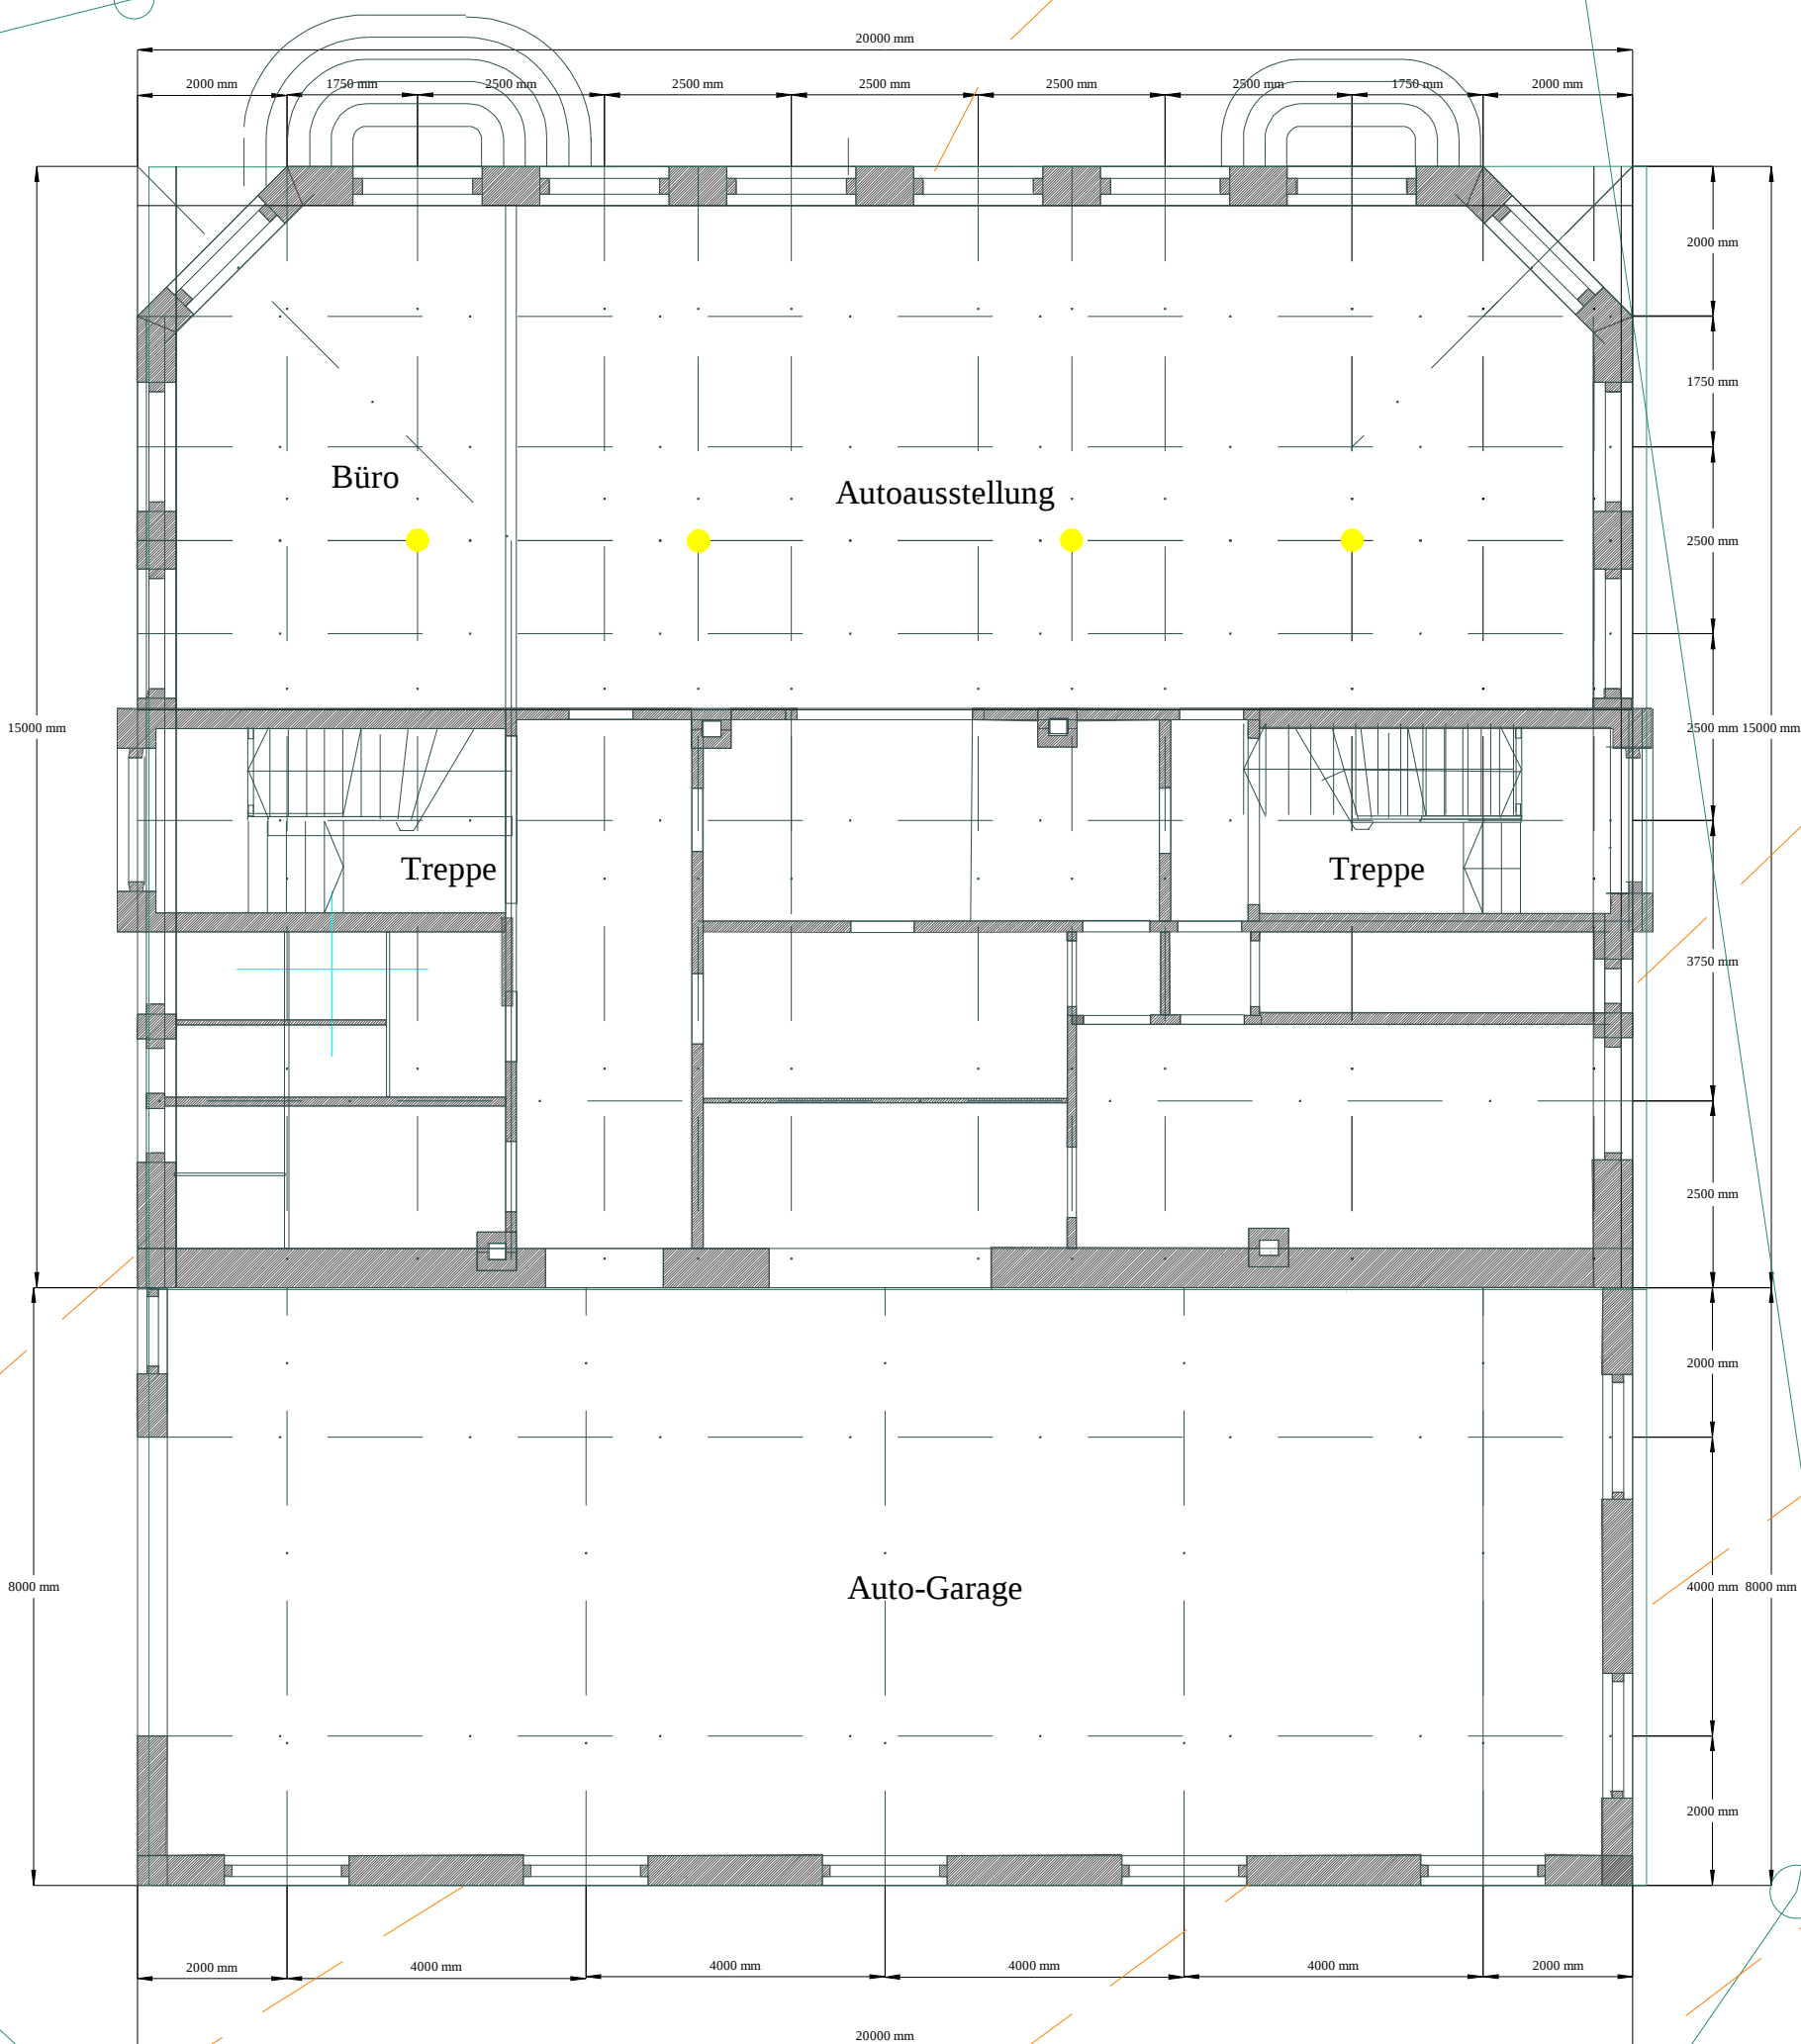

MFH St. Georgenstrasse 44 / 46
9000 St. Gallen

Umbau Bad, Küche
Ausstellung EG, Kellersanierung

519 Pl.Nr.: 519.000.105.01

Grundriss Erdgeschoss

1: 100

Datum	22.02.2013	Format	A3	gezeichnet	HPJ
Revisionen					

Legende:

- Bestehend
- Abbruch
- Neu



+/- 0,00 = EG bestehend m.Ü.M

Die Bauherrschaft

Der Architekt

Architekten ETH
Höhenweg 33, 9000 St. Gallen
Telefon 071 222 44 48
Telefax 071 222 24 09
architektur@staeheli-arch.ch

Stäheli & Stäheli Architekten