

MEHRFAMILIENHAUS ENGELGASSE 03. BASEL.


Kanalisationsplan 1:100

WERNER VOGT ARCHITEKT
ALLSCHWIL . DEZ 58

BAUHERR + ARCHITEKT:

W. Vogt

BEWILLIGT
22.12.1958
VERM. B. STADT BASEL

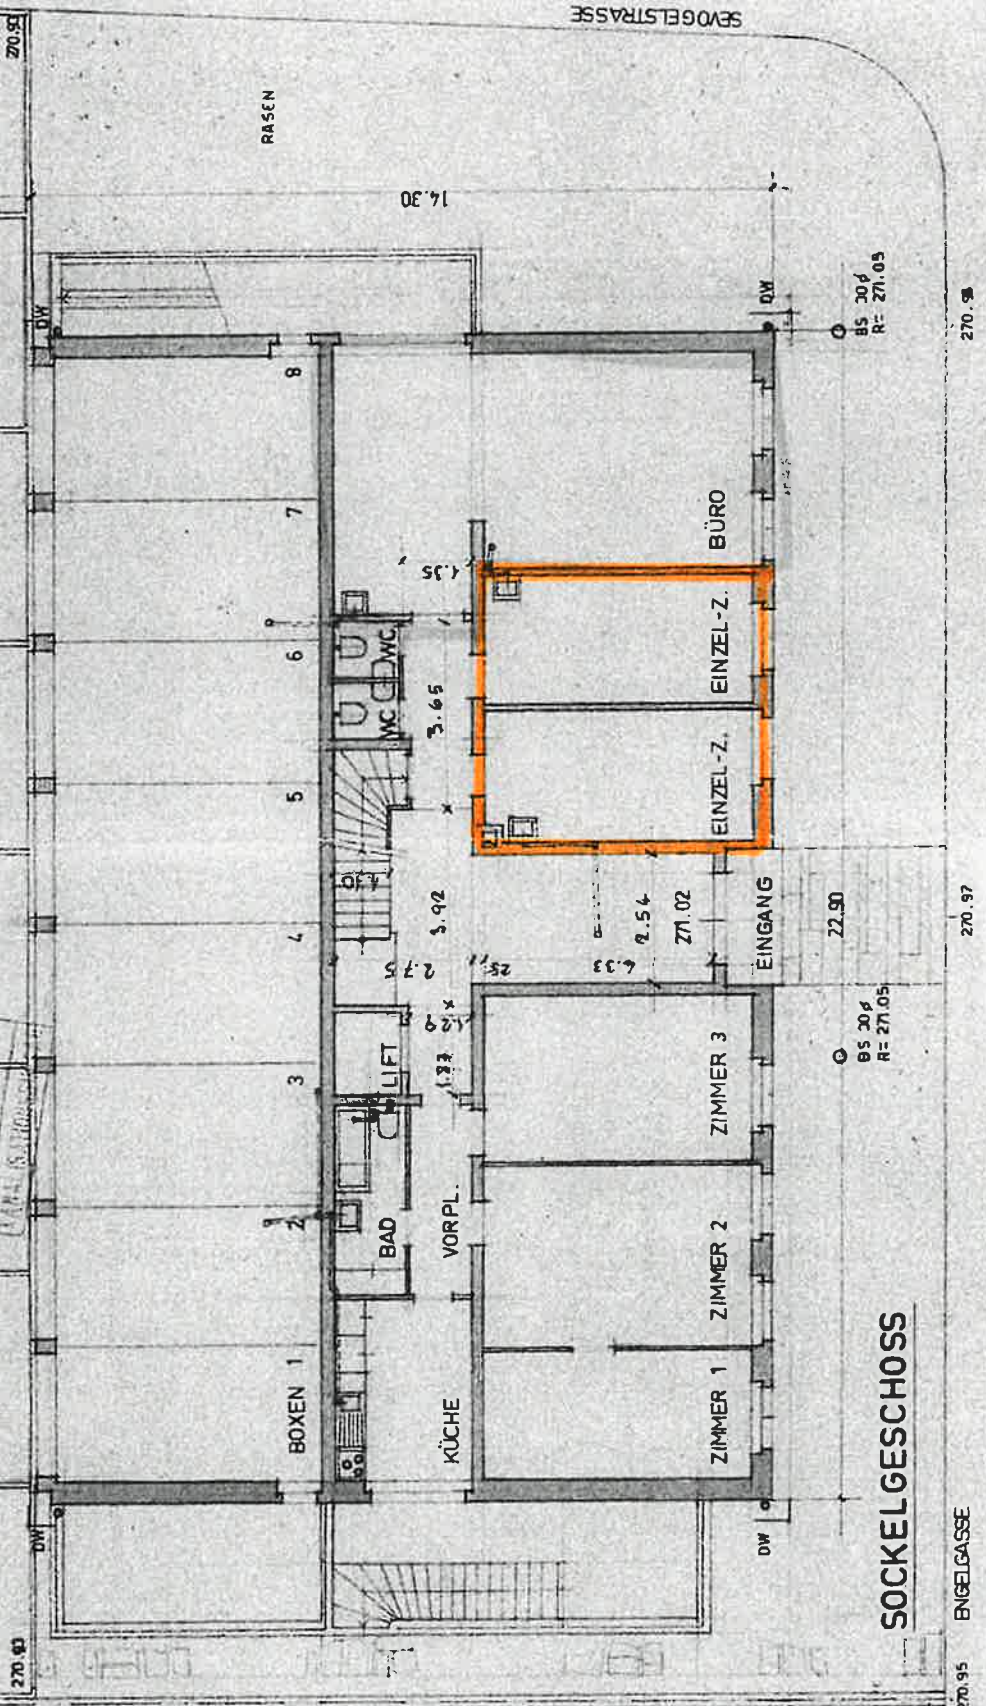

SOCKELGESCHOSS

270.95 ENGELGASSE

270.97

270.98