


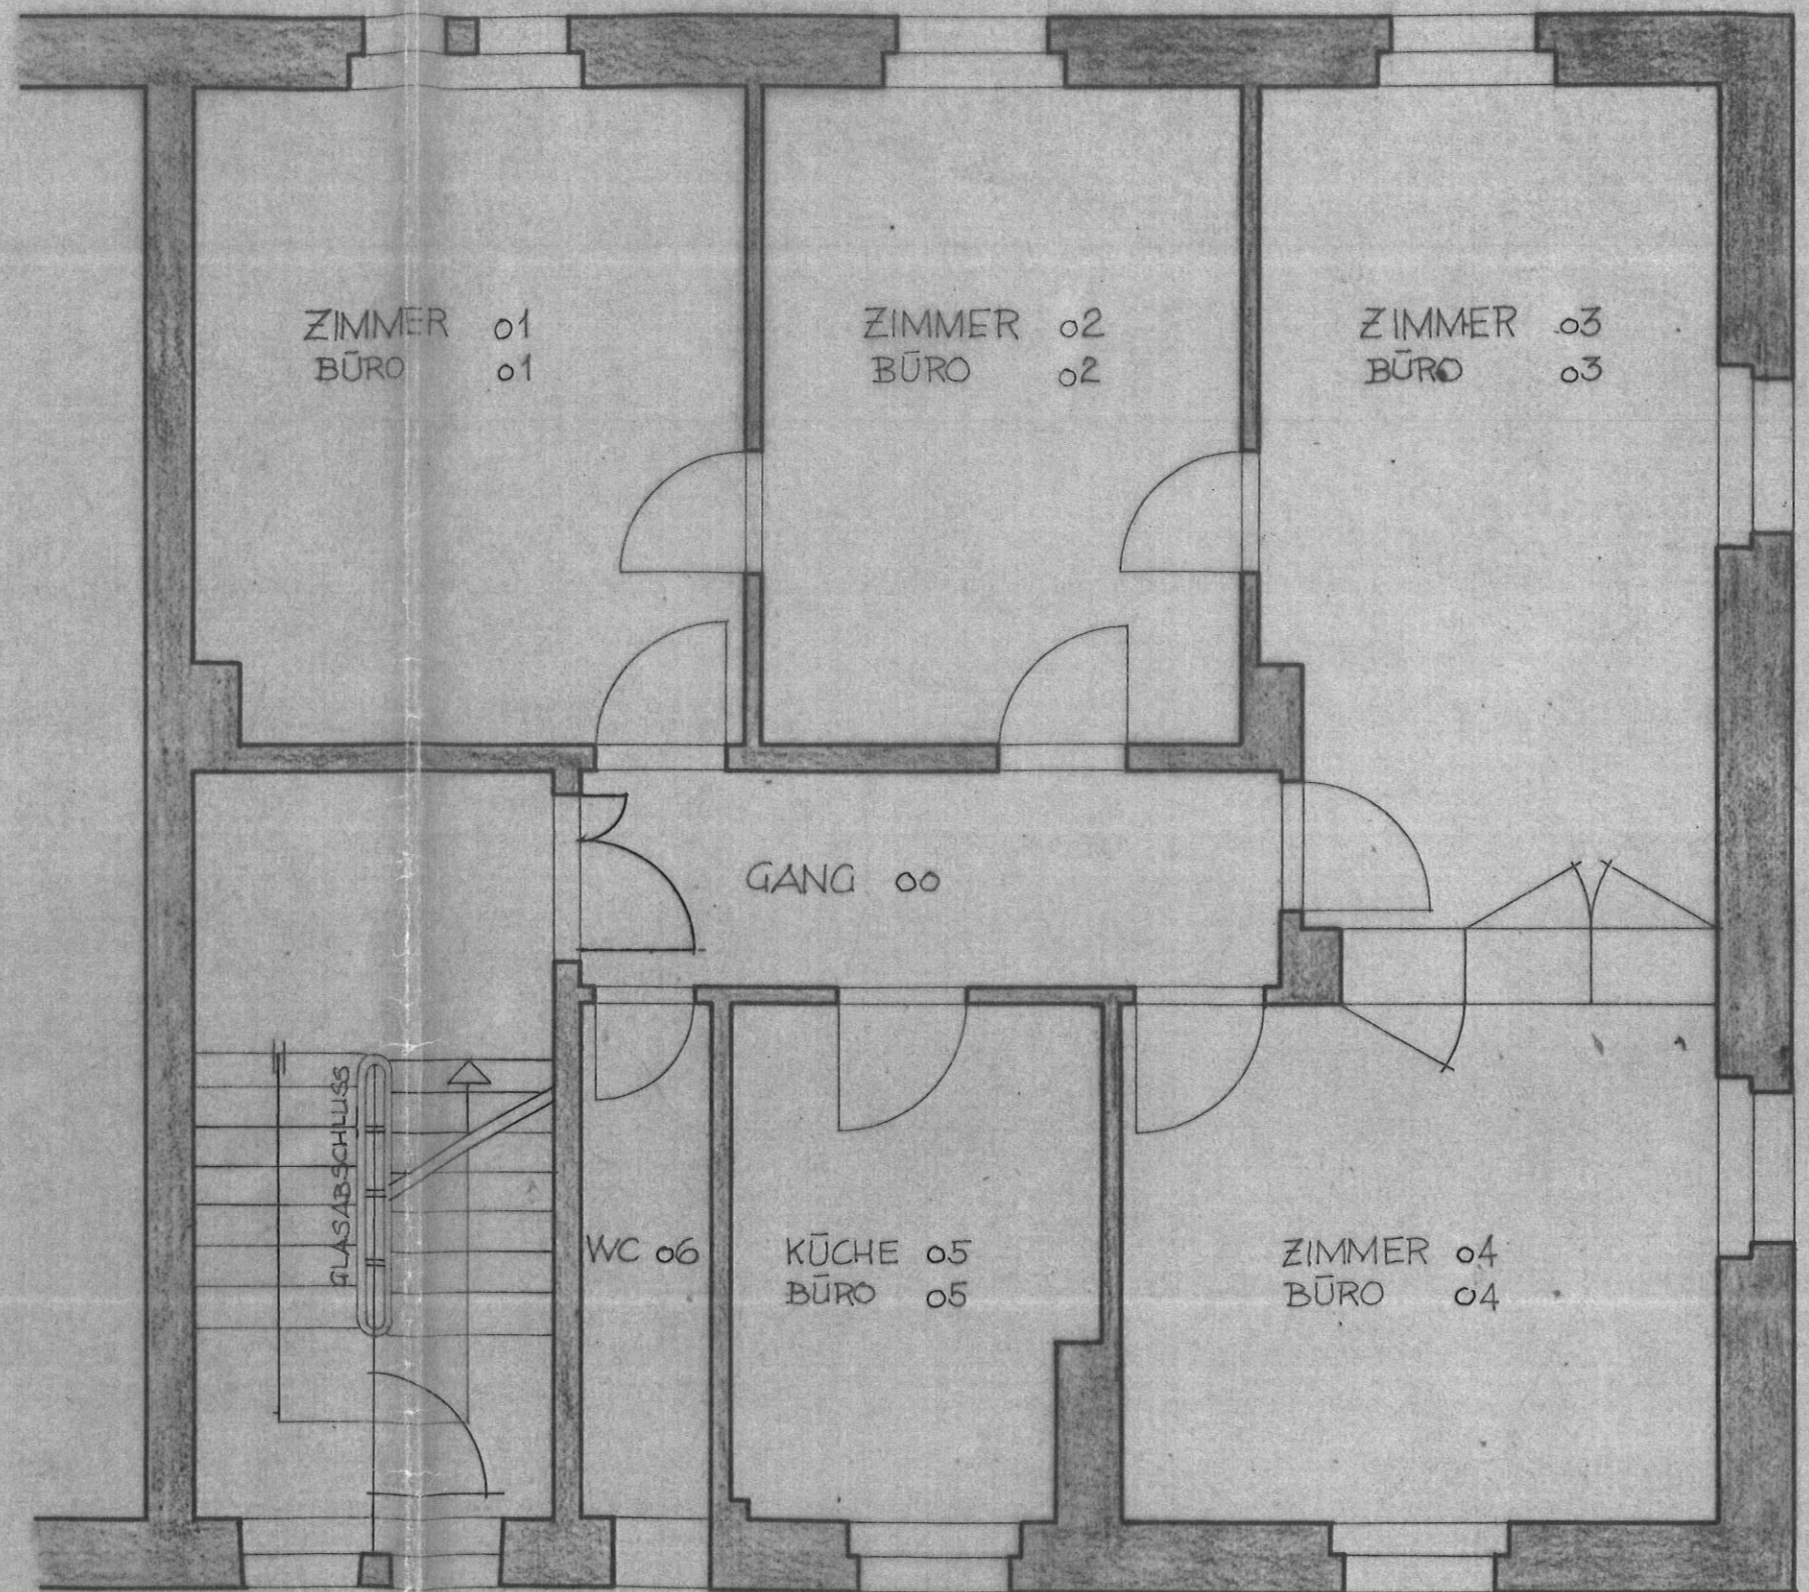

- LEGENDE:
- BESTEHEND
 - ABRUCH, ALTE NUTZUNG
 - NEU

BÜRO HABSBURGSTRASSE 31

WINTERTHUR

ERDGESCHOSS

M.1:50

GEZ. BU. DAT. 17.10.72 REV.

AUSG.

EX.

GR. 30/42

PROF. HEINRICH KUNZ + OSKAR GÖTTI

ARCHITEKTEN SIA

ZÜRICH + WINTERTHUR