


AUFTRAGGEBER:

Hans Gschwind AG
Binningerstrasse 112
CH 4123 Allschwil

BAUVORHABEN:

Büro- und Gewerbehaus
Kiesstrasse 2
4123 Allschwil

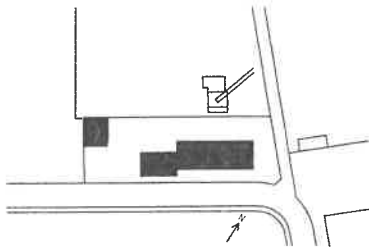

PLANTITEL:

1. Obergeschoss

PROJEKT-PLANNUMMER:

MASSSTAB 1:100

PLANGRÖSSE A3


GEZEICHNET CS

DATUM:

REVIDIERT 23.01.09

PLANUNG / AUSFÜHRUNG:

Gregor Trachsel Architekturbüro
Tellstrasse 7 CH 8004 Zürich
T 043 960 32 20
F 043 960 32 21
E-Mail gregor.trachsel@active.ch

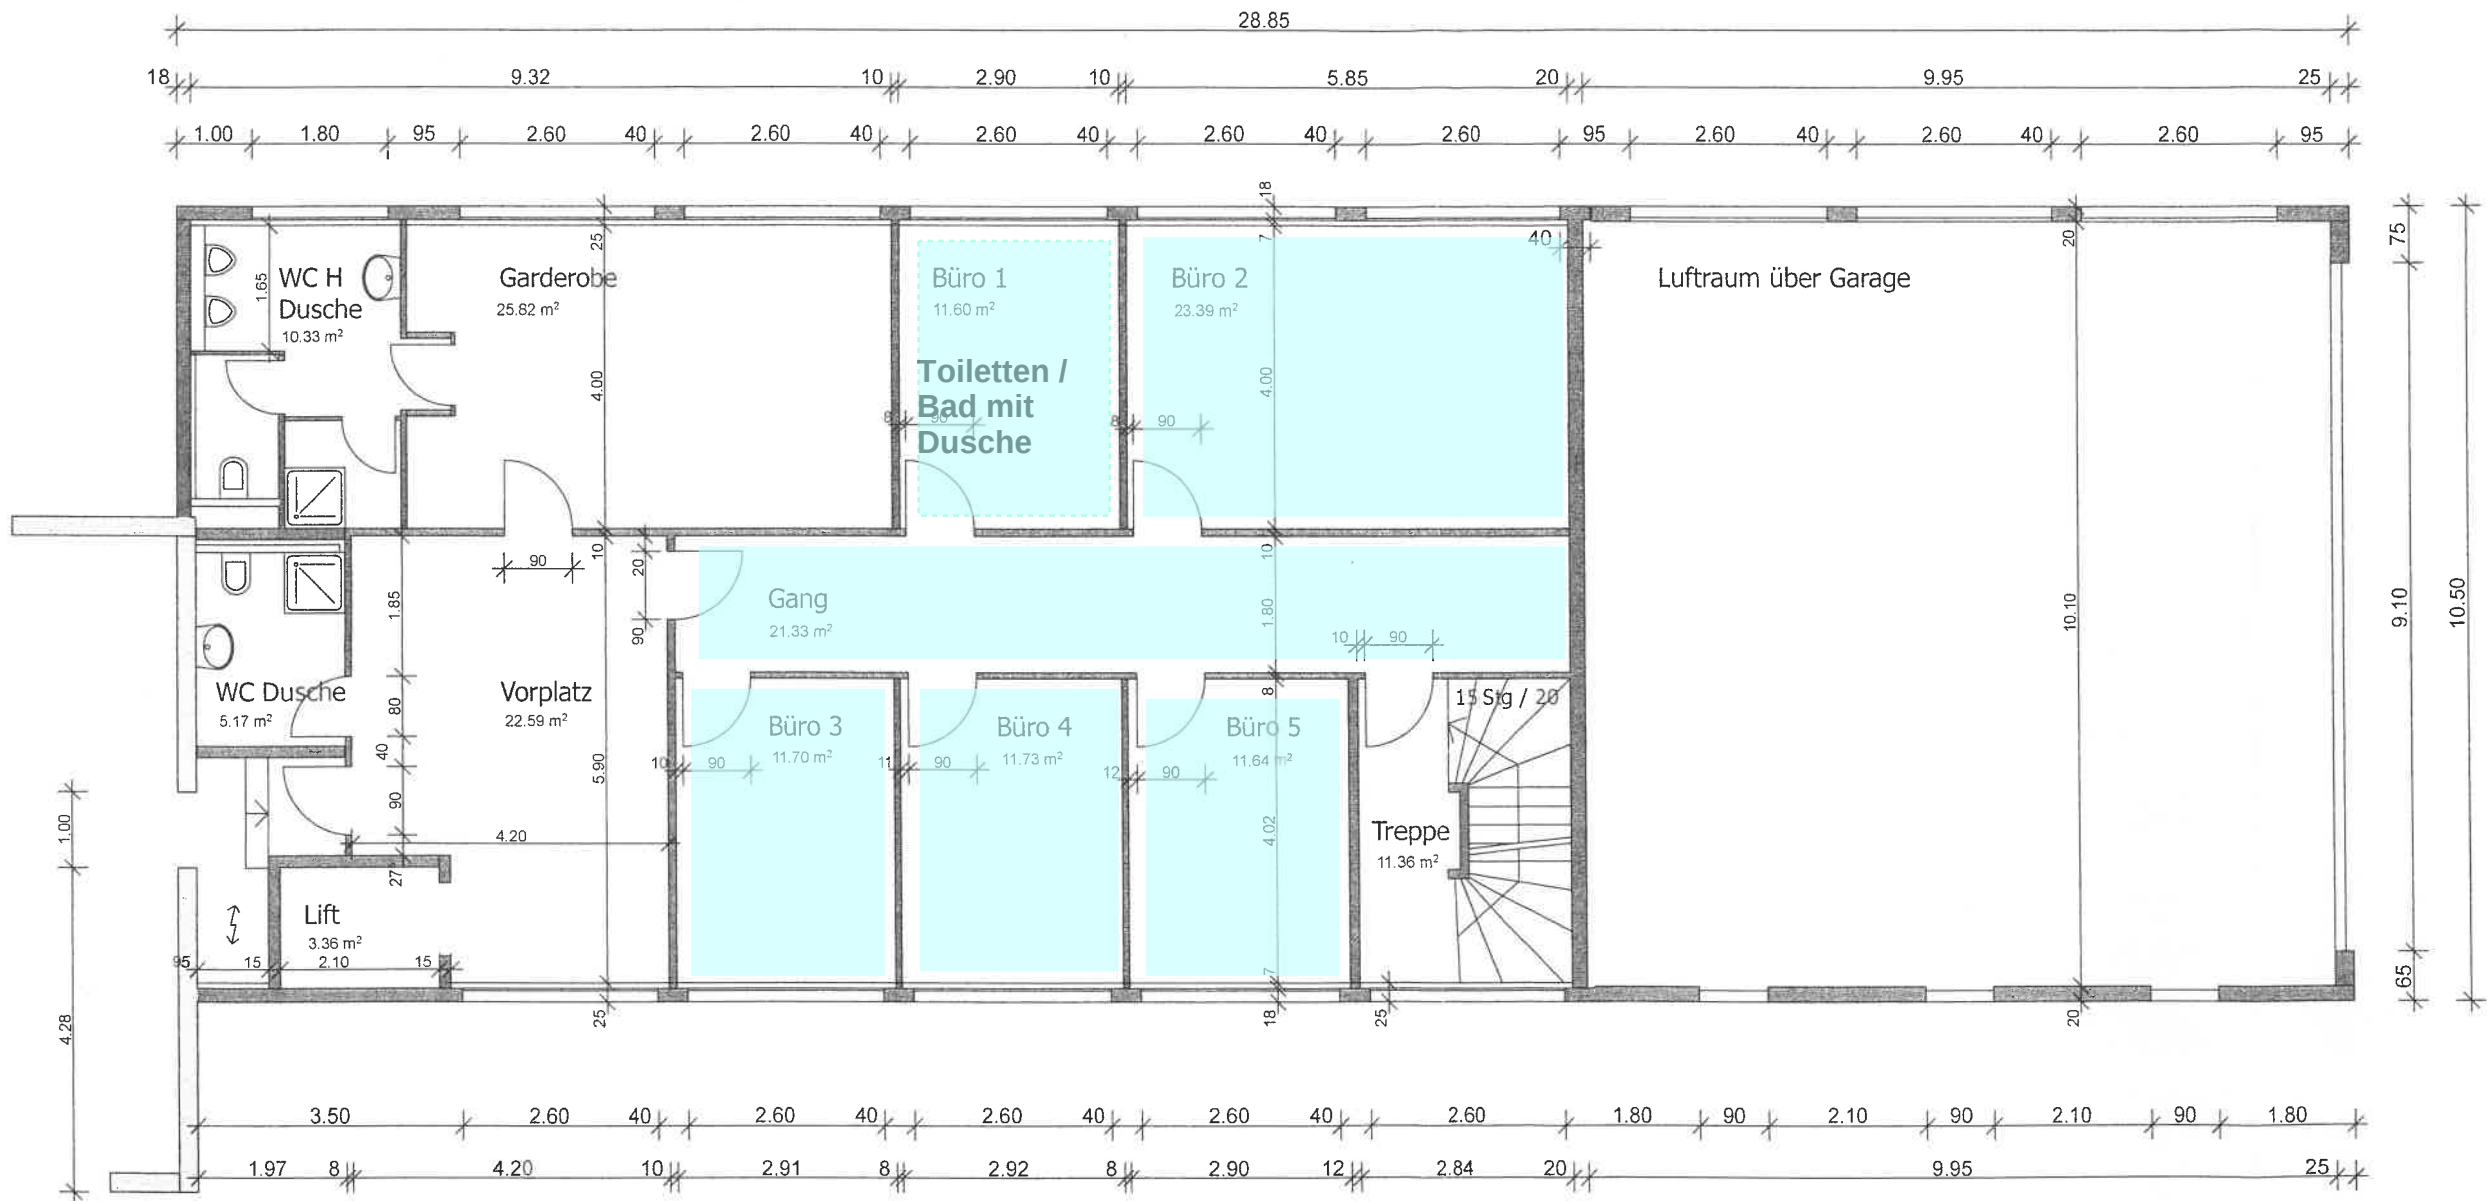

1. Obergeschoss, bestehend