


AUFTeilUNG STOCKWERKEIGENTUM			OBERGESCHOSS		03
MFH, Parz. 2183, Bodenacker, 4227 Büsserach					
Massstab: 1:100	Plangrösse: A3	Gezeichnet: tv	Datum: 07.02.2008	Revidiert: 13.12.2010, 09	

architektur nussbaumer Nuningerstrasse 1, 4203 Grellingen Tel. 061 361 71 70 Fax 061 363 91 77

- ☐ Gemeinschaftliches Eigentum
- ☐ Sonderrechte (StWE)
- ☐ Sondernutzungsrecht

Brick

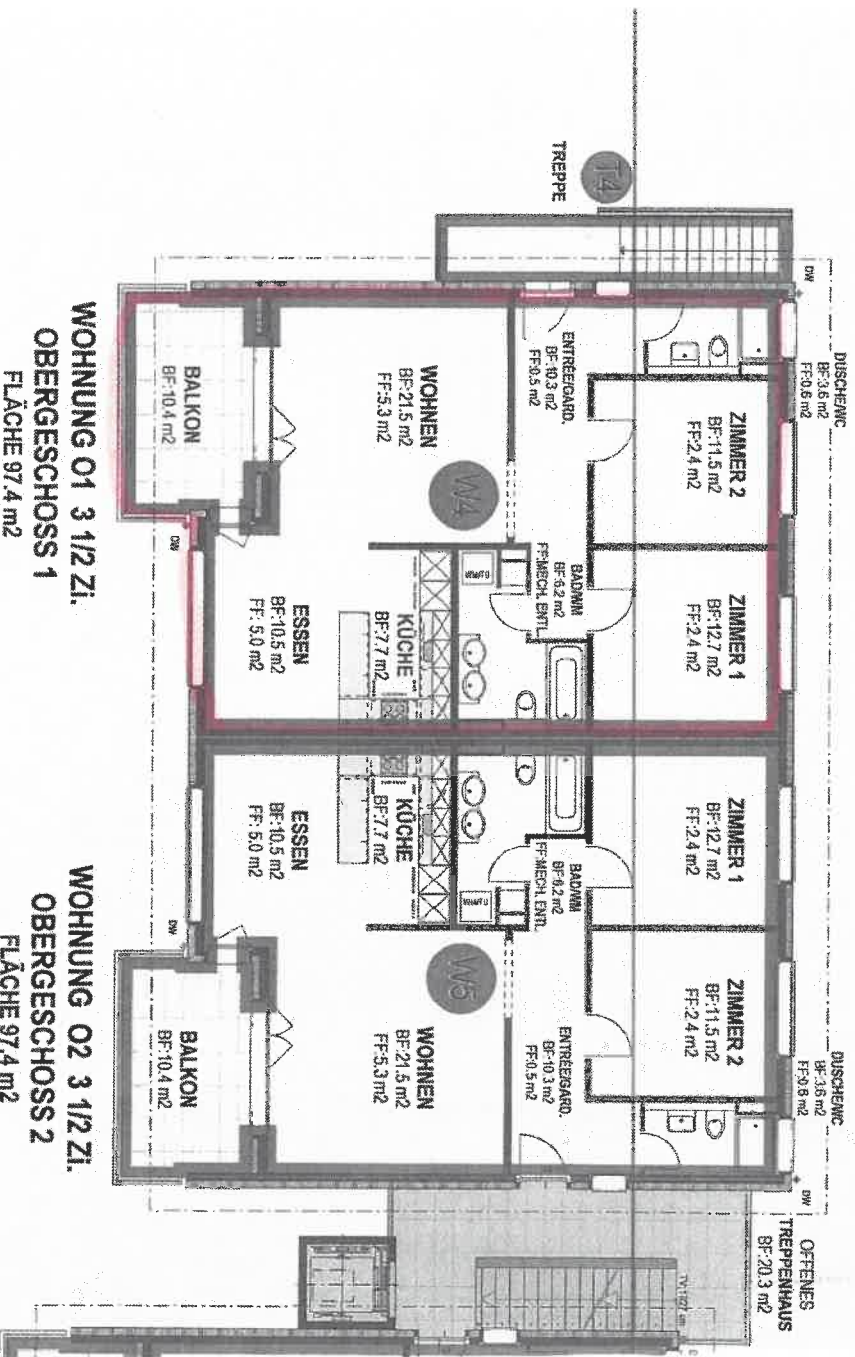

Obergeschoss 1:100