

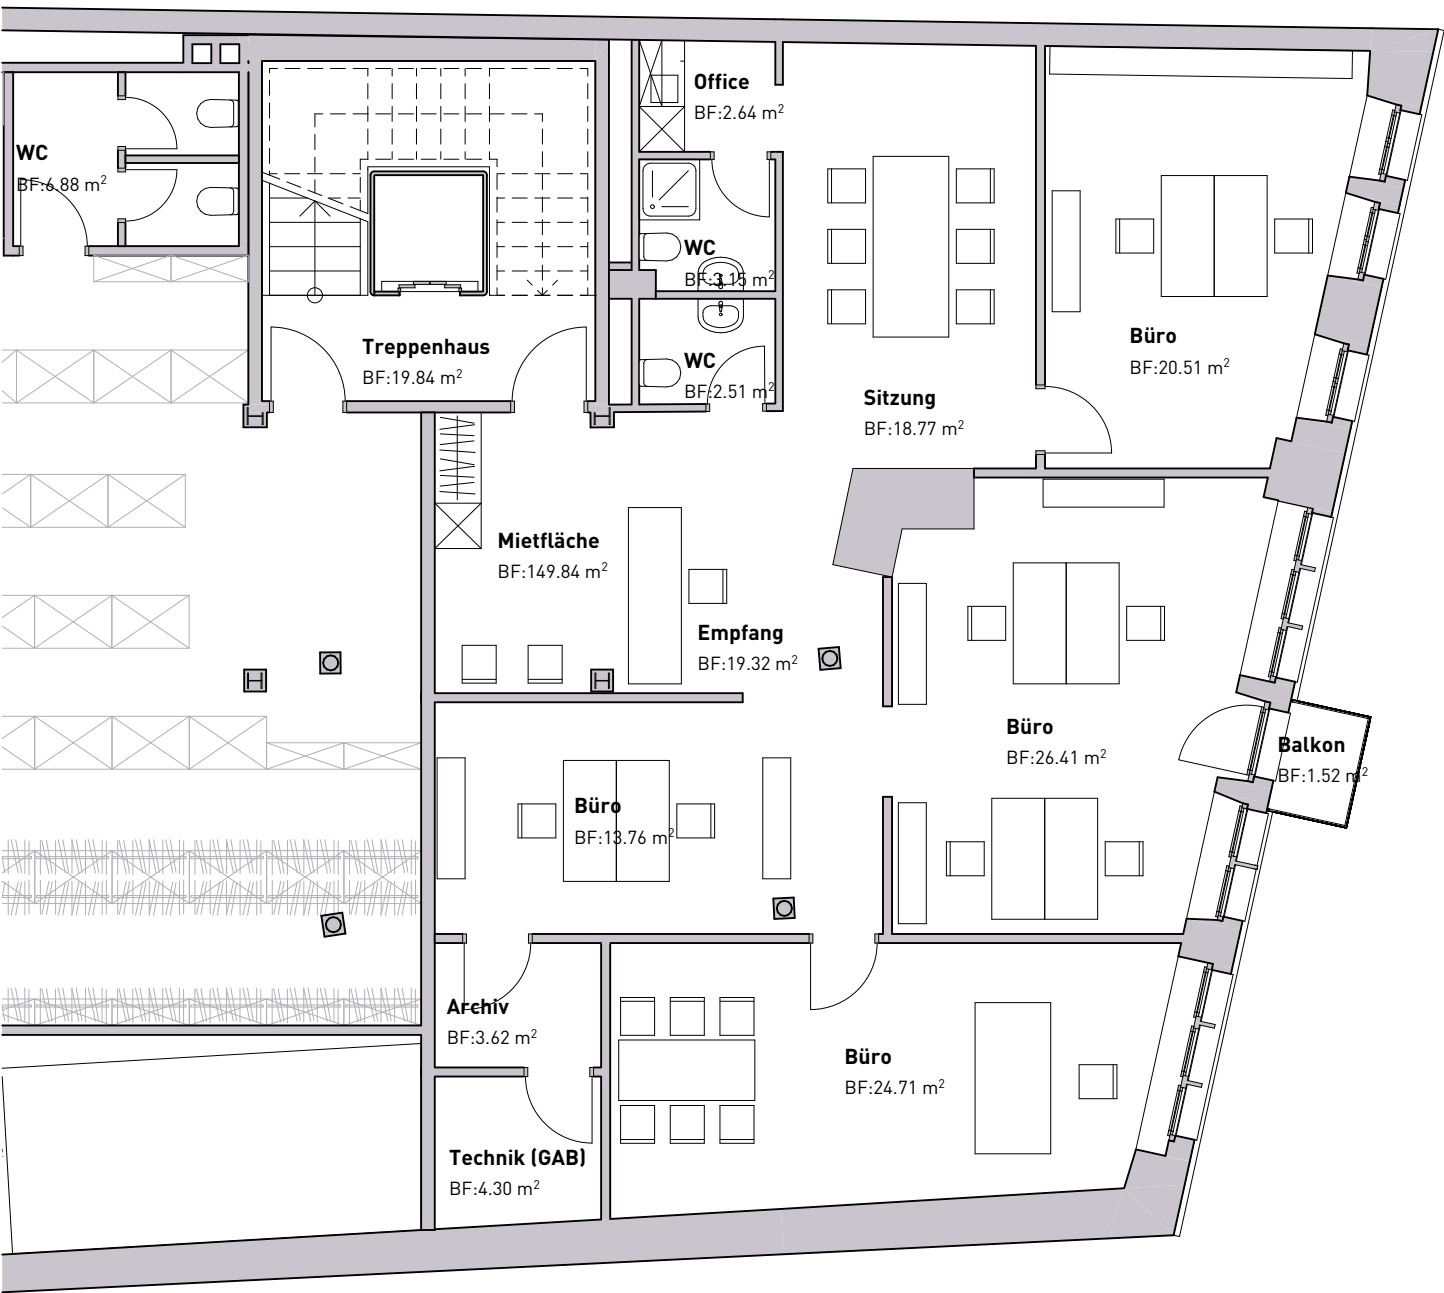


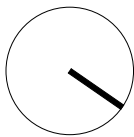

Grundriss 2. OG, Seite Löwengraben
Variante 2 "2er Büro"

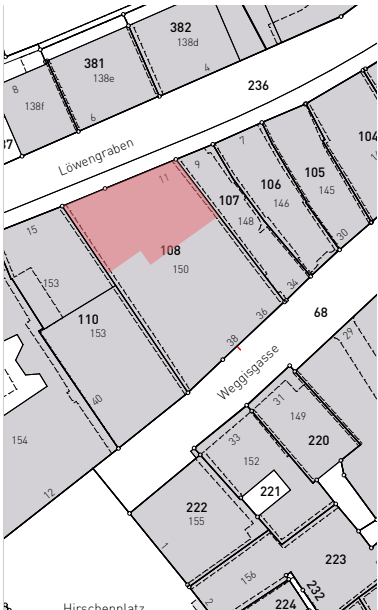

Objekt 2303 / Wohn- und Geschäftshaus Weggisgasse 36/38 Luzern
Bauherr Mobilair Versicherungsgesellschaft AG, Bern

2. OG, Seite Löwengraben Var. 2

Status
Gültig für
Plannummer 200.3

Format A3
Gez. / Gep. StA /
Datum 14.08.2024

Datei 4.2303
Ebenengruppe
Umbau-Filter Endzustand

enorm32

Vonmattstrasse 32a
CH - 6003 Luzern
T: 041 240 36 02
E: info@enorm32.ch

