


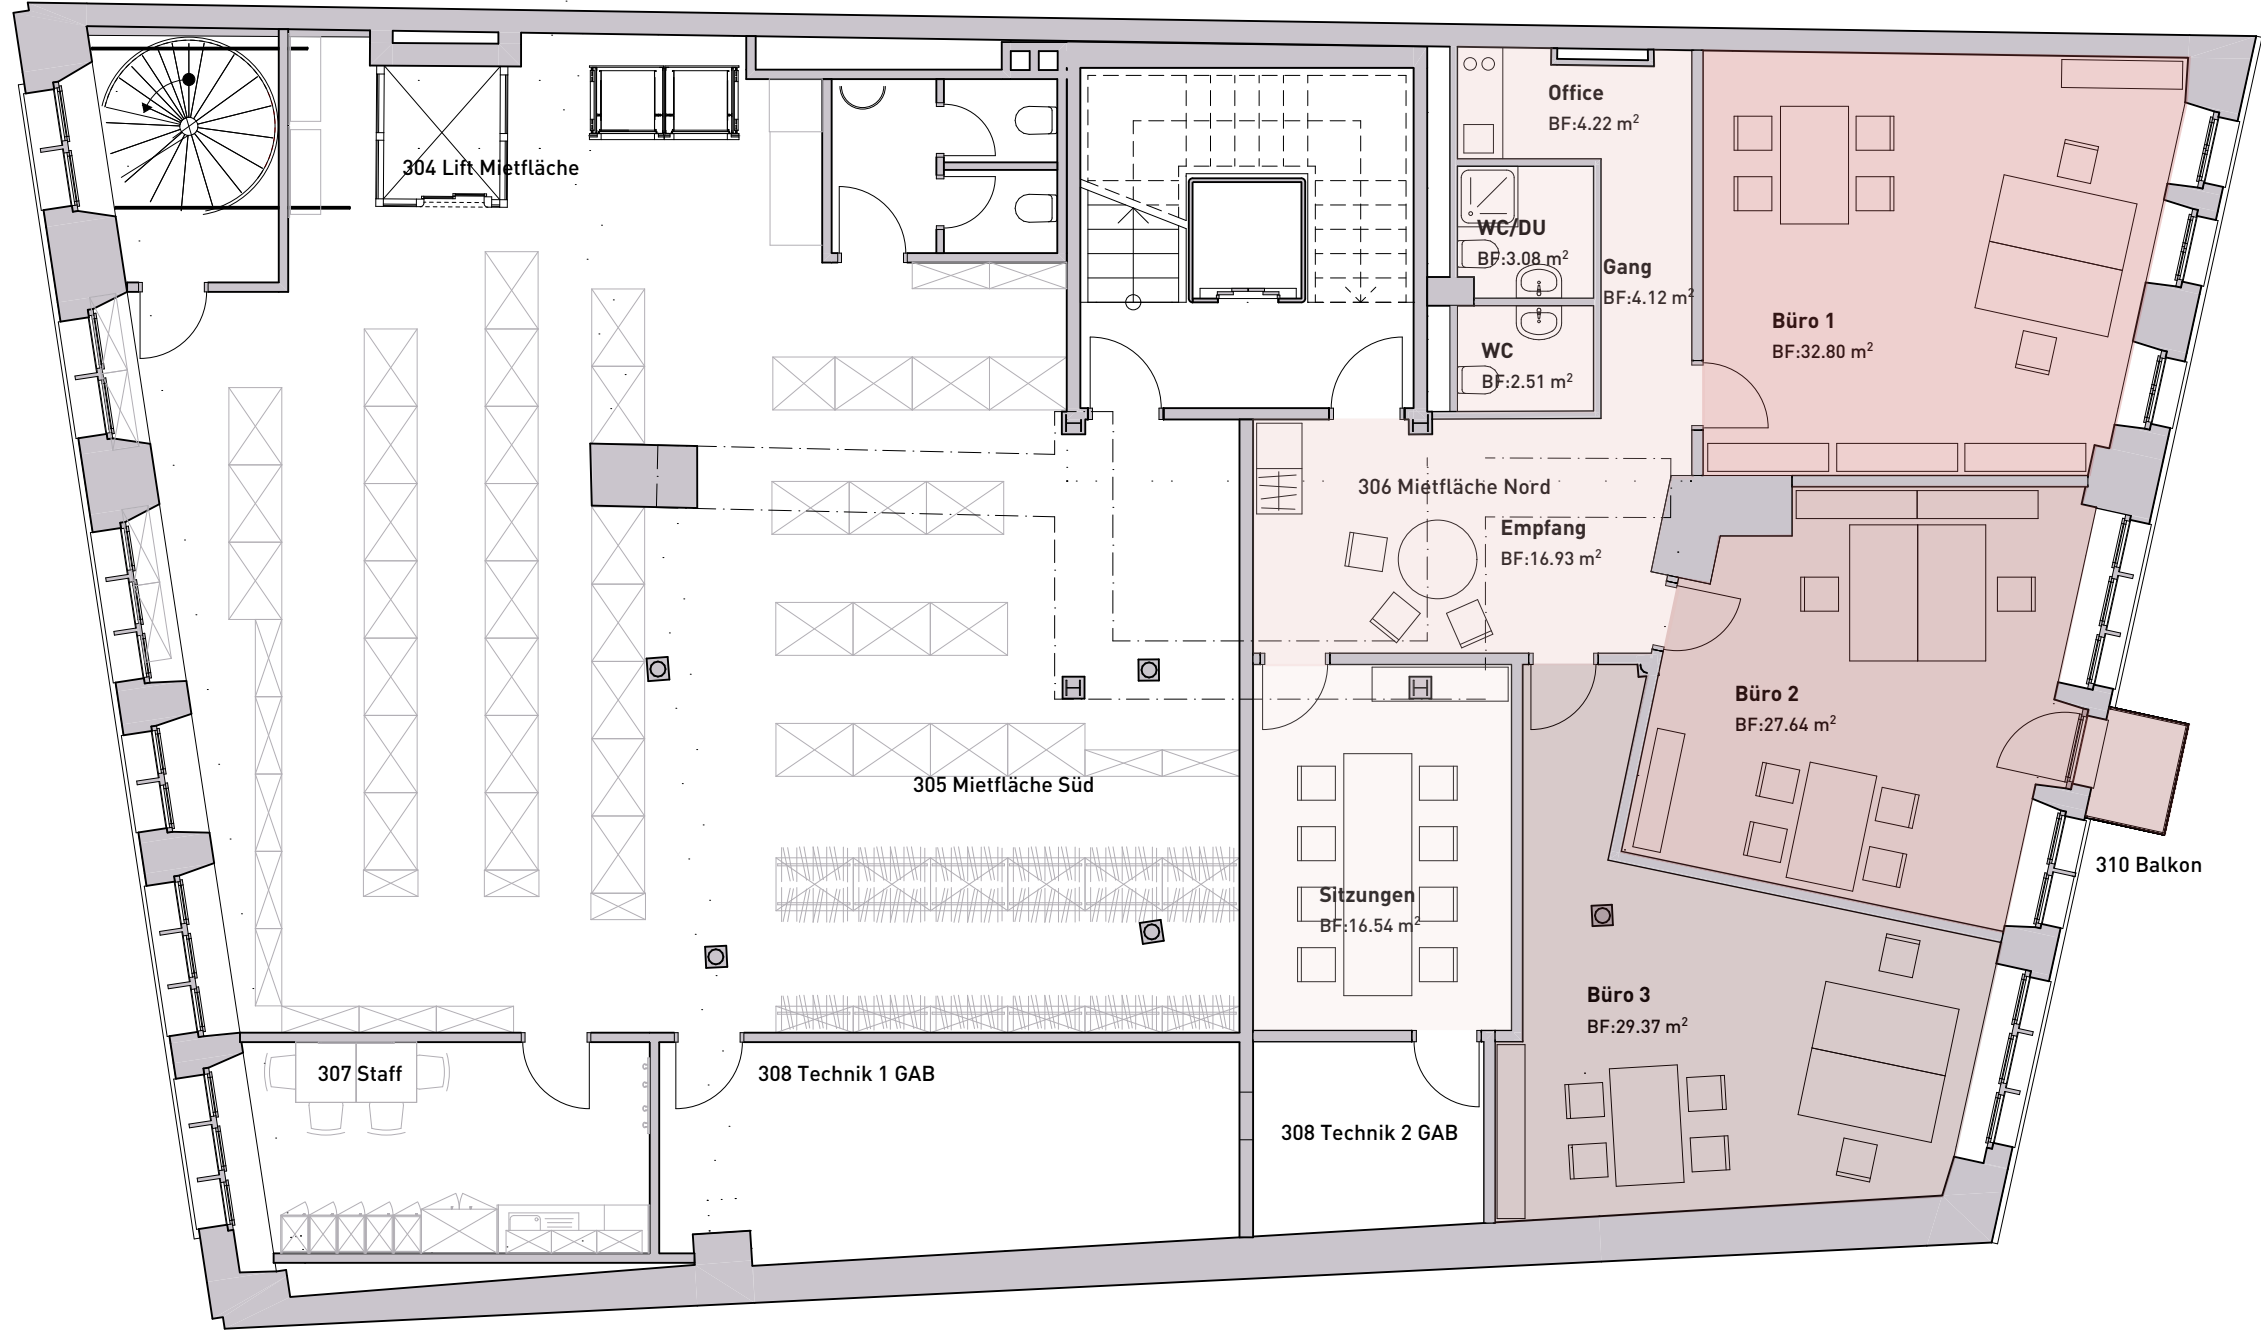

Objekt 2303 / Wohn- und Geschäftshaus Weggisgasse 36/38 Luzern
Eigentümer: Mobilier Versicherungsgesellschaft AG, Bern
Verwaltung: ARLEWO AG, Luzern

Mst. 1:100

Grundriss 2.OG mit Einzelbüro

Status	Entwurf	Format	A3
Gültig für	Vermietung	Gez. / Gep.	StA / -
Plannummer	4.2303.312.200.103	Datum	14.02.2025

Datei	4.2303.pln
Ebenengruppe	3120 VP Ausbau 2.OG. Var. Einzelbüro
Umbau-Filter	04 Umbau Bestand + Abbruch + Neu

enorm32

Vonmattstrasse 32a
CH - 6003 Luzern
T: 041 240 36 02
E: info@enorm32.ch