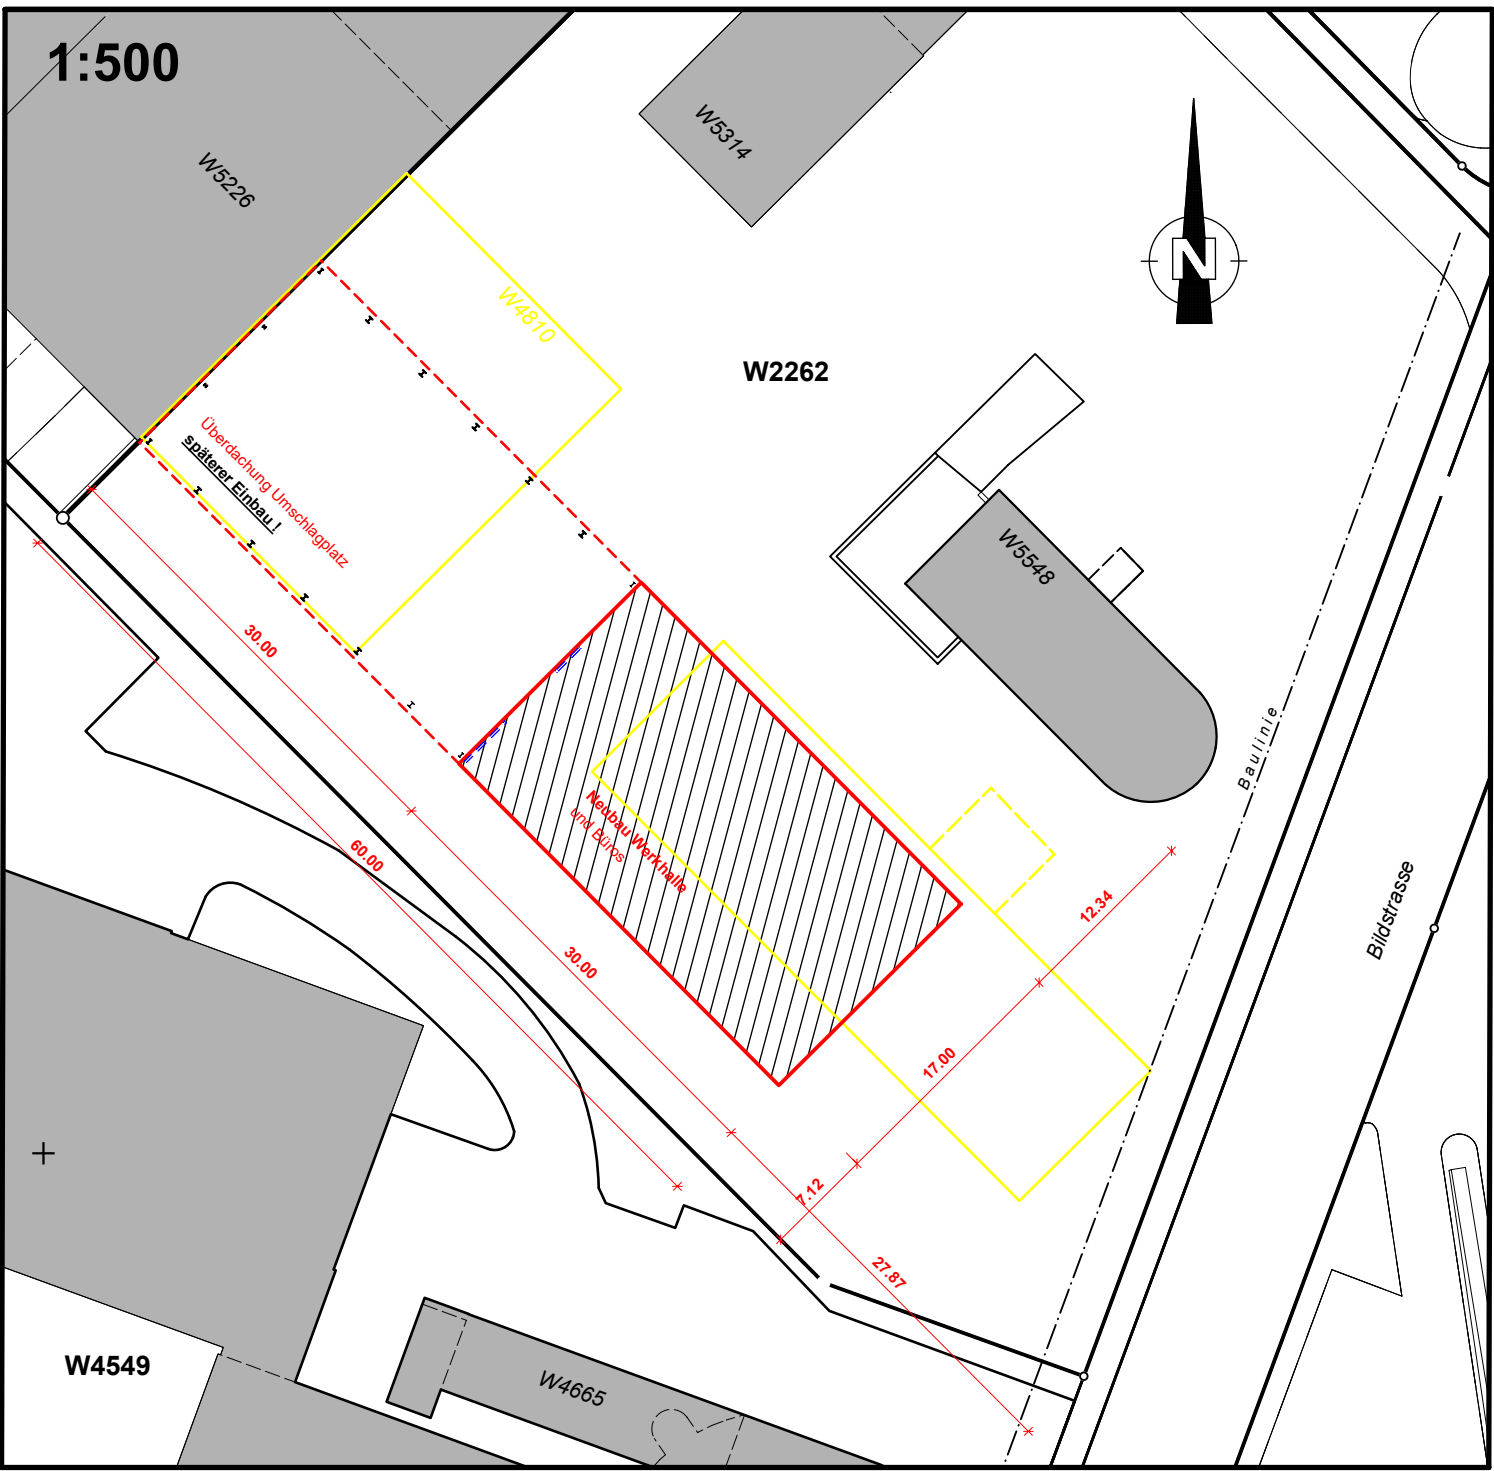
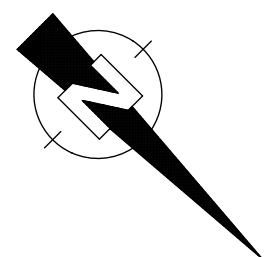


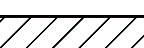
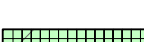
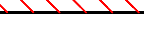
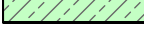
 
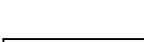
Ansicht SO

Ansicht SW

Ansicht NO

Grundriss 1:50



Legende					
	Beton		Trockenbau Innenwände		Backstein
	Beton vorfabriziert Schleuderbeton Stützen		Sandwichpaneel Fassaden-dämmung aussen		Kalksandstein (Wand)
	Monobeton		Vorstrichschale Innen-dämmung für Sanitärinstallationen		Kalksandstein (Brüstung)
	Magerbeton		Stahlbau		
	Aussparung				Abbruch
	Dämmung weich				
	Aussenwärmedämmung hart (eps) 8 mm				Meterwasser (DW)
					Sanitärleitungen

Index	Datum	Gez.	Änderung
A	06.10.2021	gr	neue doppelflügelige Türe bei Treppenhauseingang, Gipswand Position verschieben, HEB200 neue Dimens. der Stahlstützen
B	11.10.2021	gr	Änderung Bauteilstellung
C	11.10.2021	gr	Änderung Bauteilstellung
D	28.10.2021	gr	Deckung neu, Fenster-Raumtrennung Entblei
E	22.11.2021	gr	Stahlbau, Oberlicht, Türen angepasst
F	27.12.2021	gr	Revision abg. - neue HK
G			
H			
I			
J			
K			
L			
M			

OK FFB = ±0.00 = 635.75 m ü. M. OK FB Betonplatte (Monobeton)
Sämtliche Masse sind vom Unternehmer eigenverantwortlich vor Ort zu prüfen!

Bauherr: KIBAG Bauleistungen AG Strassen-, Tief- und Rückbau Bildstrasse 6 CH-9015 St. Gallen	Objekt: Neubau Werkhalle Bildstrasse 6 CH-9015 St. Gallen	Gez.	GR	12.01.2021
		Index	F	27.12.2021
Frei - Rosati GmbH Systembauten Wächterstrasse 6 CH-8570 Vierzehn Tel.: 071 622 29 22 Mail: info@frei-rosati.ch	Plan: Werkplan Obergeschoss: ±7.46 Grundriss 1:50	Planformat	900*1500	Maßstab
		Plannummer	20-757 - 14	1:50