





FRANK LÜDI DIPL.ARCHITEKT ETH / SIA
BUNDESSTRASSE 13 CH - 6003 LUZERN
TEL 041 220 16 90 info@frankluedi.ch

Wohn-/Geschäftshaus 'Gragentor'
Grabenstrasse 8, 6004 Luzern

Dachgeschoss 1:100

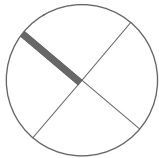

0 1m 5m

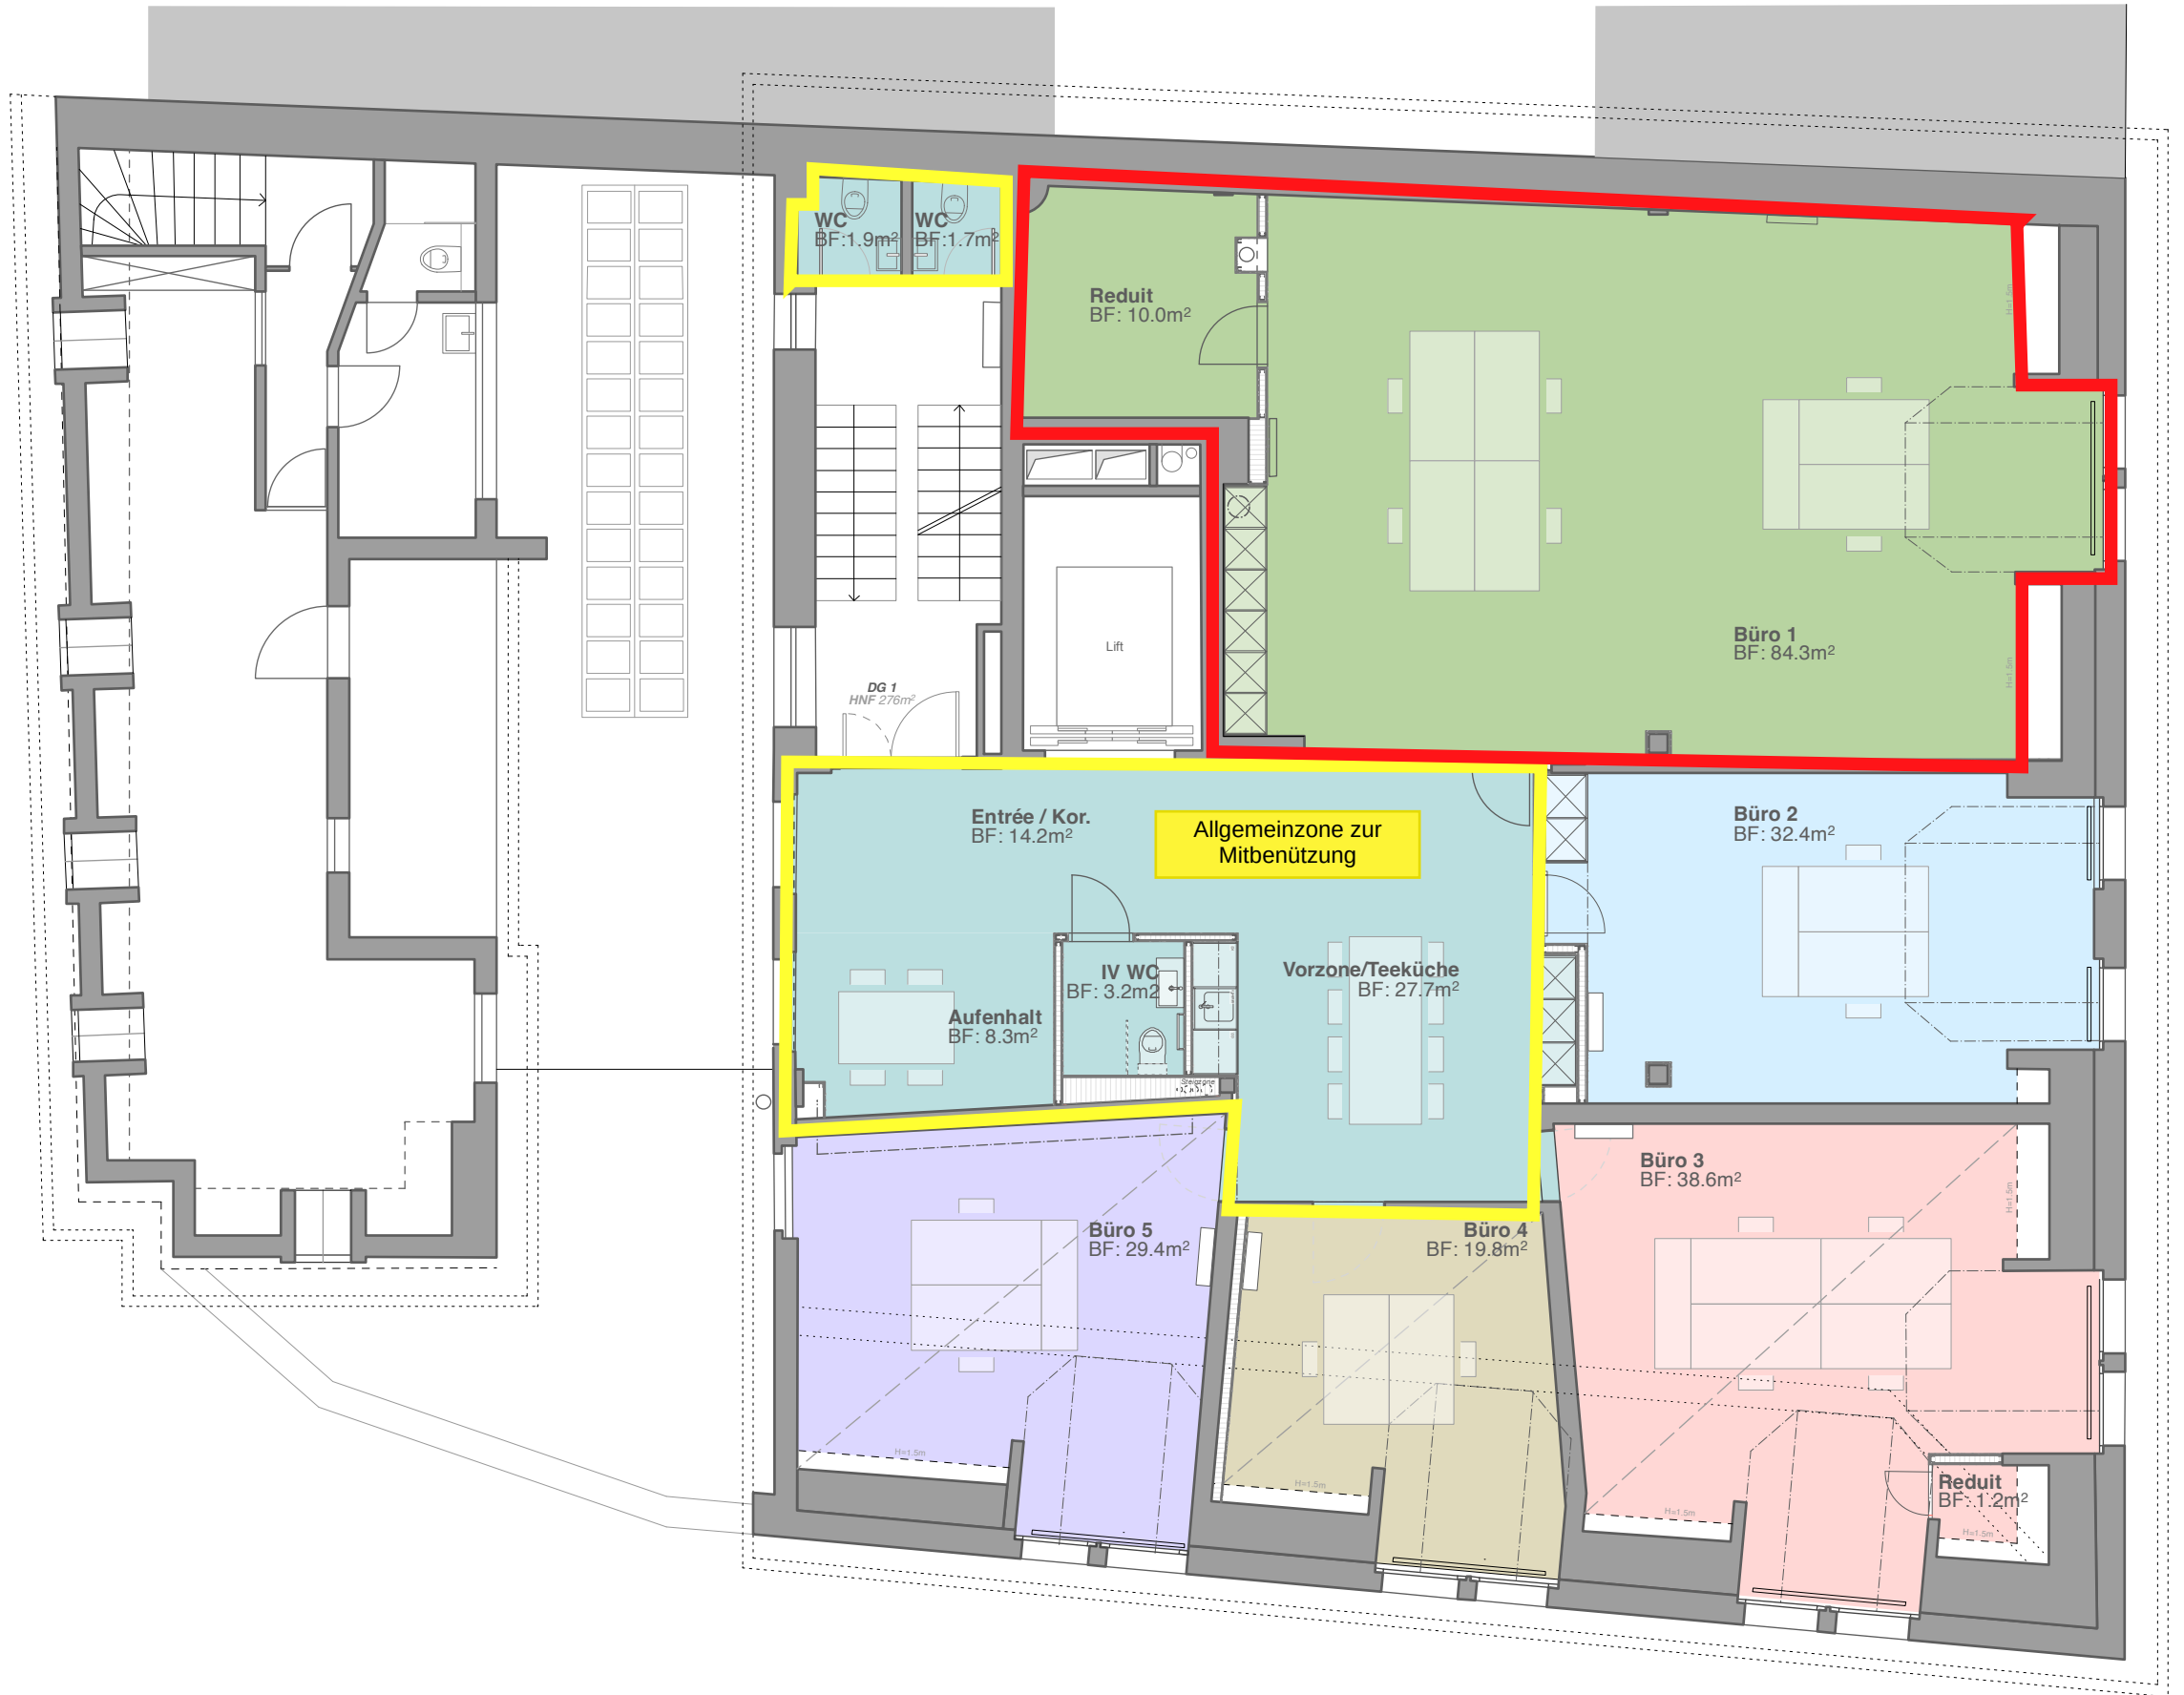

Datum: 04.08.2025