


14 Loft Wohnung Dachraum 50.0 m2

Masstab 1 : 100

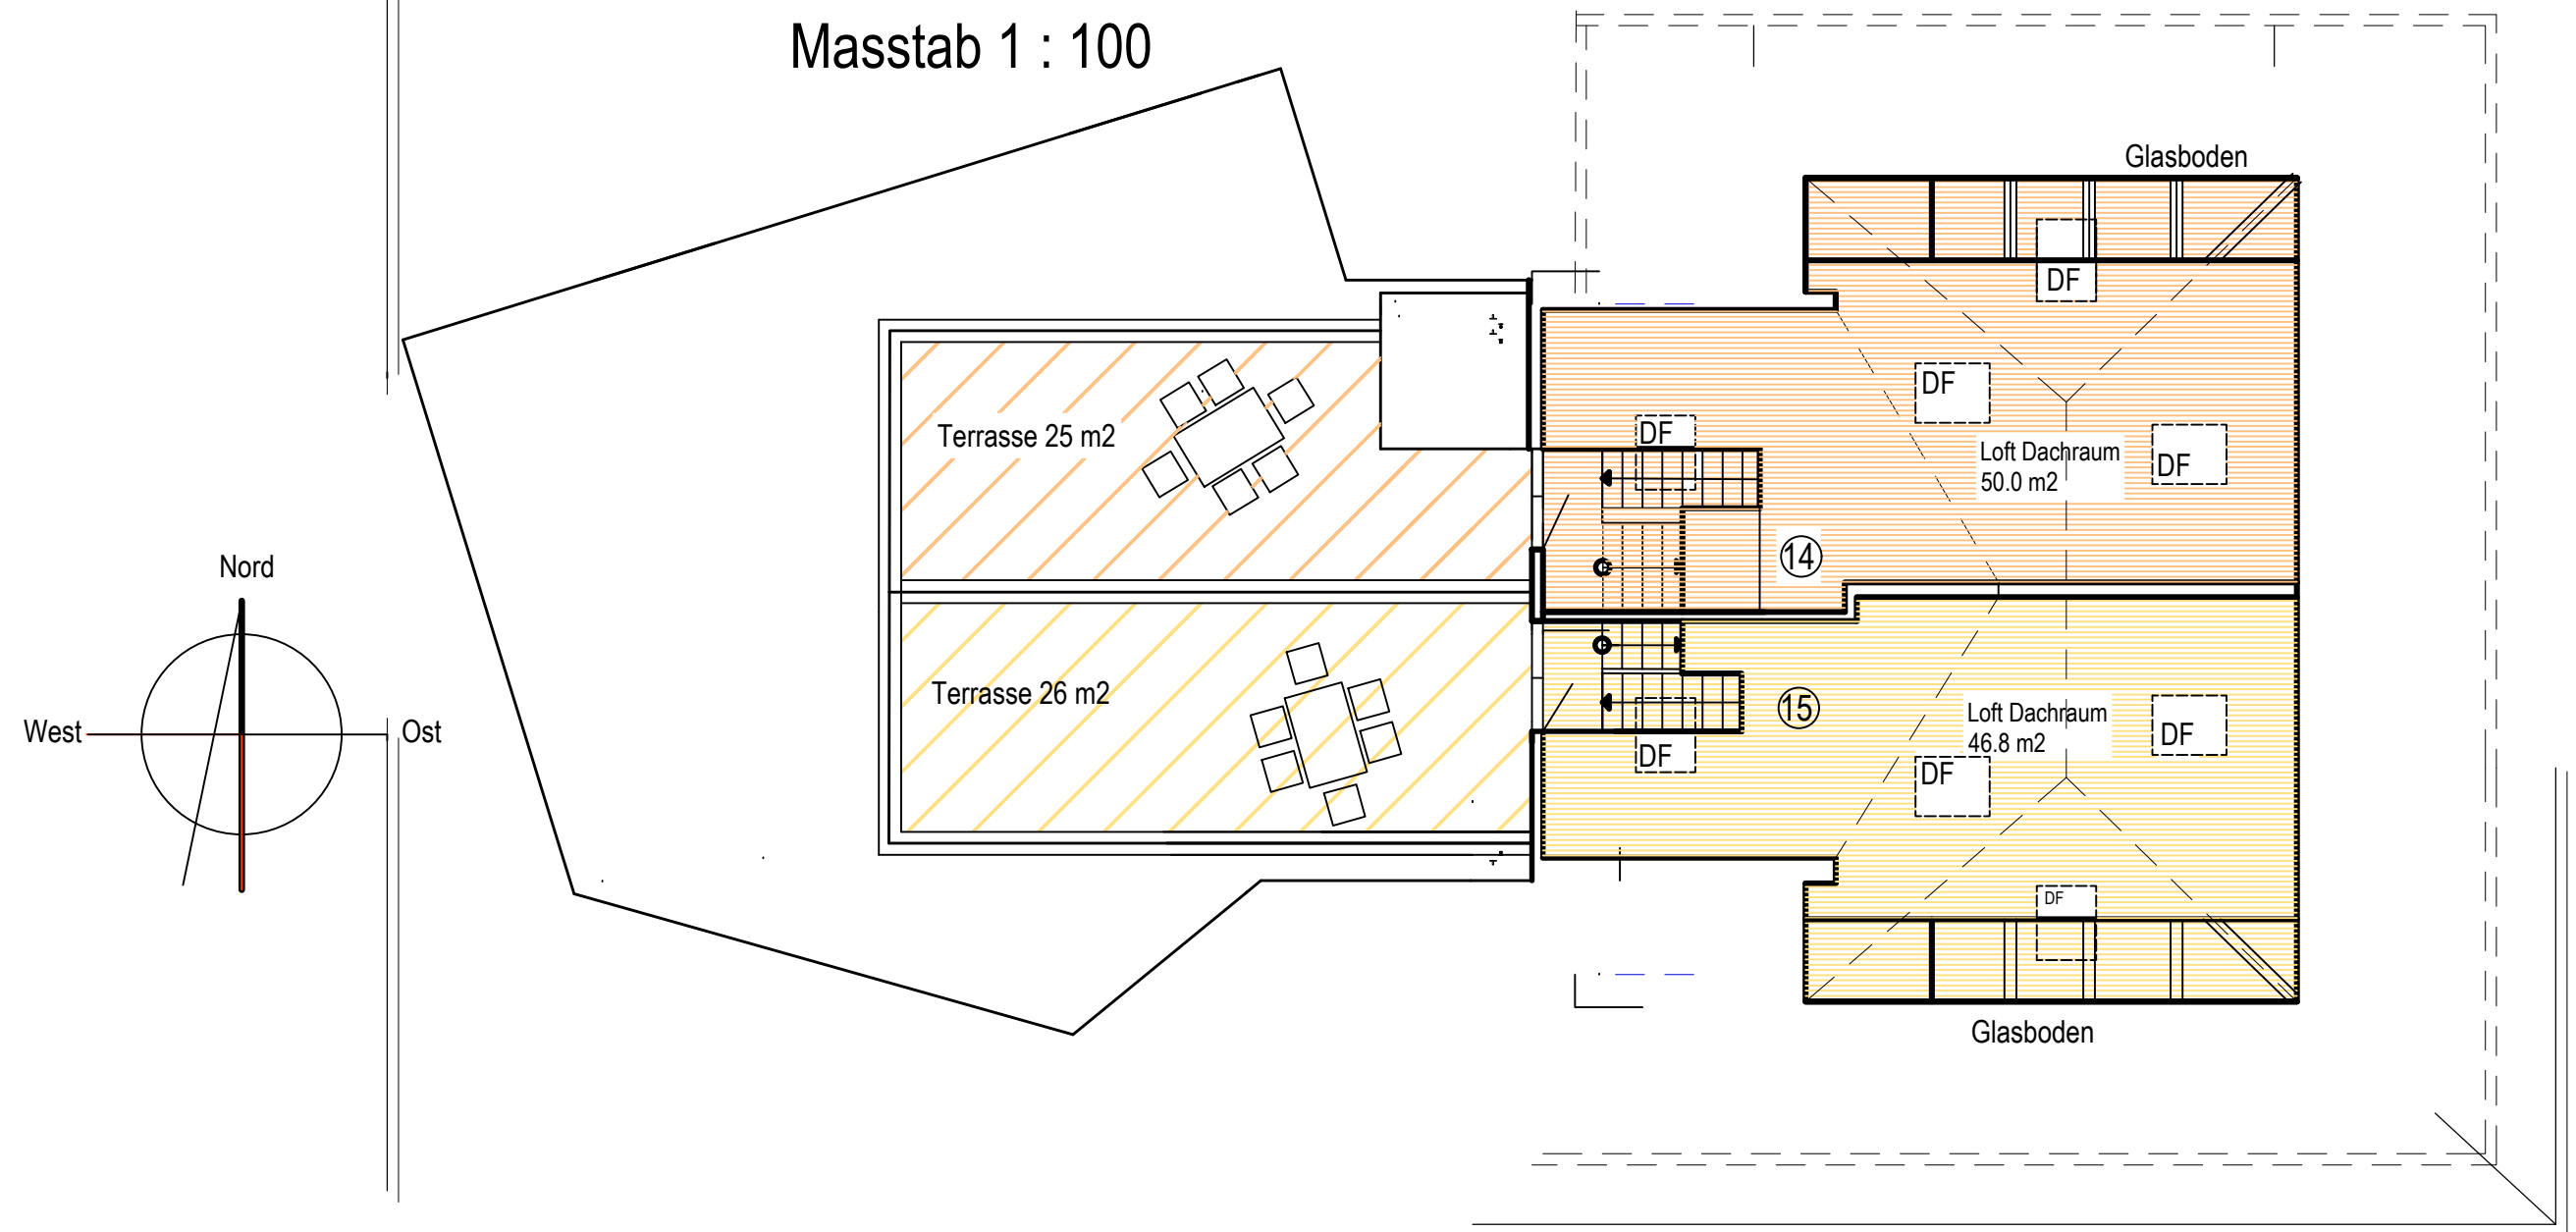

15 Loft Wohnung Dachraum 46.8 m2