



Grundriss Erdgeschoss

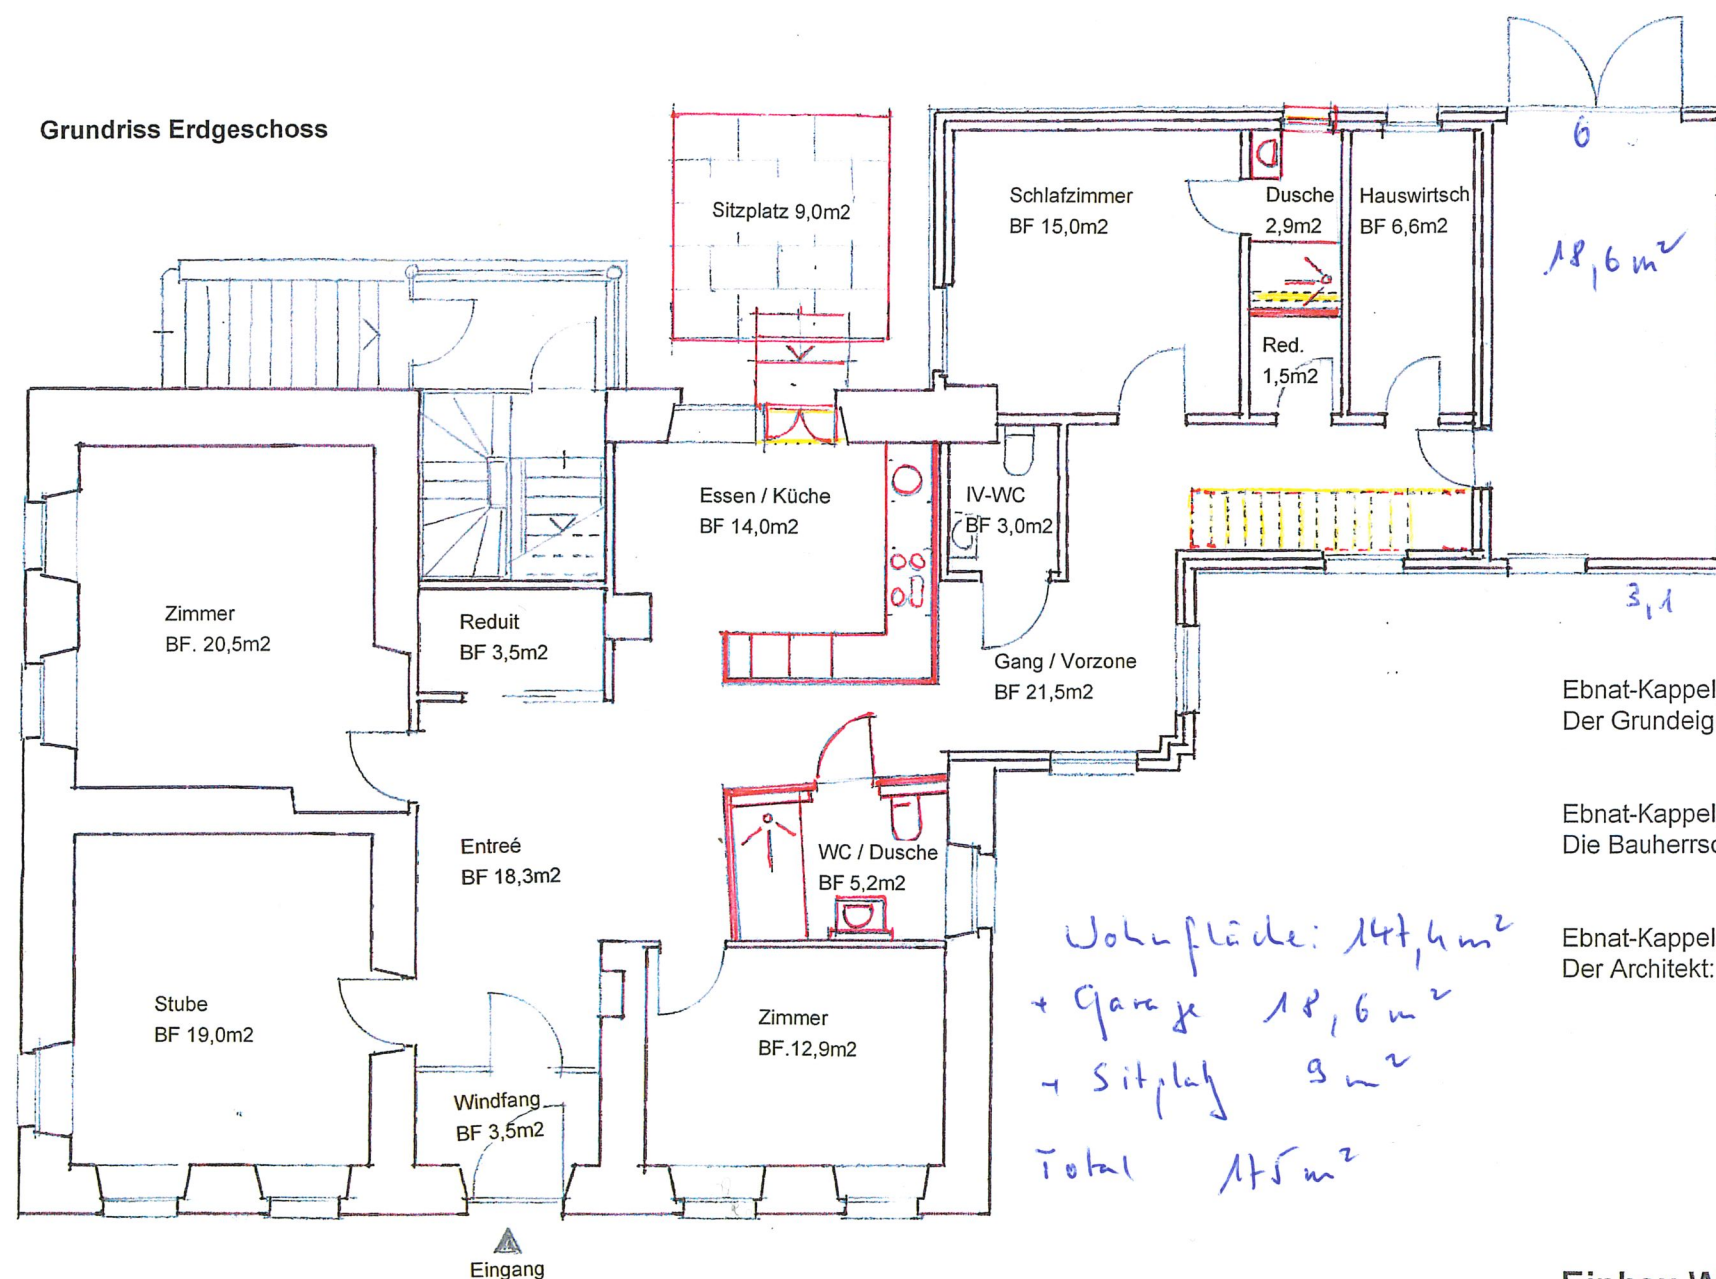

Ebnat-Kappel, den
Der Grundeigentümer

Ebnat-Kappel, den
Die Bauherrschaft:

Ebnat-Kappel, den
Der Architekt:

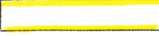	Bestand
	Abbruch
	Neu

Einbau Wohnung in Praxisräume

Ebnaterstrasse 18, 9642 Ebnat-Kappel

Baueingabe:

Grundriss Erdgeschoss

M 1:100

Bauherrschaft:

Beatrice & Christoph Lanz, Ebnaterstr. 18, 9642 Ebnat-Kappel

Grundeigentümer:

Stockwerkeigentümergeinschaft Ebnaterstr. 18, 9642 Ebnat-Kappel

Kunstwerkstatt
Architektur + Gestaltung

Jörg Rüesch Architekt, Ebnaterstrasse 23 9642 Ebnat-Kappel
071 993 23 13
j.rueesch@kunst-architektur.ch

Dat. 20.3.25 Form. A3 Gez. Rü. Plan Nr. 2-25-002